


Yzerenweg Brussel - Gent.

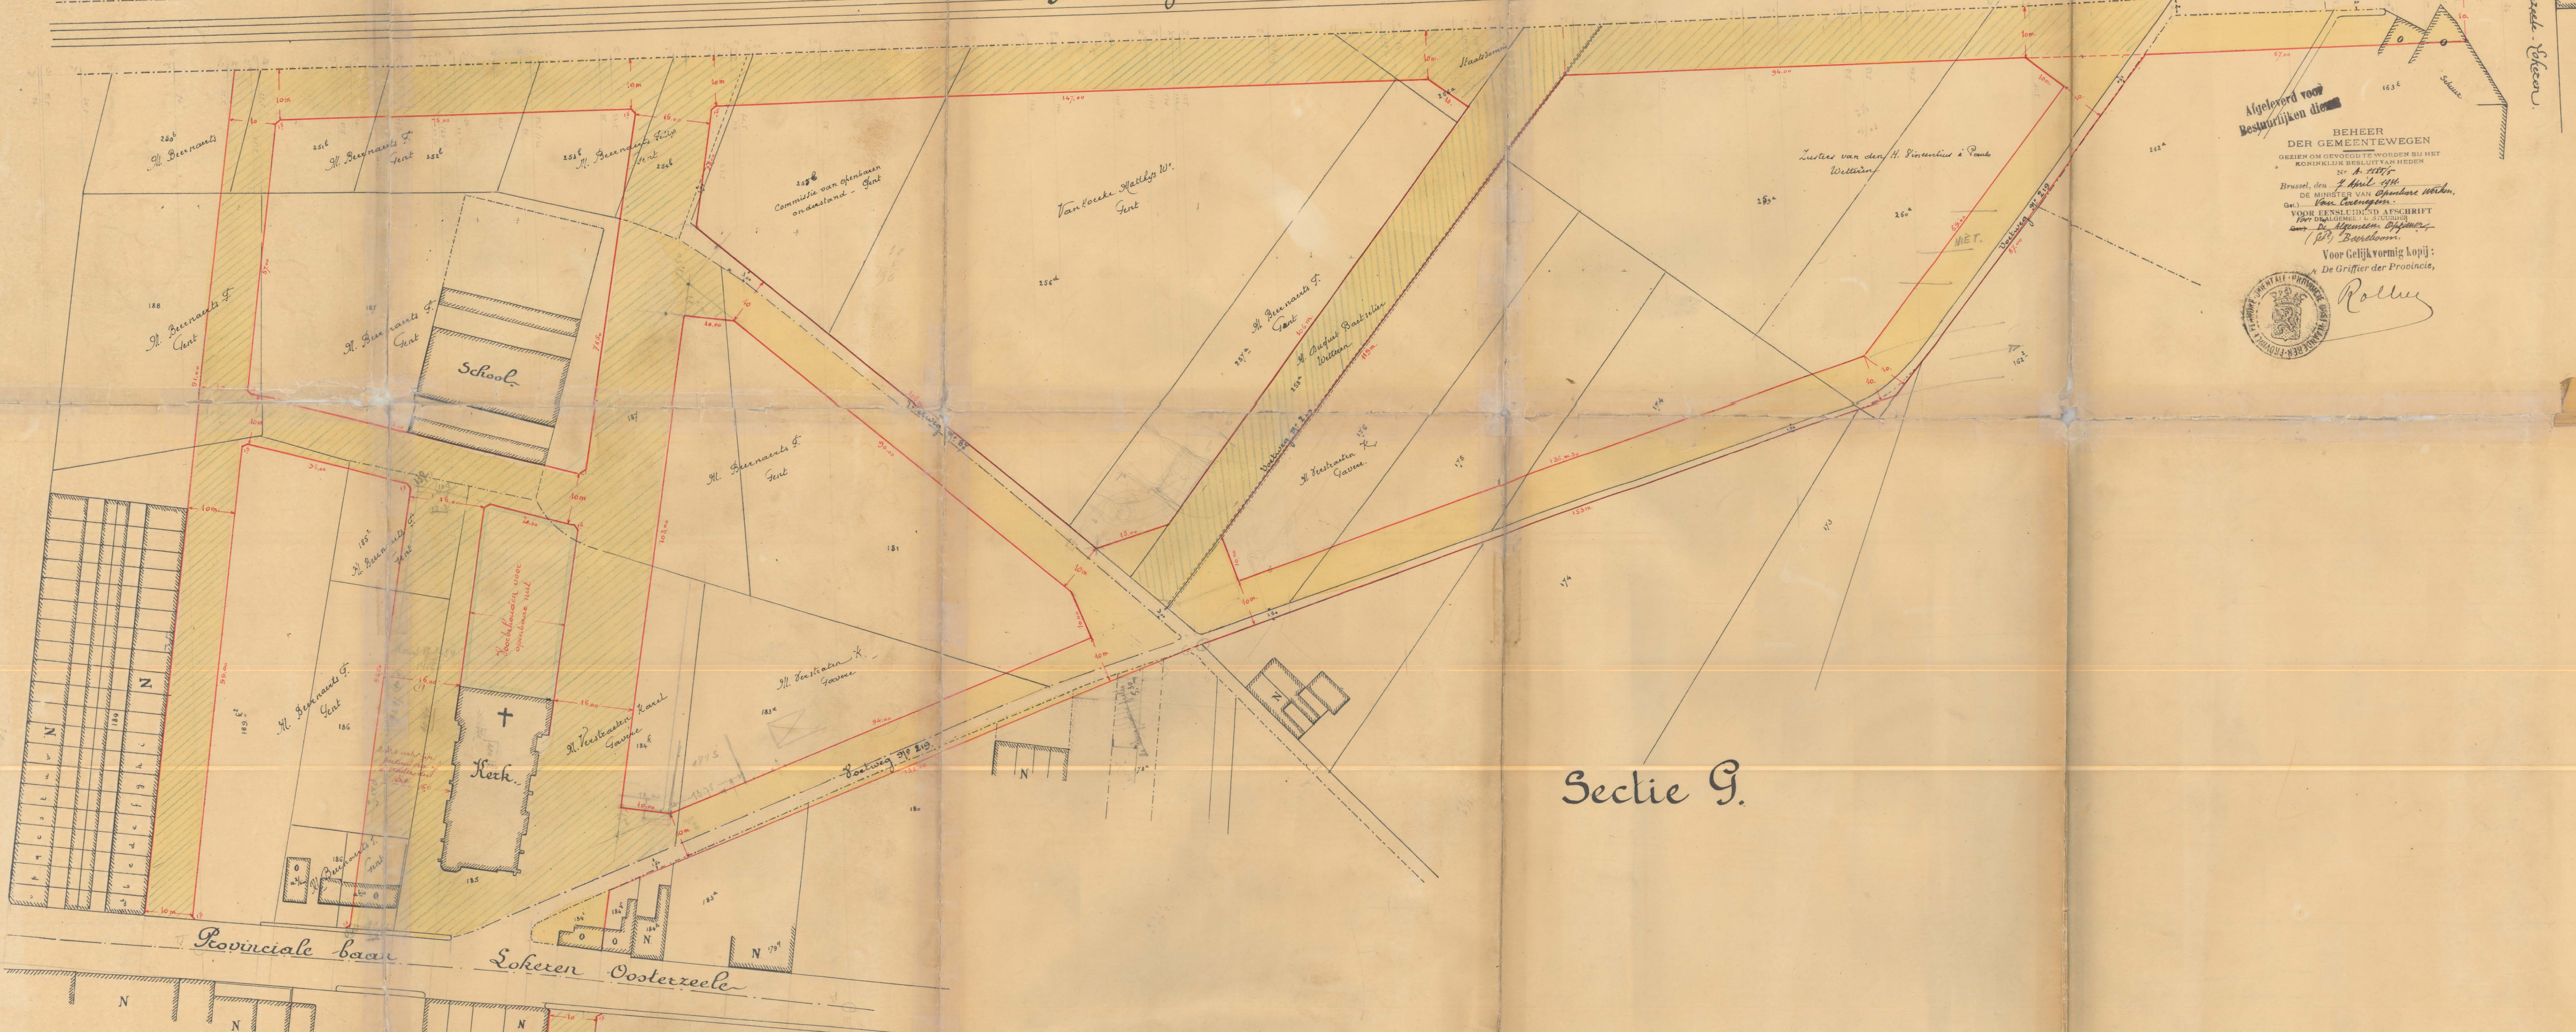

Algehoofd voor Bestuurlijken dienst
BEHEER DER GEMEENTEWEGEN
GEZIE EN GENEDEGD TE WORDEN BIJ HET KONINKLIJK BESLUIT VAN REGERING
No. 4.117/7
Bresel, den 7 April 1922
DE MINISTER VAN OPENBARE WERKEN
Ged. Van Casteringen
Voor EENKUNDIG AFSCHRIFT
van de Afzetting van
(P) Barchem
Voor Gelijkvormig Kopij:
A. De Griffier der Provincie,
Rolleu

Sectie G.

Provincie Oost-Vlaanderen.
Gemeente Wetteren.

Ontwerp van opening van nieuwe straten
Wijk Overbeke.

Schaal 0,002 p.m.

- Legende
- C. Gebouwen in goeder staat.
 - N. id. nieuwer id.
 - O. id. ouder id.
 - Nieuwe afslingeren
 - Ge ontleend georden naamsid
 - Onmiddellijk ontleiden genden

Opgezemaakt door den ontleidgheenden
Gent, September 1922.
Joc. Van Keerbergh



Overbeke