

stad GENT


19de afd., ST. AMANDSBERG 2de afd.

sectie C, kad. nrs. 1188 l5 en m5

schaal 1/200

AANWIJZER nieuwe toestand


fase I	ABFGIJKL	deel van 1188 l5	431,31 m2
fase II	BCDEF	deel van 1188 m5	208,30 m2
fase III	EFGHI	delen van 1188 l5 en m5	113,91 m2
oppervlakte deel van vroegere fase I naar fase III			
	FGHIMNOP	deel van 1188 l5	37,80 m2

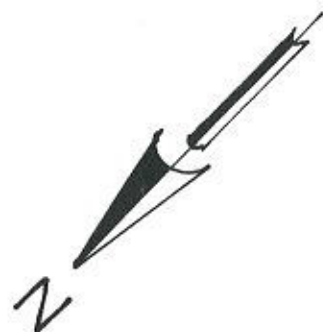

ROB SPITAELS
Gezwooren Landmeter-Expert
Schatfer onr. goederen
Kon. Astridlaan 37-2920 Kalmthout
tel. en fax 03/666.54.49

Aldus opgemeten en in plan gebracht
door ondergetekende, R. Spitaels, m.s.o.g.,
Kalmthout, 17.3.1998

BÛLAGE IV

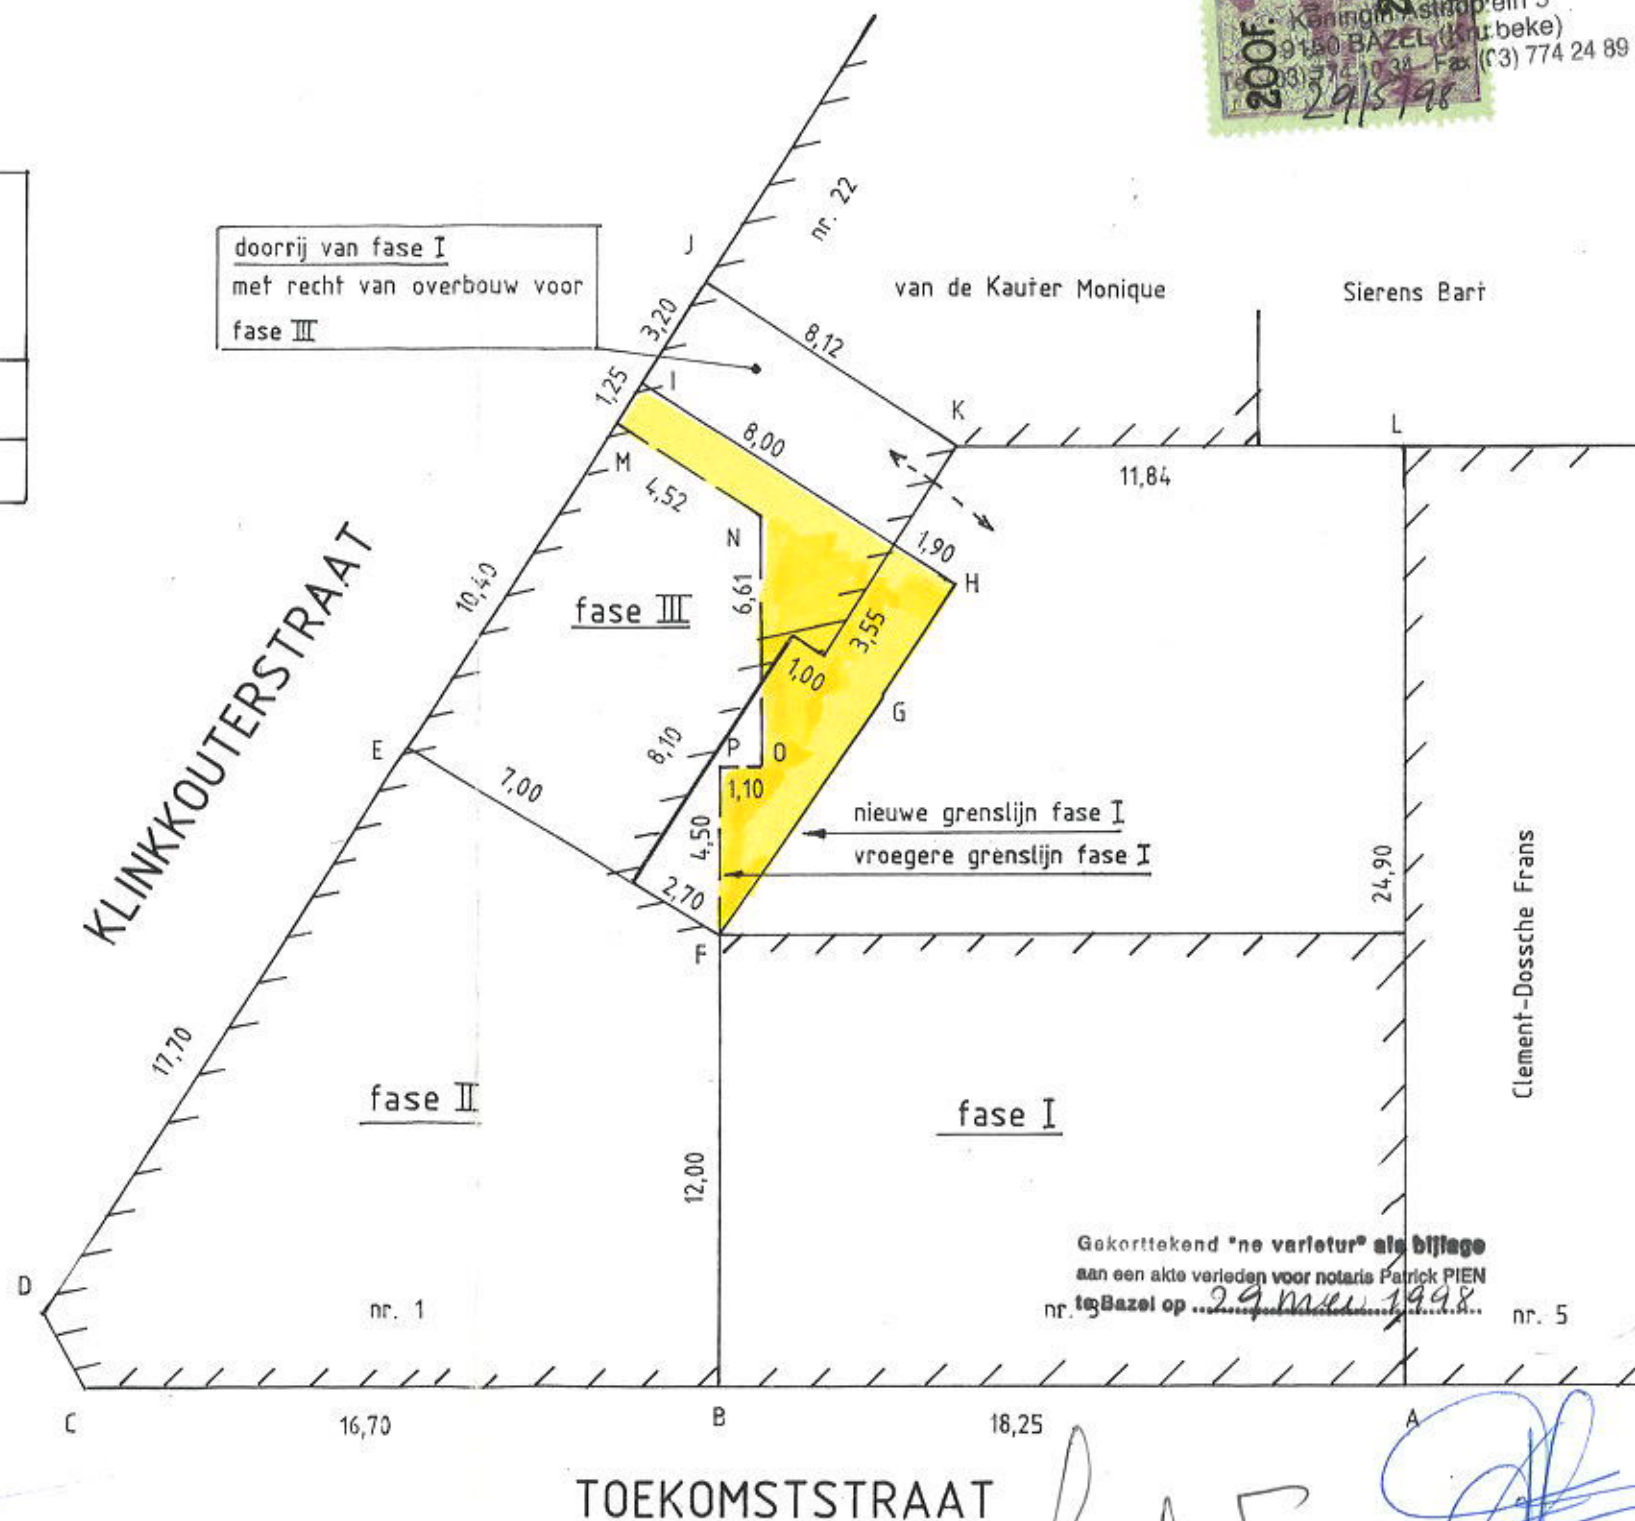

Geregistreerd in bladen geen verzendingen
te maken Registratie, de 29 mei 1998
E. 1666 blad 19, vak 30
Ontvangen LUIZEND FR. (1.000 fr)

Vr. De Ontvanger

De adj. controleur
VAN DE PERRE E.

T93.065f

VI 30AUE


