gemeente MERELBEKE (Schelderode)

6° afdeling sectie B schaal 1/1000

Opmetingsplan van een perceel weiland gelegen te MERELBEKE 6° AFDELING en er gekend ten kadaster Sectie B deel van het nummer 125-G - groot volgens meting : 56 a 37 ca. 125-L

Enig voorbehoud wordt gemaakt voor de juiste begrenzing van het opgemeten goed tussen de punten A en B. Al- daar kan de juiste grenslijn slechts worden vastgelegd bij proces-verbaal van afpaling met naastliggend goed, thans gekend ten kadaster Sectie B nrs. 116 B & C

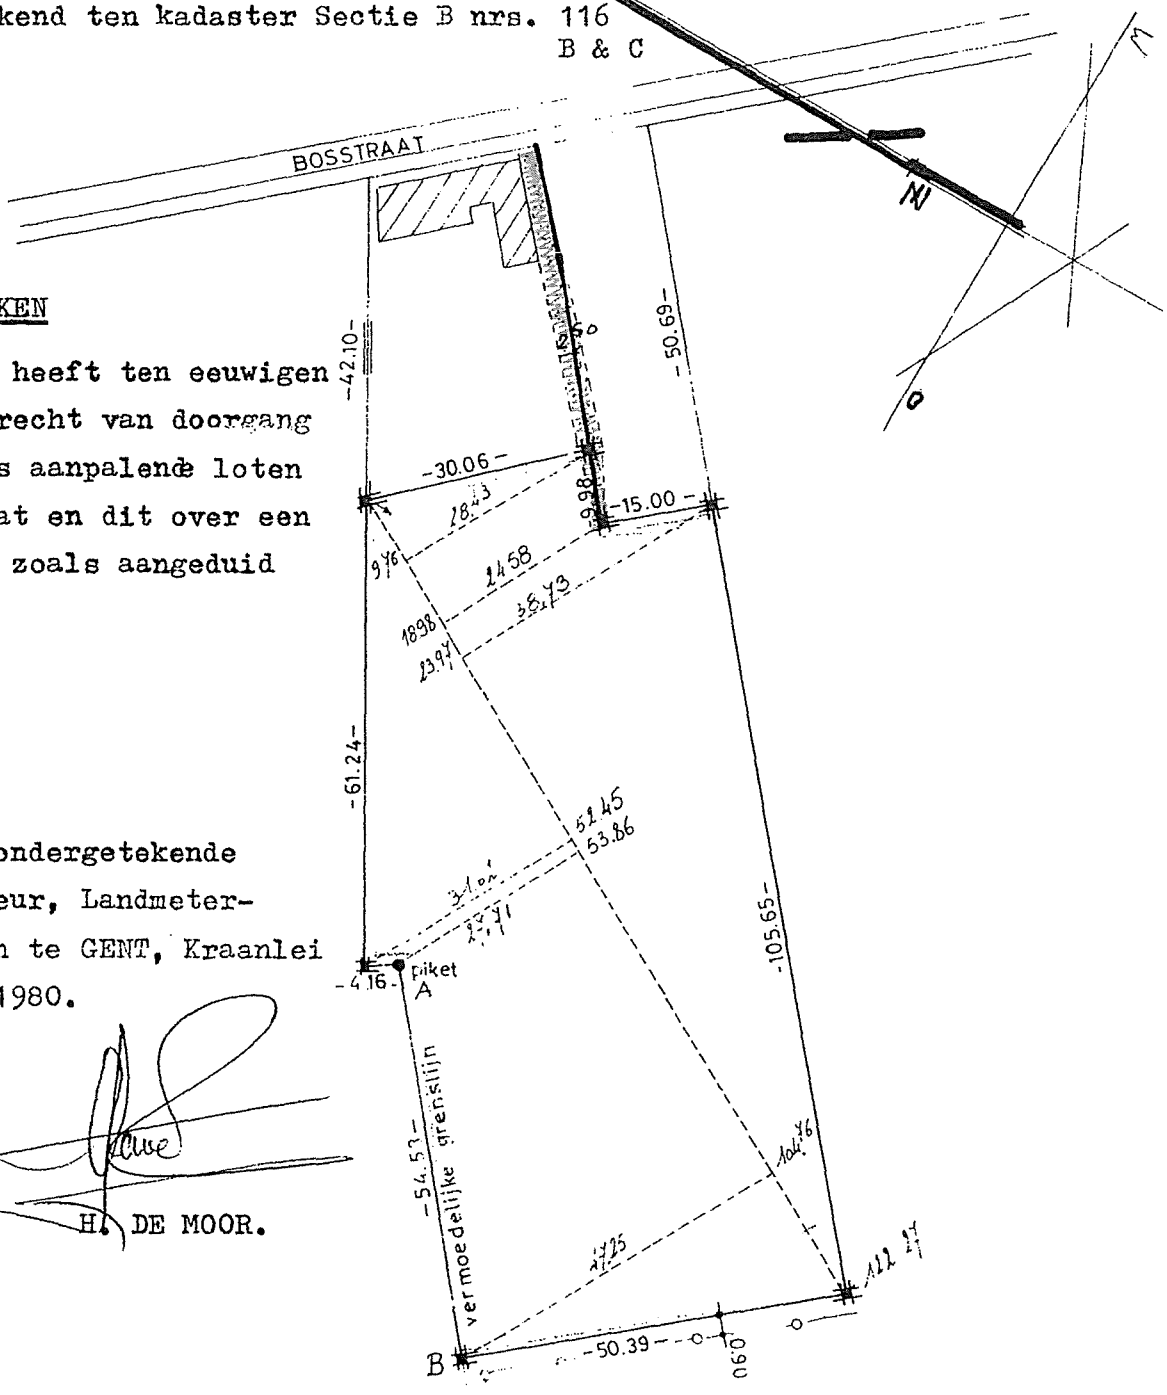

BIJZONDERE BESPREKKEN

Het opgemeten goed heeft ten eeuwigen dage en onvergeld recht van doorgang over de westwaarts aanpalende loten tot aan de Bosstraat en dit over een breedte van 2,50 m zoals aangeduid op het plan.

Opgemaakt door de ondergetekende Industrieel Ingenieur, Landmeter-Expert, met burelen te GENT, Kraanlei 37, op 1 februari 1980.

H. DE MOOR.