BESTAANDE VOORGEVEL .

BESTAANDE GRONDPLAN .

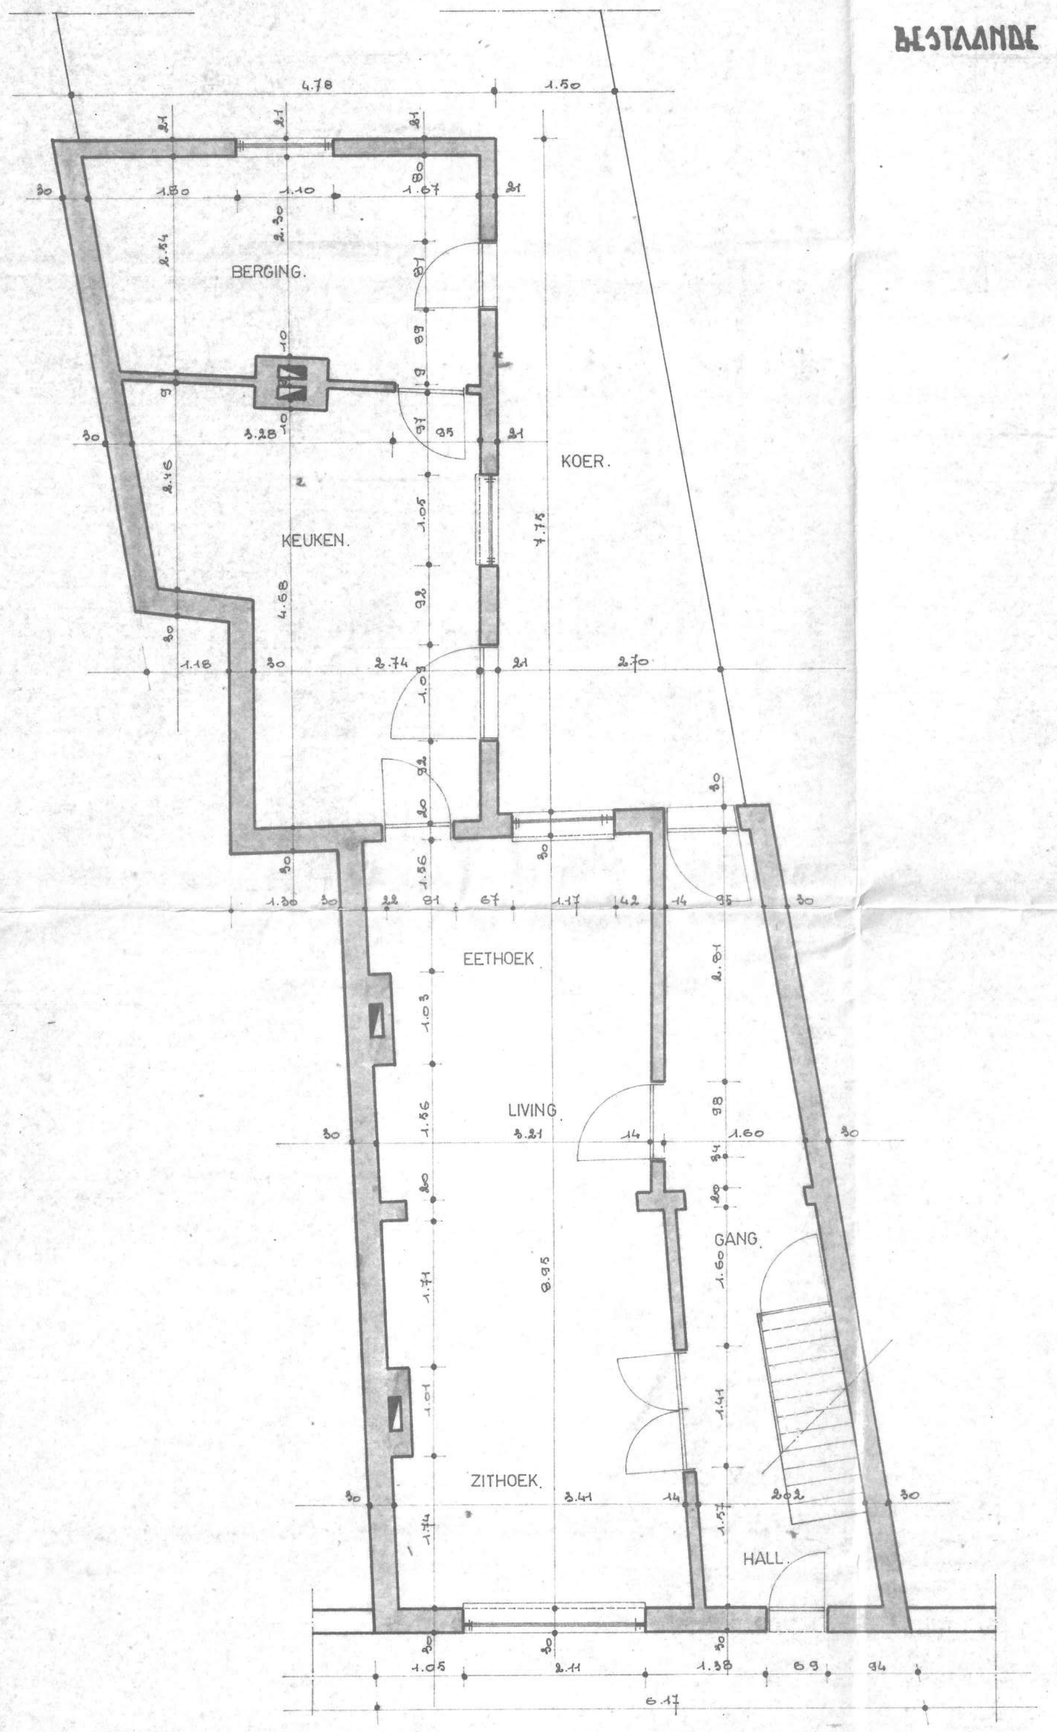

SITUATIEPLAN SCHAAL : 1.500

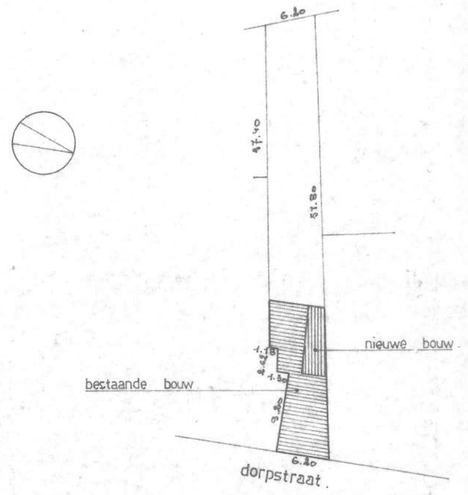

Ligging : DORPSTRAAT ZONHOVEN
Sectie : B nº 529 oppervlakte 3a .12 ca.

GRONDPLAN NA VERBOUWING .

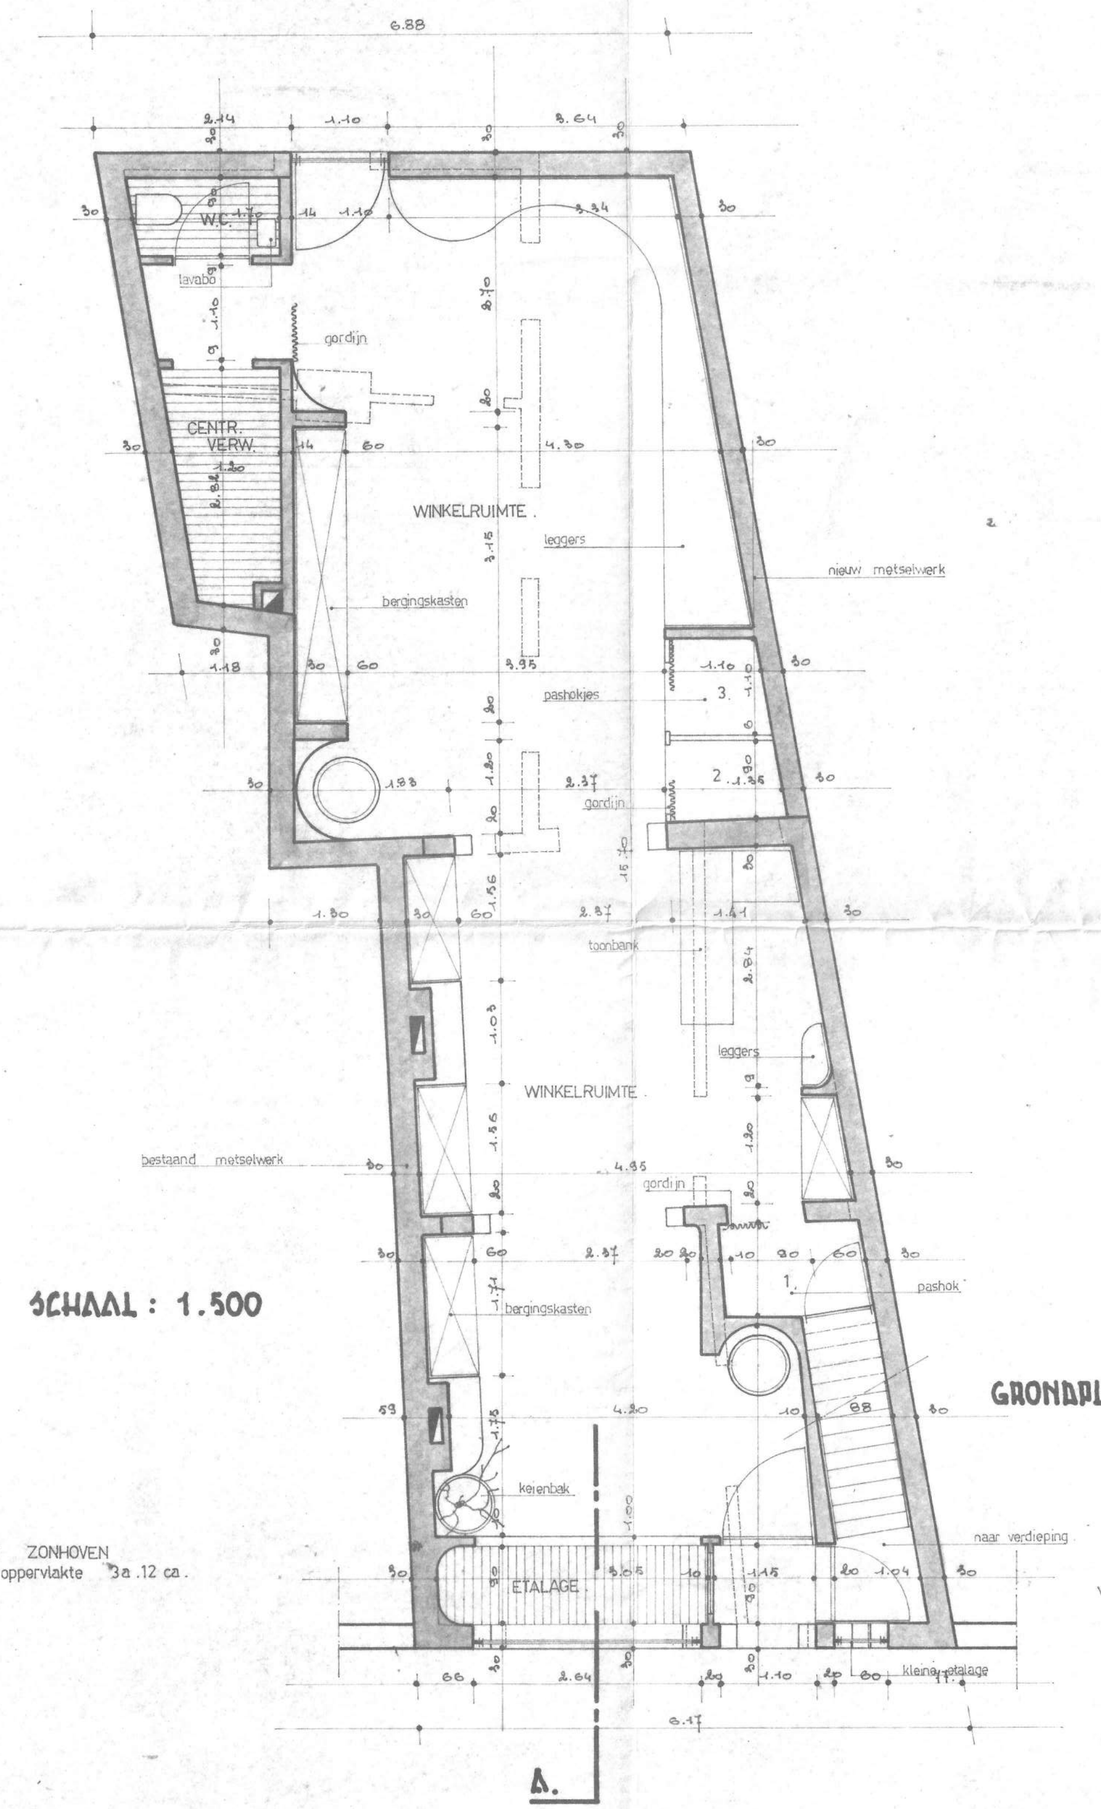

VOORGEVEL NA VERBOUWING .

SNEDE A .

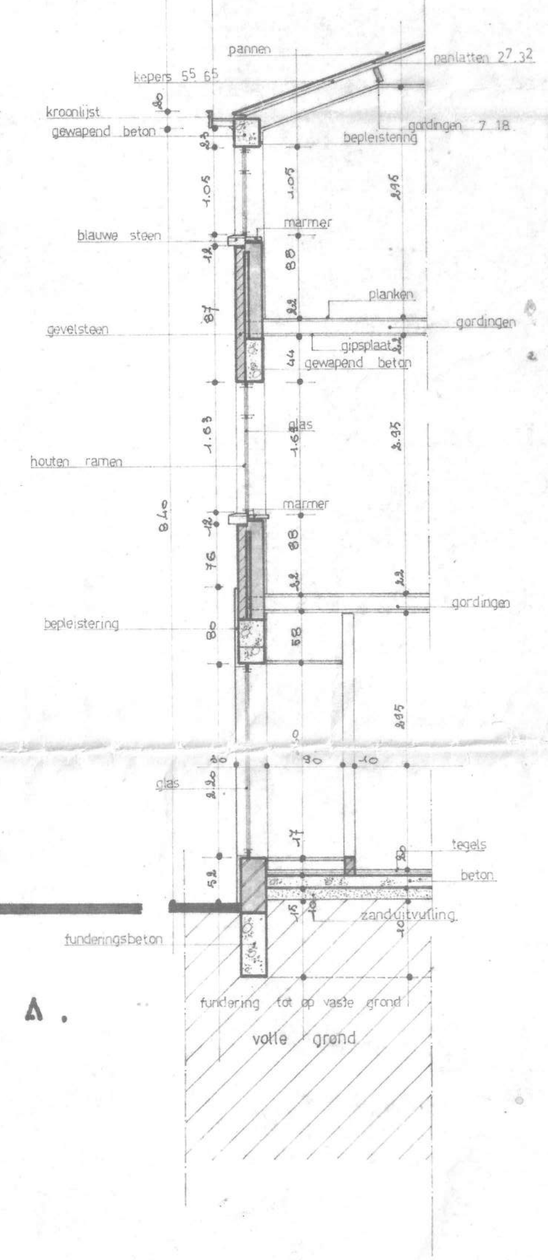

		ARCHITEKTENBUREAU WOLFS A. - VANSTREELS Koningin Astridlaan 84 - HASSELT Ingeschreven op de tabel van de Orde van Architekten der Provincie Limburg
PROVINCIE	LIMBURG	
GEMEENTE	ZONHOVEN	
WERKEN	VERBOUWING VAN EEN WOONHUIS	BESTAANDE - NIEUWE TOESTAND
LIGGING	DORPSTRAAT ZONHOVEN	
KADASTER	Sectie : B Nummer : 529	Schalen : 1/50
EIGENAAR	De Heer Felix DECKERS DORPSTRAAT nº 13 - ZONHOVEN	
AANNEMER		
ARCHITECTEN	ARCHITECTENBUREAU WOLFS-VANSTREELS Koningin Astridlaan 84, HASSELT tel. : 011/269.79	
WIJZIGINGEN		Dossier nr : 7011A5
	De maten zijn te kontroleren door de aannemers	Blad nr : 1
GETEKEND	SCHROEDERS J.	Datum 20 - 11 - 1970