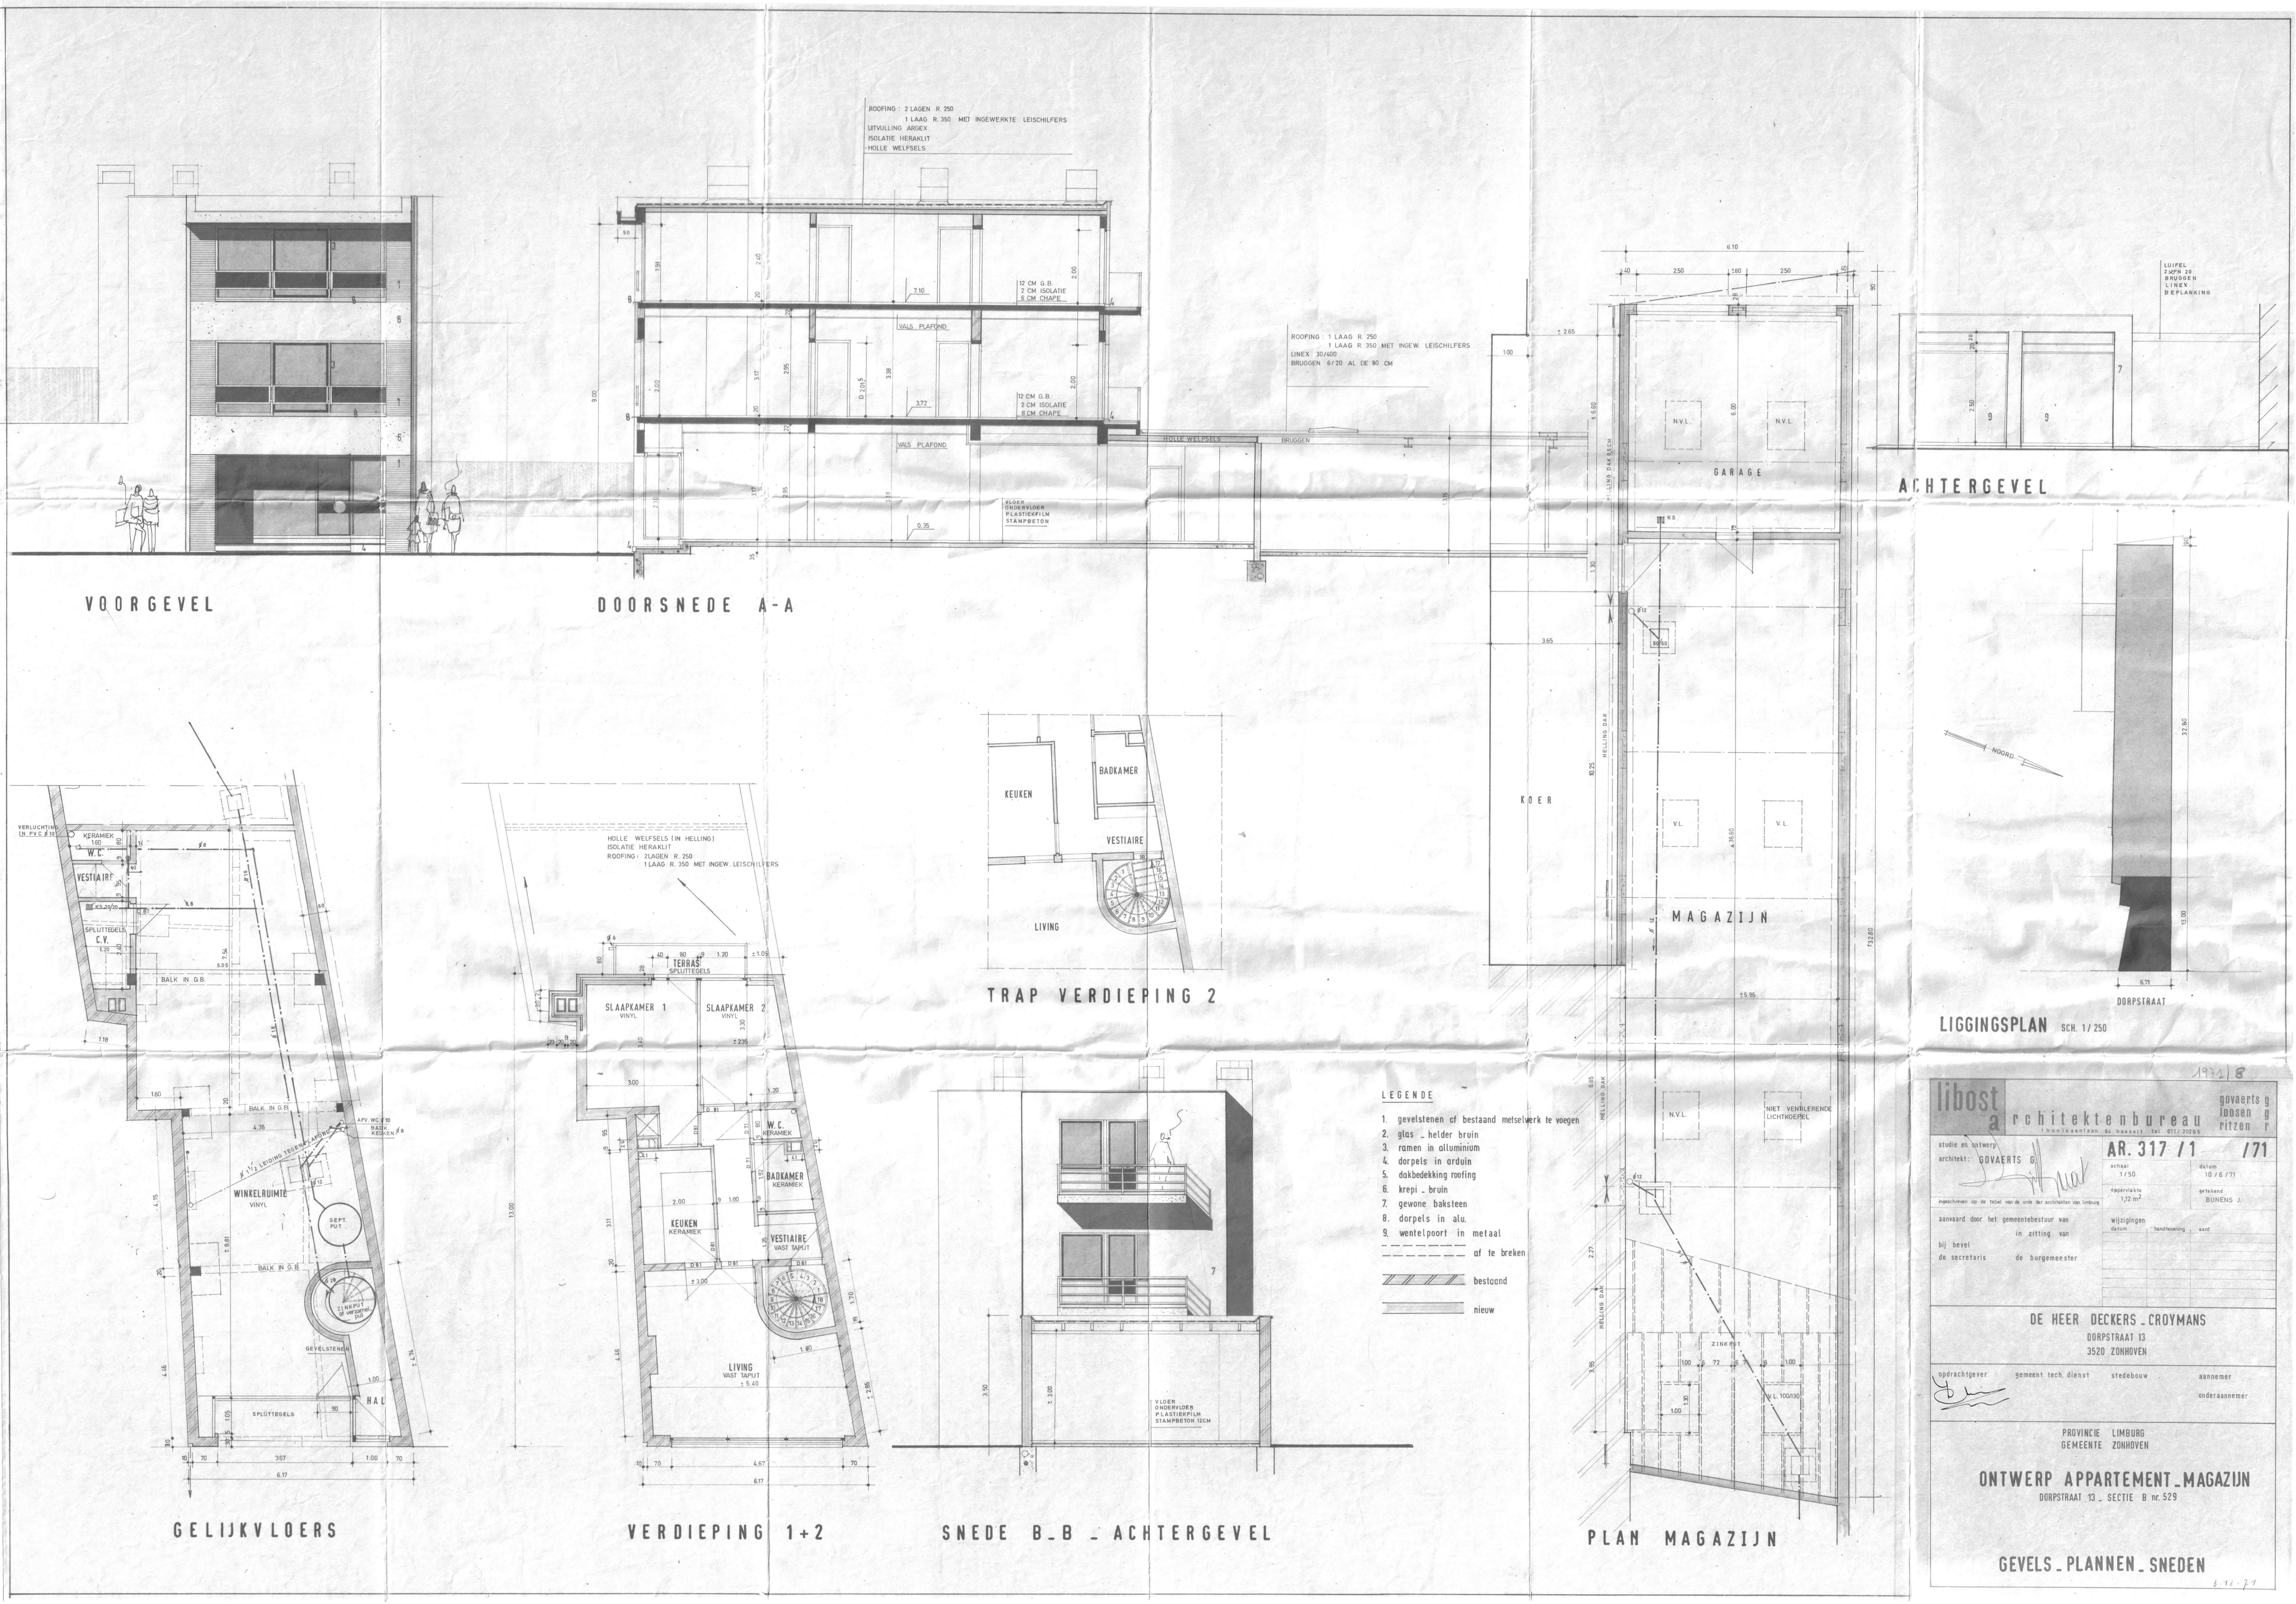
VOORGEVEL
DOORSNEDE A-A
ROOFING : 2 LAGEN R. 250
1 LAAG R. 350 MET INGEWERKTE LEISCHILFERS
UITVULLING ARGEX
ISOLATIE HERAKLIT
HOLLE WELFSELS
12 CM G.B.
2 CM ISOLATIE
8 CM CHAPE
VALS PLAFOND
VLOER
ONDERVLOER
PLASTIEKFILM
STAMPBETON
HOLLE WELFSELS
BRUGGEN
ROOFING : 1 LAAG R. 250
1 LAAG R. 350 MET INGEW. LEISCHILFERS
LINEX 30/400
BRUGGEN 6/20 AL DE 80 CM
GARAGE
N.V.L.
KOER
MAGAZIJN
V.L.
NIET VENTILERENDE LICHTKOEPEL
HELLING DAK
ACHTERGEVEL
LUIFEL
2 x PN 20
BRUGGEN
LINEX
BEPLANKING
NOORD
DORPSTRAAT
LIGGINGSPLAN SCH. 1/250
VERLUCHTING IN PVC Ø 10
KERAMIEK
W.C.
VESTIAIRE
SPLUITTEGELS
C.V.
BALK IN G.B.
WINKELRUIMTE
VINYL
SEPT. PUT
ZINKPUT
GEVELSTENEN
HAL
HOLLE WELFSELS (IN HELLING)
ISOLATIE HERAKLIT
ROOFING : 2LAGEN R. 250
1 LAAG R. 350 MET INGEW. LEISCHILFERS
TERRAS
SLAAPKAMER 1
SLAAPKAMER 2
KEUKEN
KERAMIEK
BADKAMER
VESTIAIRE
VAST TAPIJT
LIVING
TRAP VERDIEPING 2
LEGENDE
1. gevelstenen cf bestaand metselwerk te voegen
2. glas _ helder bruin
3. ramen in alluminium
4. dorpels in arduin
5. dakbedekking roofing
6. krepi _ bruin
7. gewone baksteen
8. dorpels in alu.
9. wentelpoort in metaal
af te breken
bestaand
nieuw
GELIJKVLOERS
VERDIEPING 1+2
SNEDE B_B _ ACHTERGEVEL
PLAN MAGAZIJN
1971/8
libost architektenbureau
govaerts g
loosen g
ritzen r
studie en ontwerp
architekt: GOVAERTS G.
AR. 317 /1 /71
schaal 1/50
datum 10/6/71
oppervlakte 1,12 m²
getekend BUNENS J.
aanvaard door het gemeentebestuur van
in zitting van
bij bevel
de secretaris de burgemeester
wijzigingen
datum handtekening aard
DE HEER DECKERS _ CROYMANS
DORPSTRAAT 13
3520 ZONHOVEN
opdrachtgever
gemeent. tech. dienst
stedebouw
aannemer
onderaannemer
PROVINCIE LIMBURG
GEMEENTE ZONHOVEN
ONTWERP APPARTEMENT _ MAGAZIJN
DORPSTRAAT 13 _ SECTIE B nr. 529
GEVELS _ PLANNEN _ SNEDEN
3-12-71