

Erkend Organisme
ACEG
Ringlaan 39
1853 Strombeek-Bever
Tel.: +32 2 880 88 90
e-mail: info@aceg.be

WERNER NOTELAERS
Erkend Keuringsorganisme

Aceg vzw

08/06/2021

Plaats van de elektrische installatie
Realium
Uilenspiegellaan 12
3600 Genk


Installateur
JL Systems B.V.B.A.
Bremstraat 12
3511 Kuringen
GSM: 0472 49 20 40
e-mail: info@jlonline.be
BTW BE 0877.418.844



p. 1/6
Eendraadschema

Datum: 8/06/2021

2 x 230V ~ 50Hz

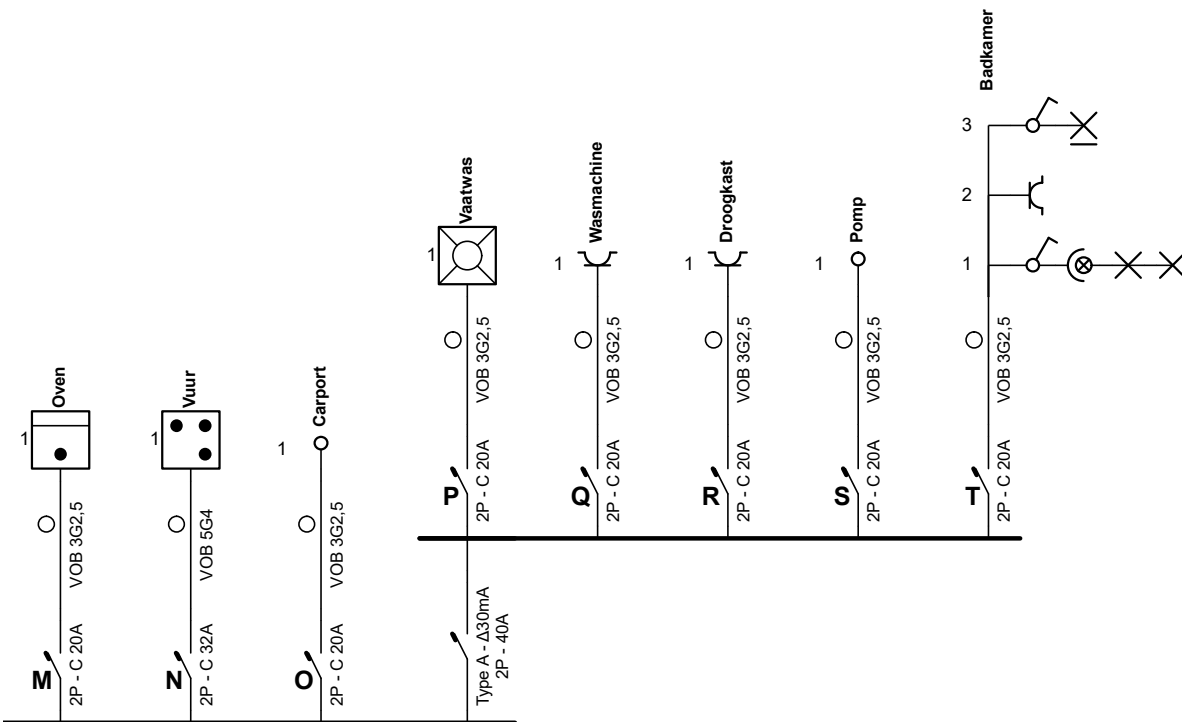

Erkend Organisme
 ACEG
 Ringlaan 39
 1853 Strombeek-Bever
 Tel.: +32 2 880 88 90
 e-mail: info@aceg.be

WERNER NOTELAERS
 Erkend Keuringorganisme
 Aceg vzw

08/06/2021

Plaats van de elektrische installatie
 Realium
 Uilenspiegellaan 12
 3600 Genk


Installateur
 JL Systems B.V.B.A.
 Bremstraat 12
 3511 Kuringen
 GSM: 0472 49 20 40
 e-mail: info@jlonline.be
 BTW BE 0877.418.844



p. 2/6
Eendraadschema

Datum: 8/06/2021

2 x 230V ~ 50Hz

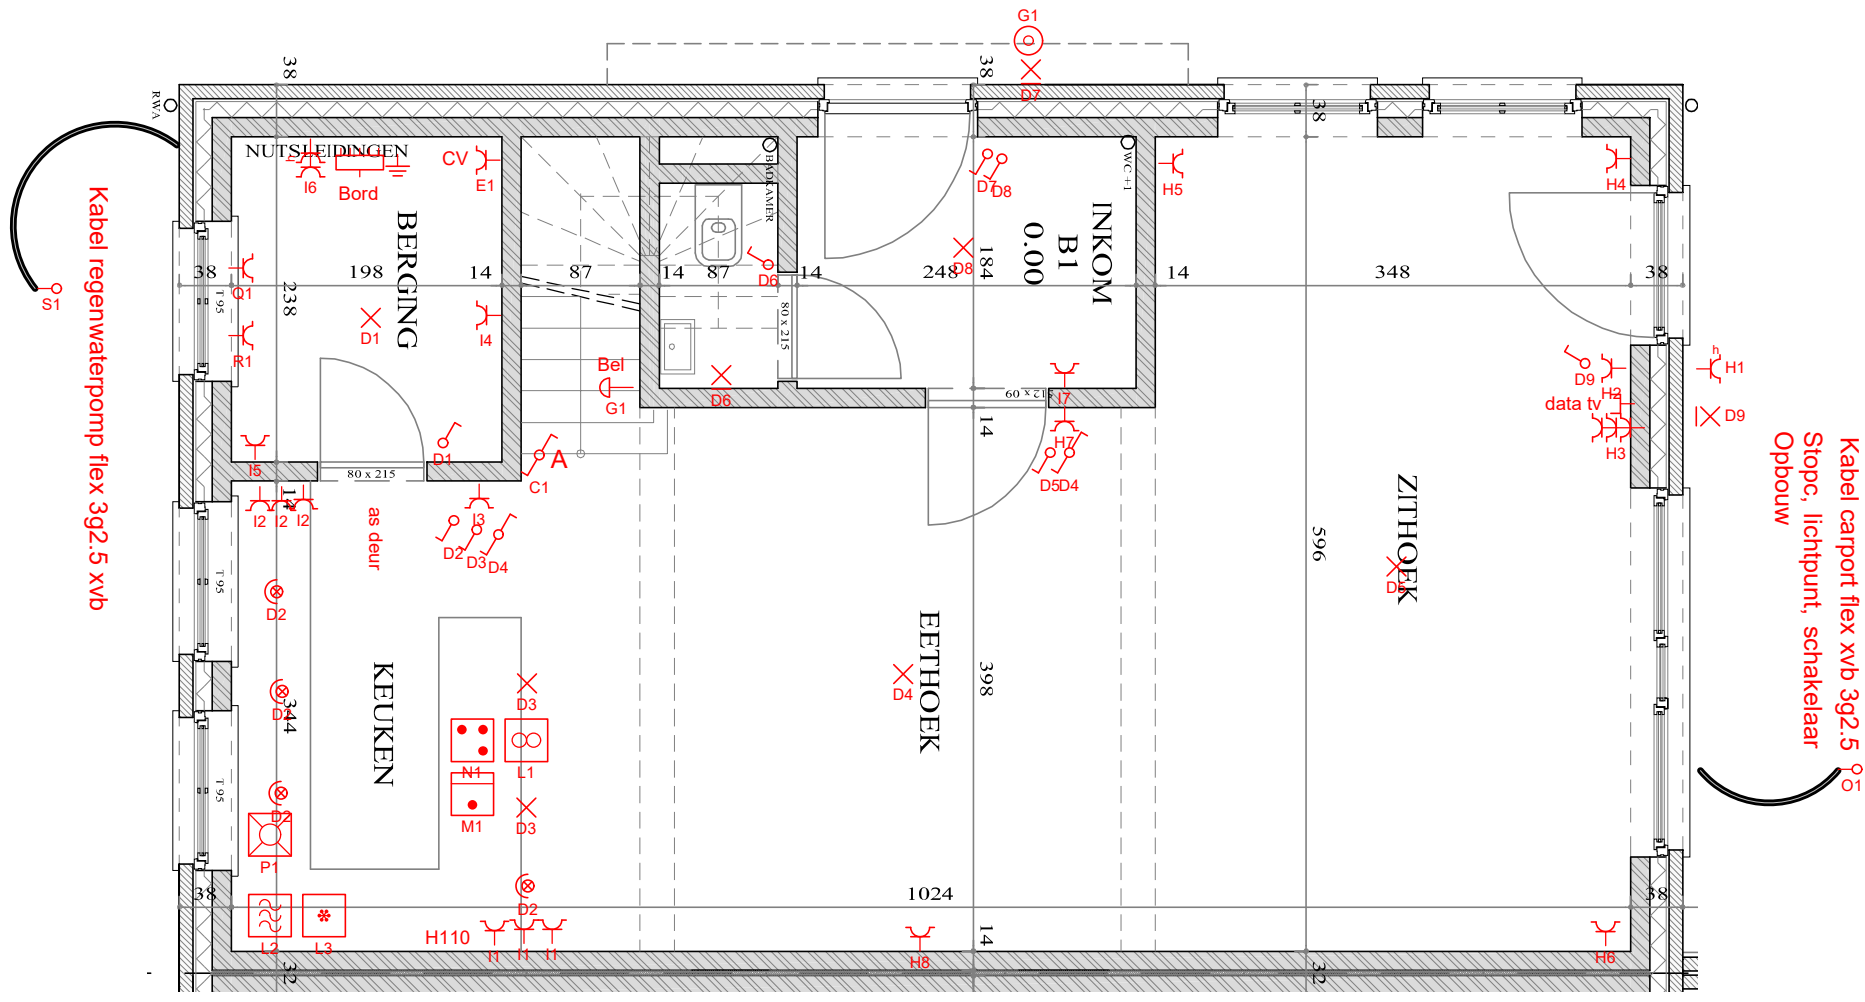

Spots D-Round WIT boormaat 70mm

Erkend Organisme
 ACEG
 Ringlaan 39
 1853 Strombeek-Bever
 Tel.: +32 2 880 88 90
 e-mail: info@aceg.be

WERNER NOTELAERS
 Erkend Keuringsorganisme
 Aceg vzw


08/06/2021

Plaats van de elektrische installatie
 Realium
 Uilenspiegelalaan 12
 3600 Genk

Installateur
 JL Systems B.V.B.A.
 Bremstraat 12
 3511 Kuringen
 GSM: 0472 49 20 40
 e-mail: info@jlonline.be
 BTW BE 0877.418.844



p. 3/6
Situatieschema
 Datum: 8/06/2021
 2 x 230V ~ 50Hz

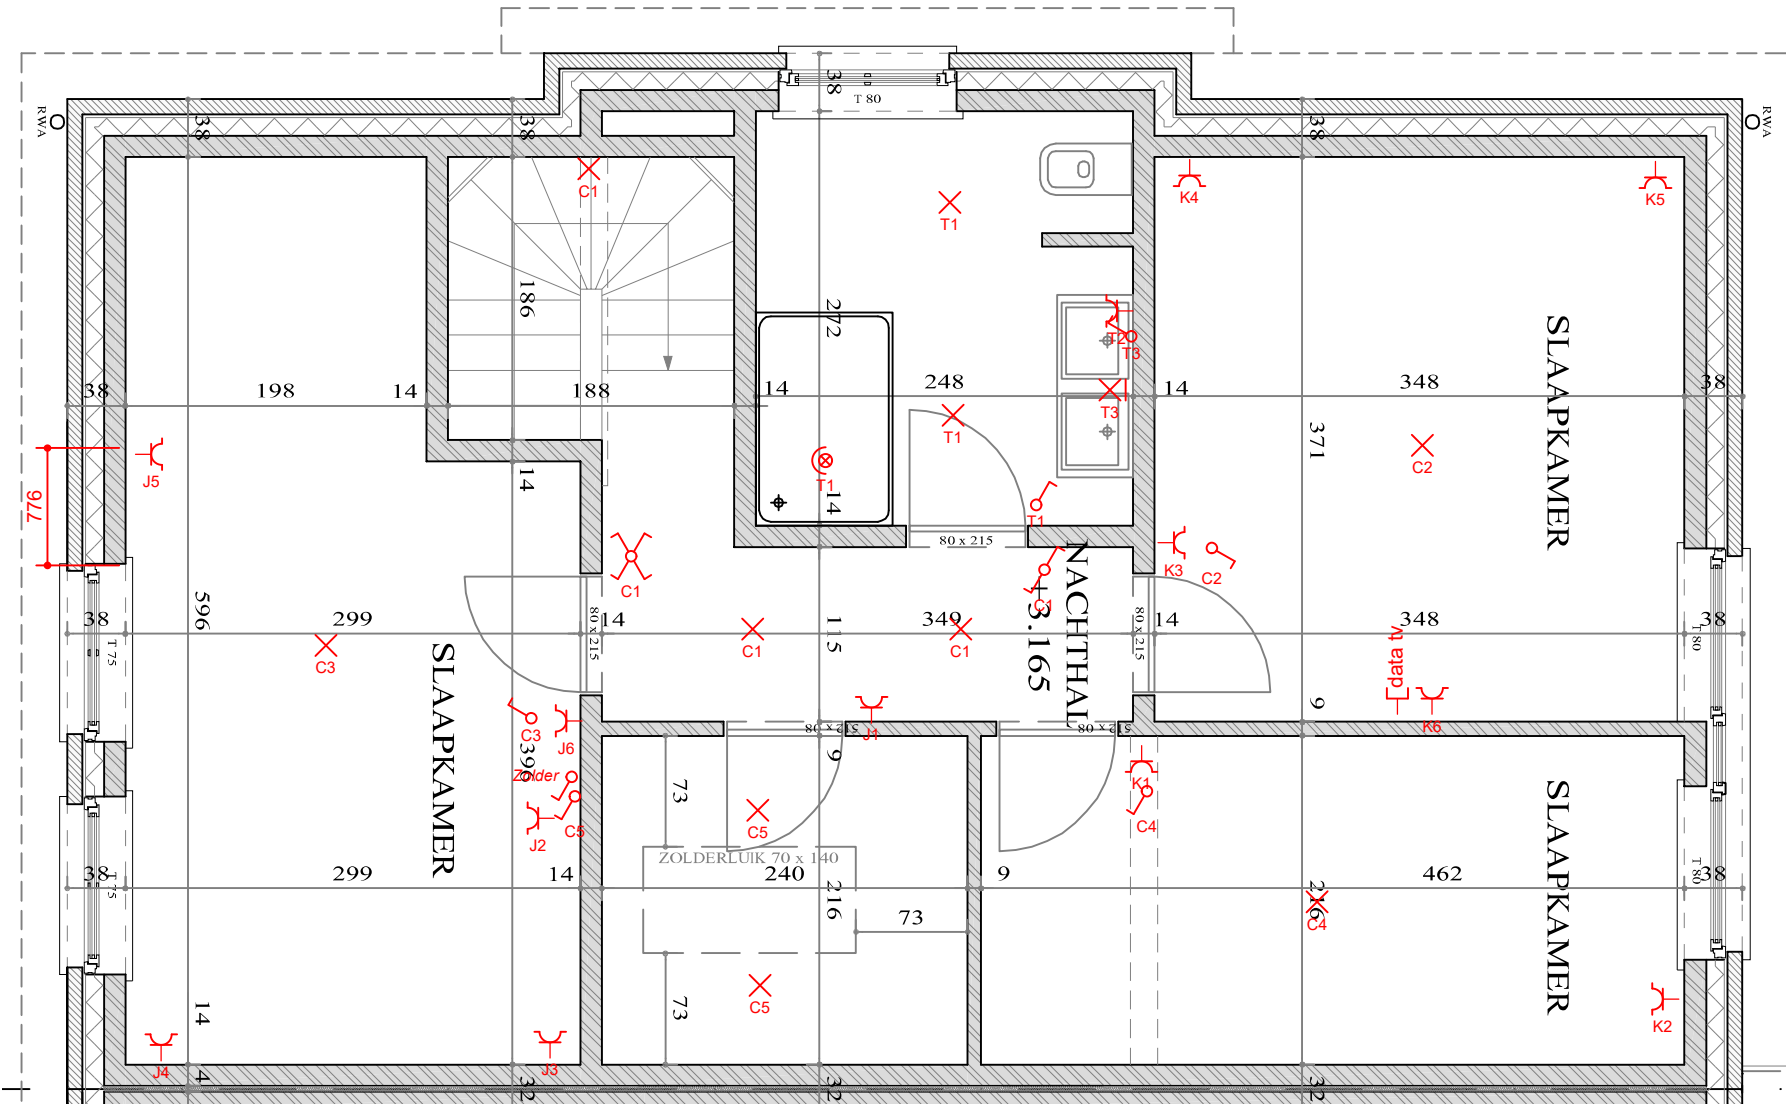

Erkend Organisme
 ACEG
 Ringlaan 39
 1853 Strombeek-Bever
 Tel.: +32 2 880 88 80
 e-mail: info@aceg.be

WERNER NOTELAERS
 Erkend Keuringsorganisme
 Aceg vzw


08/06/2021

Plaats van de elektrische installatie
 Realium
 Uilenspiegelalaan 12
 3600 Genk

Installateur
 JL Systems B.V.B.A.
 Bremstraat 12
 3511 Kuringen
 GSM: 0472 49 20 40
 e-mail: info@jlonline.be
 BTW BE 0877.418.844



p. 4/6
 Situatieschema
 Datum: 8/06/2021
 2 x 230V ~ 50Hz

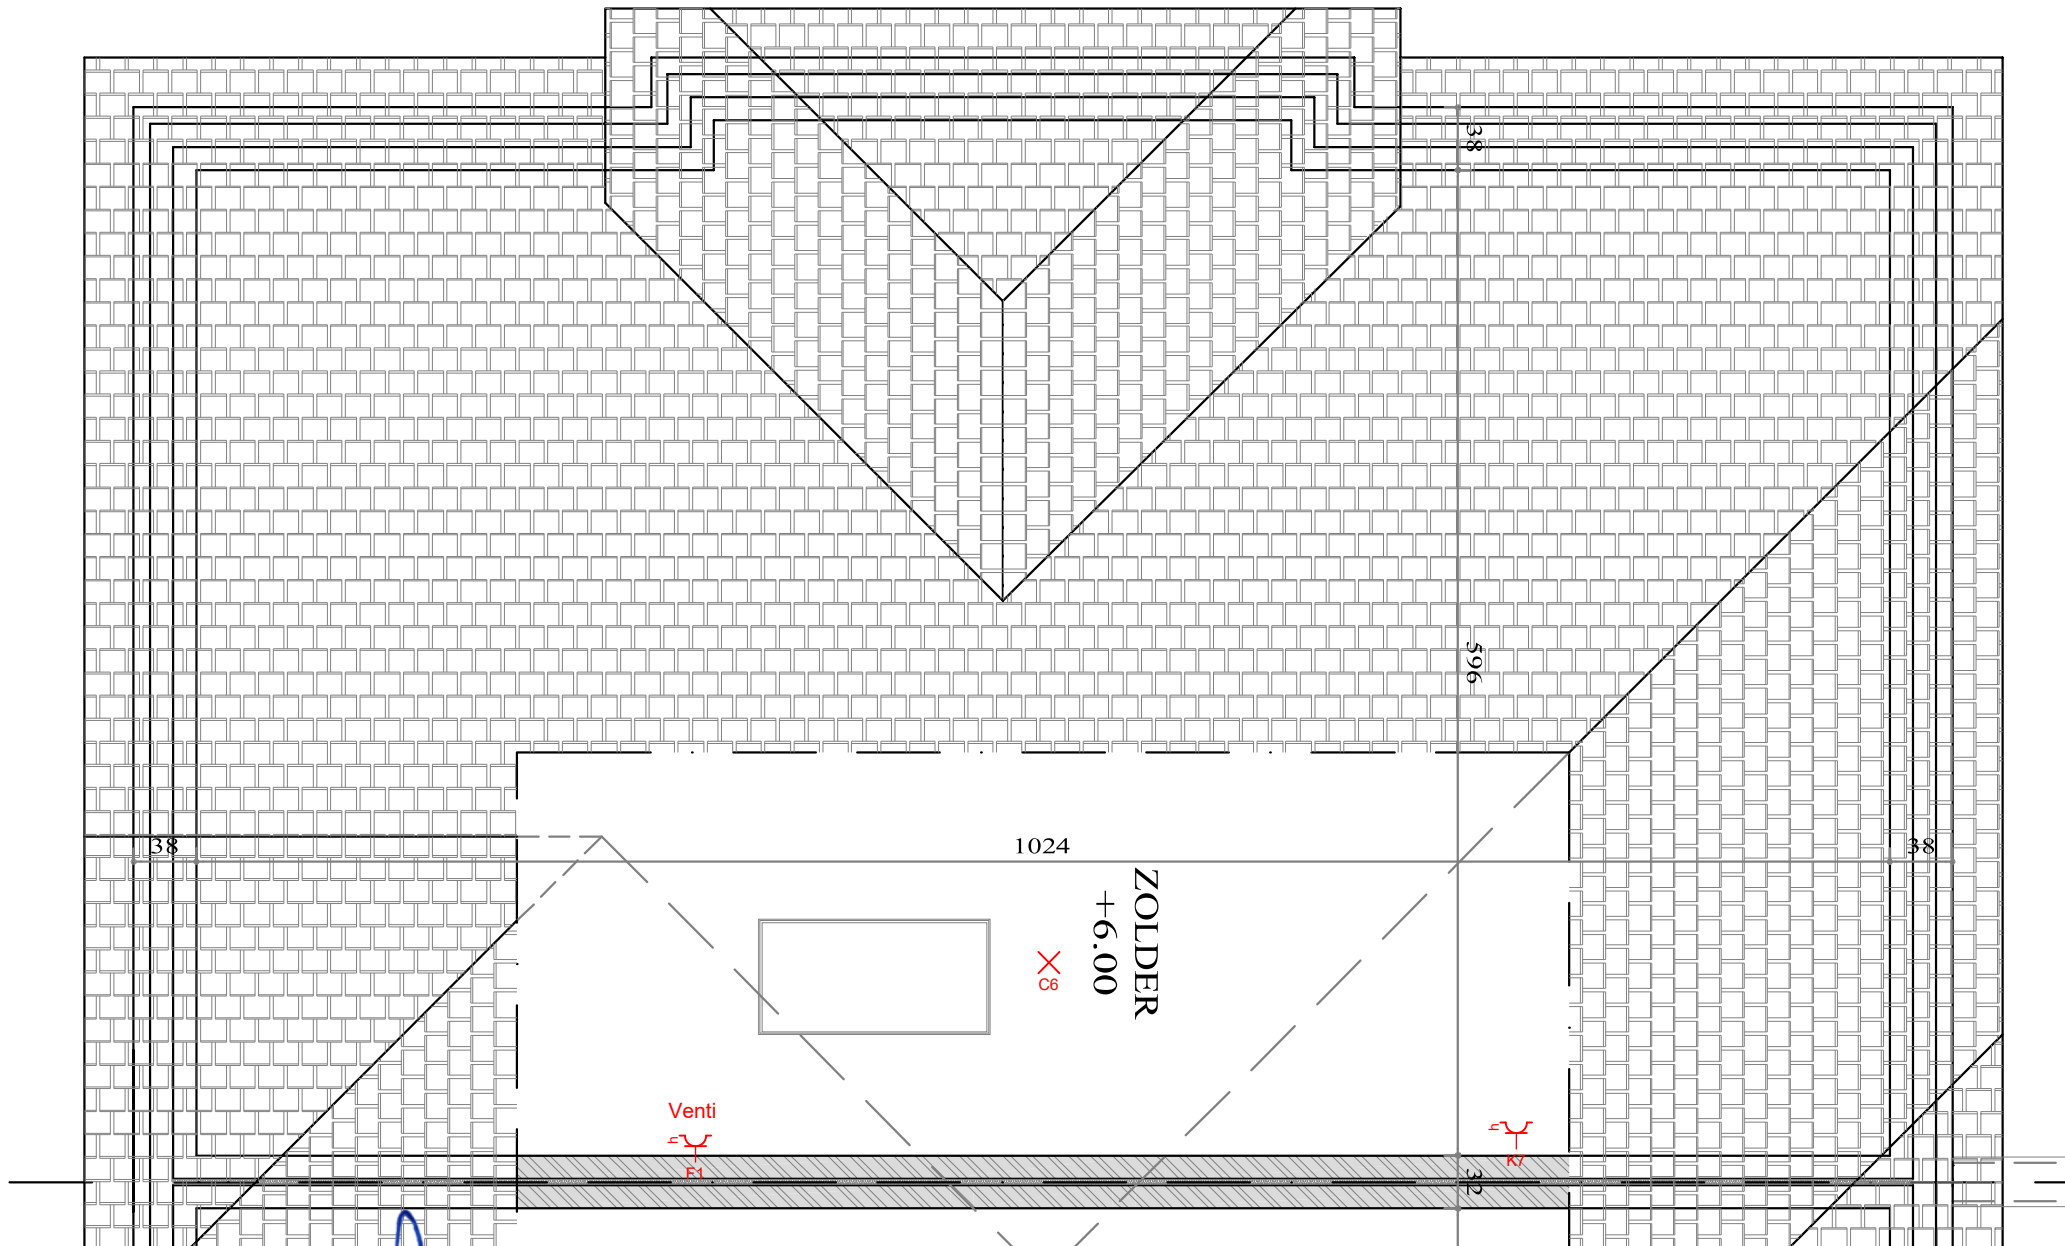

Erkend Organisme

ACEG
 Ringlaan 39
 1853 Strombeek-Bever
 Tel.: +32 2 880 88 90
 e-mail: info@aceg.be

WERNER NOTELAERS
 Erkend Keuringsorganisme
 Aceg vzw

.08/06/2021

Plaats van de elektrische installatie

Realium
 Uilenspiegellaan 12
 3600 Genk

Installateur

JL Systems B.V.B.A.
 Bremstraat 12
 3511 Kuringen
 GSM: 0472 49 20 40
 e-mail: info@jlonline.be
 BTW BE 0877.418.844



p. 5/6
Situatieschema

Datum: 8/06/2021

2 x 230V ~ 50Hz

A Zonnepanelen

B Remauto

C Verl. boven

D Verl. onder

E CV

F Venti

G Bel

H Zithoek/buiten

I Berging/keuken

J Dressing/slpk1/nachthal

K Slpk 2/3 + zolder

L Keuken

M Oven

N Vuur

O Carport

P Vaatwas

Q Wasmachine

R Droogkast

S Pomp

T Badkamer

Erkend Organisme

ACEG
Ringlaan 39
1853 Strombeek-Bever
Tel.: +32 2 880 88 90
e-mail: info@aceg.be

Plaats van de elektrische installatie

Realium
Uilenspiegellaan 12
3600 Genk

Installateur

JL Systems B.V.B.A.
Bremstraat 12
3511 Kuringen
GSM: 0472 49 20 40
e-mail: info@jlonline.be
BTW BE 0877.418.844



p. 6/6
Lijst Kringen

Datum: 8/06/2021

2 x 230V ~ 50Hz