


Extrait du plan parcellaire cadastral

Situation la plus récente
 Fait le 07/05/2026
 Échelle : 1 : 1500



AG20 est l'acteur du plan parcellaire cadastré et le producteur de la base de données d laquelle les données sont reprises et traitées par les autres acteurs du processus. Depuis le 01/01/2010, les données du plan parcellaire cadastré sont progressivement et totalement remplacées par un set de données « topo », plus précisément dit « schéma topographique » qui sera de fait le plan responsable pour la représentation des bâtiments sur le plan parcellaire cadastré.

8

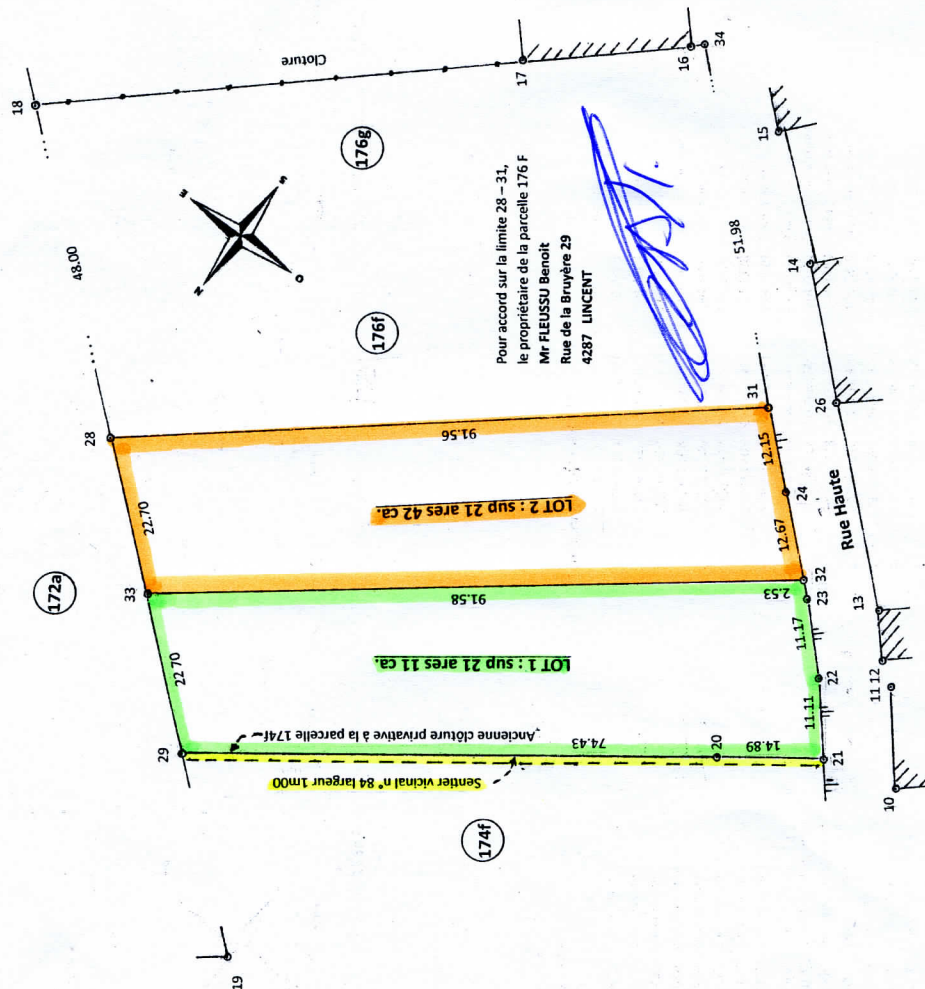

PAUL GREGOIRE
Géomètre - Expert Immobilier

GEO/14/1275
Rue Belle-Vue, 35
4280 HANNUT (GR-HALLET)
Tél : 019/63.55.08

T.V.A: BE 0602.687.328

Plan dressé le 6 mai 2026 par

M 1870 Echelle1/750° (A/3)