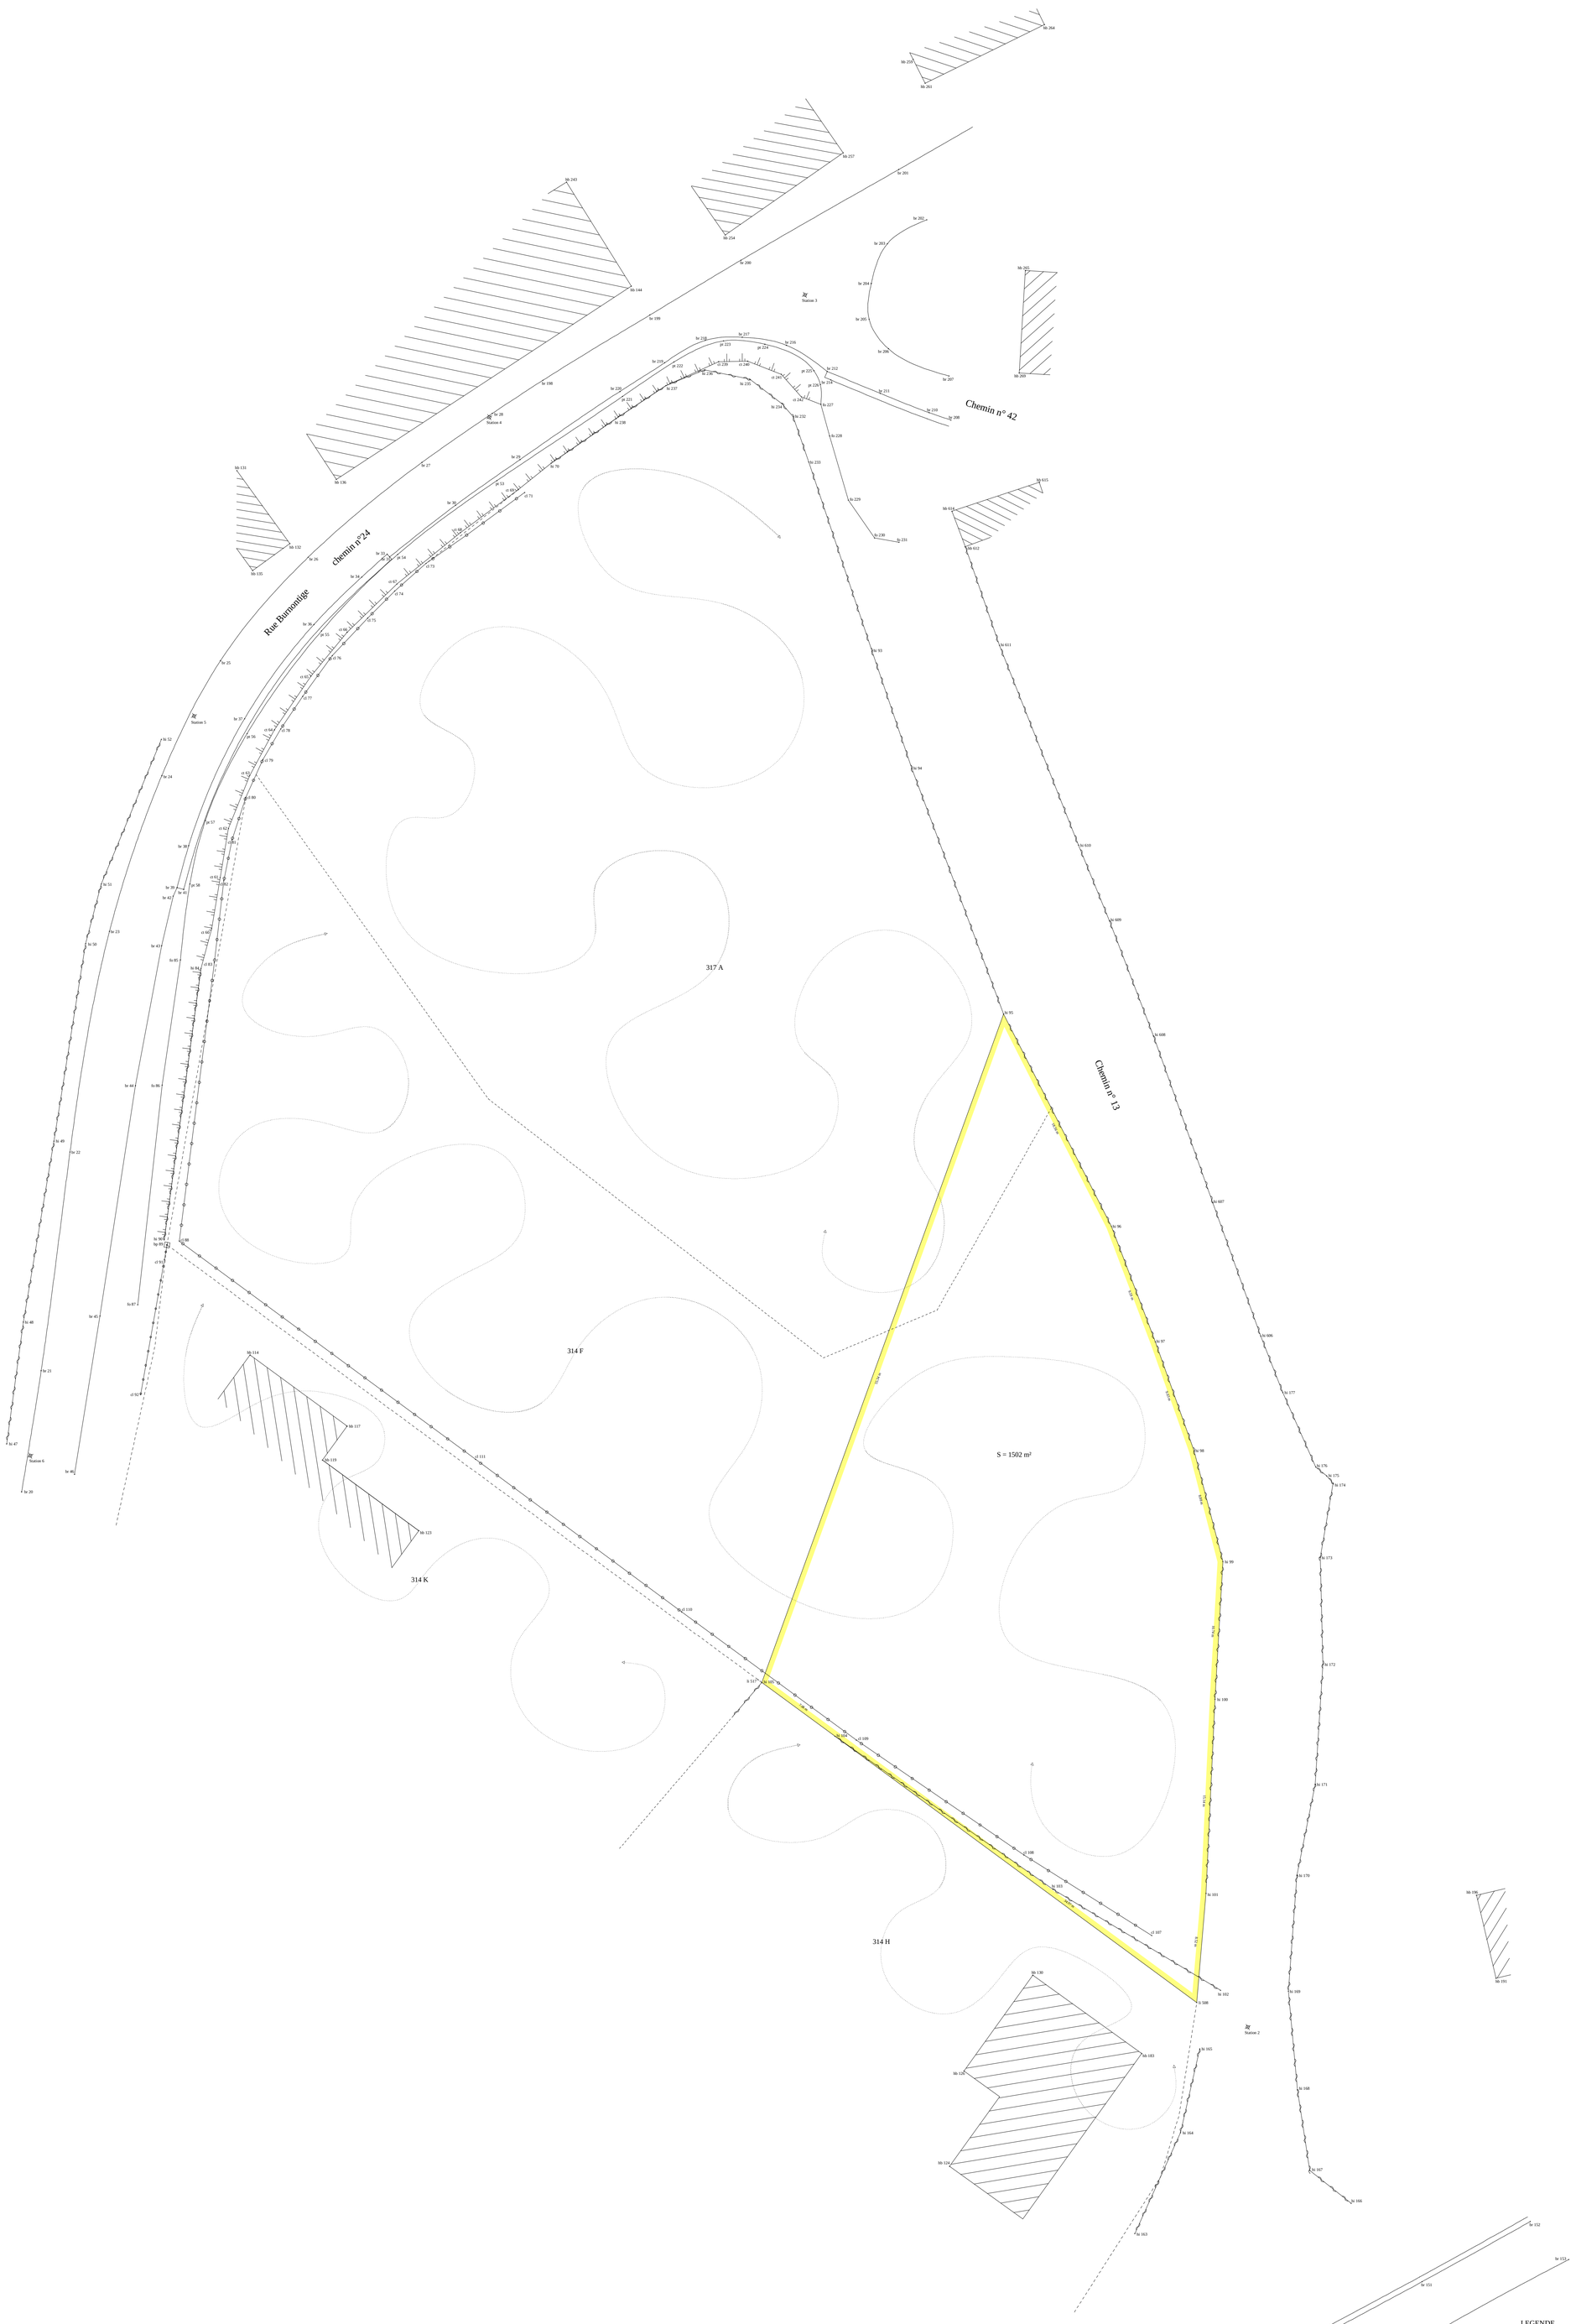

Tableau de coordonnées Lambert 72		
ID	X	Y
Station2	240474.397	118817.830
Station3	240439.929	118952.666
Station4	240415.358	118943.144
Station5	240392.369	118919.885
Station6	240379.628	118862.306
hi47	240377.787	118863.219
hi48	240379.079	118872.708
hi49	240381.461	118886.782
hi50	240383.932	118902.155
hi51	240385.152	118906.795
hi52	240389.828	118918.071
ct60	240393.741	118903.335
ct61	240394.397	118907.312
ct62	240395.051	118911.128
ct63	240396.703	118915.255
ct64	240398.628	118918.807
ct65	240401.474	118922.978
ct66	240404.286	118926.405
ct67	240408.159	118930.159
ct68	240413.101	118934.162
ct69	240417.608	118937.508
hi70	240420.173	118939.563
ct71	240418.108	118937.275
ct73	240410.433	118931.758
ct74	240407.982	118929.613
ct75	240405.882	118927.501
ct76	240403.134	118924.576
ct77	240400.830	118921.410
ct78	240399.121	118918.875
ct79	240397.725	118916.490
ct80	240396.404	118913.557
ct81	240395.323	118910.239
ct82	240394.688	118907.073
ct83	240393.948	118900.680
hi84	240392.911	118900.219
ct88	240391.228	118879.002
hp89	240390.262	118878.708
hi90	240390.038	118879.097
ct91	240390.066	118877.563
ct92	240388.203	118867.053
hi93	240445.145	118924.937
hi94	240448.241	118915.803
hi95	240455.386	118896.684
hi96	240463.794	118880.141
hi97	240467.198	118871.173
hi98	240470.229	118862.666

ID	X	Y
hi99	240472.458	118854.066
hi100	240471.852	118843.347
hi101	240471.152	118828.222
hi102	240472.277	118820.674
hi103	240459.238	118828.540
hi104	240442.259	118840.456
hi105	240436.573	118844.642
ct107	240466.931	118824.949
ct108	240456.964	118831.216
ct109	240443.929	118840.154
ct110	240430.331	118850.146
ct111	240414.280	118862.017
hb114	240396.726	118870.134
hb117	240404.293	118864.597
hb119	240402.360	118861.954
hb123	240409.869	118856.459
hb124	240451.184	118806.979
hb126	240452.310	118814.396
hb130	240457.665	118821.865
hb131	240395.705	118938.993
hb132	240399.834	118933.303
hb135	240396.932	118931.196
hb136	240403.449	118938.308
hb144	240426.407	118953.340
Station145	240477.290	118792.159
hi163	240465.604	118801.737
hi164	240469.161	118809.605
hi165	240470.657	118816.133
hi166	240482.454	118804.095
hi167	240479.225	118806.656
hi168	240478.267	118812.937
hi169	240477.558	118820.616
hi170	240478.223	118829.628
hi171	240479.638	118836.700
hi172	240480.248	118846.042
hi173	240480.040	118854.380
hi174	240481.046	118860.157
hi175	240480.536	118860.724
hi176	240479.693	118861.422
hi177	240477.124	118867.226
hb183	240466.154	118815.767
hb186	240480.924	118783.210
hb189	240488.255	118787.261
hb190	240491.257	118781.956
hb191	240493.717	118821.629
hb196	240492.200	118828.080

ID	X	Y
hi232	240438.998	118943.191
hi233	240440.229	118939.654
hi234	240438.152	118944.174
hi235	240435.631	118946.099
hi236	240432.098	118946.823
hi237	240429.108	118945.609
hi238	240425.206	118943.019
ct239	240433.210	118947.466
ct240	240435.467	118947.501
ct241	240438.092	118946.484
ct242	240439.652	118944.728
hb243	240421.366	118961.440
hb254	240433.719	118957.330
hb257	240442.911	118963.717
hb259	240448.343	118971.005
hb261	240449.277	118969.142
hb264	240458.573	118973.700
hb265	240457.090	118954.563
hb269	240456.601	118946.587
hi508	240470.430	118819.731
hi517	240436.286	118844.850
hi606	240475.414	118871.621
hi607	240471.673	118882.023
hi608	240467.057	118894.974
hi609	240463.636	118903.949
hi610	240461.228	118909.825
hi611	240455.066	118925.381
hb612	240452.402	118933.058
hb614	240451.372	118935.821
hb615	240458.171	118938.076

LEGENDE

Symb	Code	Noms
	ar	arbre
	av	avaloir
	ax	axe
	bp	borne
	bc	bande de contrebutage
	be	béton
	br	bord route
	ca	point de calcul
	cl	clôture
	ct	crête de talus
	fe	filet d'eau
	hb	construction
	hi	haie
	li	point de limite
	mu	muret
	pe	poteau électrique
	pt	pied de talus
	st	station
	tg	taquet gaz
	tw	taquet eau
	tt	toiture
	tu	tuyau
	tq	taque
	co	corniche

Echelle : 1/200

Commune de Ferrières

Plan d'une propriété cadastrée 1 ère Division, Section C, n° 317 A et 314 F :

- délimitée par un liseré jaune, d'une superficie de 1502 m².

Les limites ont été établies suivant le plan dressé par le Géomètre-Expert Mr B. Perilleux en date du 02.11.2007.

Levé et dressé par Xavier Denooz, Géomètre-Expert,

Le 11 décembre 2023,

Xavier DENOOZ
GEO 101146

Numéro de plan : 2538.1.2023

Date : 11 décembre 2023

Echelle : 1/200

S.P.R.L. P. DENOOZ

Rue Tillot, n°1, 4910 THEUX
Tél.: 087/54 10 79

Extrait du plan cadastral

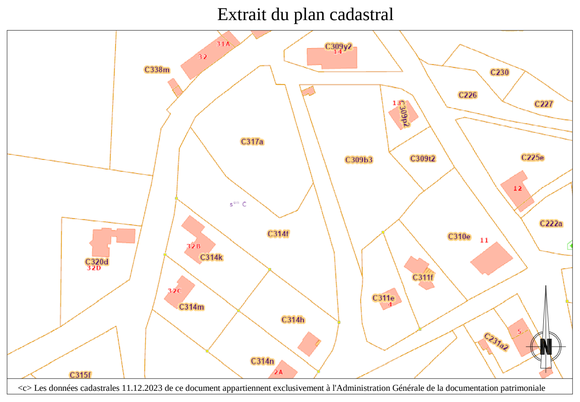

<c> Les données cadastrales 11.12.2023 de ce document appartiennent exclusivement à l'Administration Générale de la documentation patrimoniale