
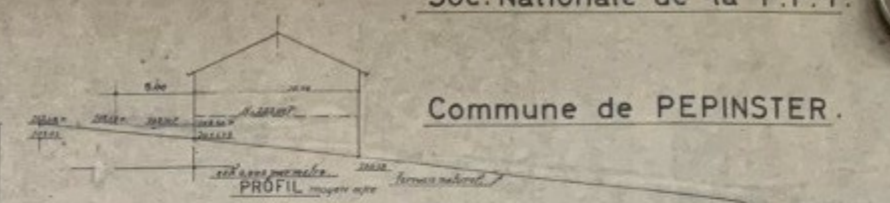



PE 6.

Soc. Nationale de la P.P.T.

Commune de PEPINSTER.

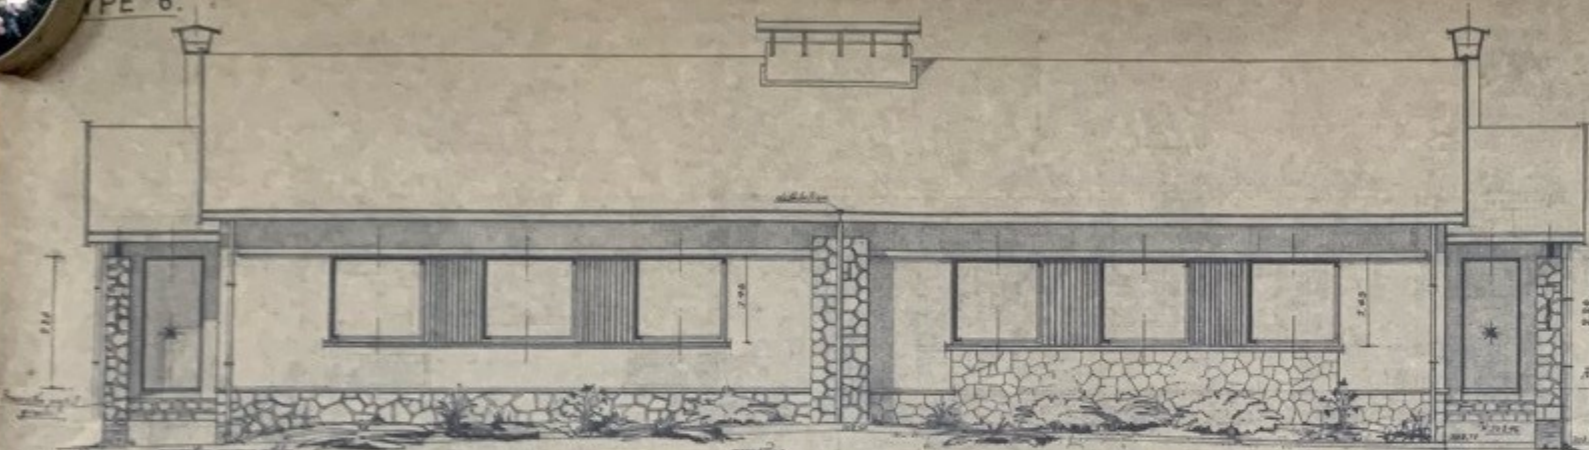


FAÇADE LATÉRALE

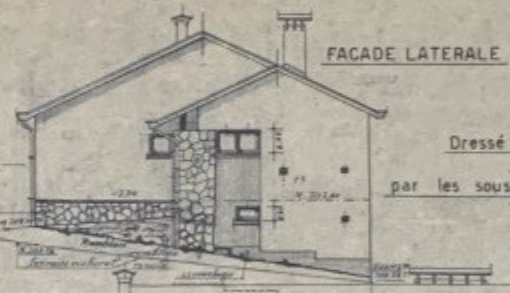


Dressé à échelles de 1 et 2 à 100

par les soussignés Architectes L & J. LACROSSE

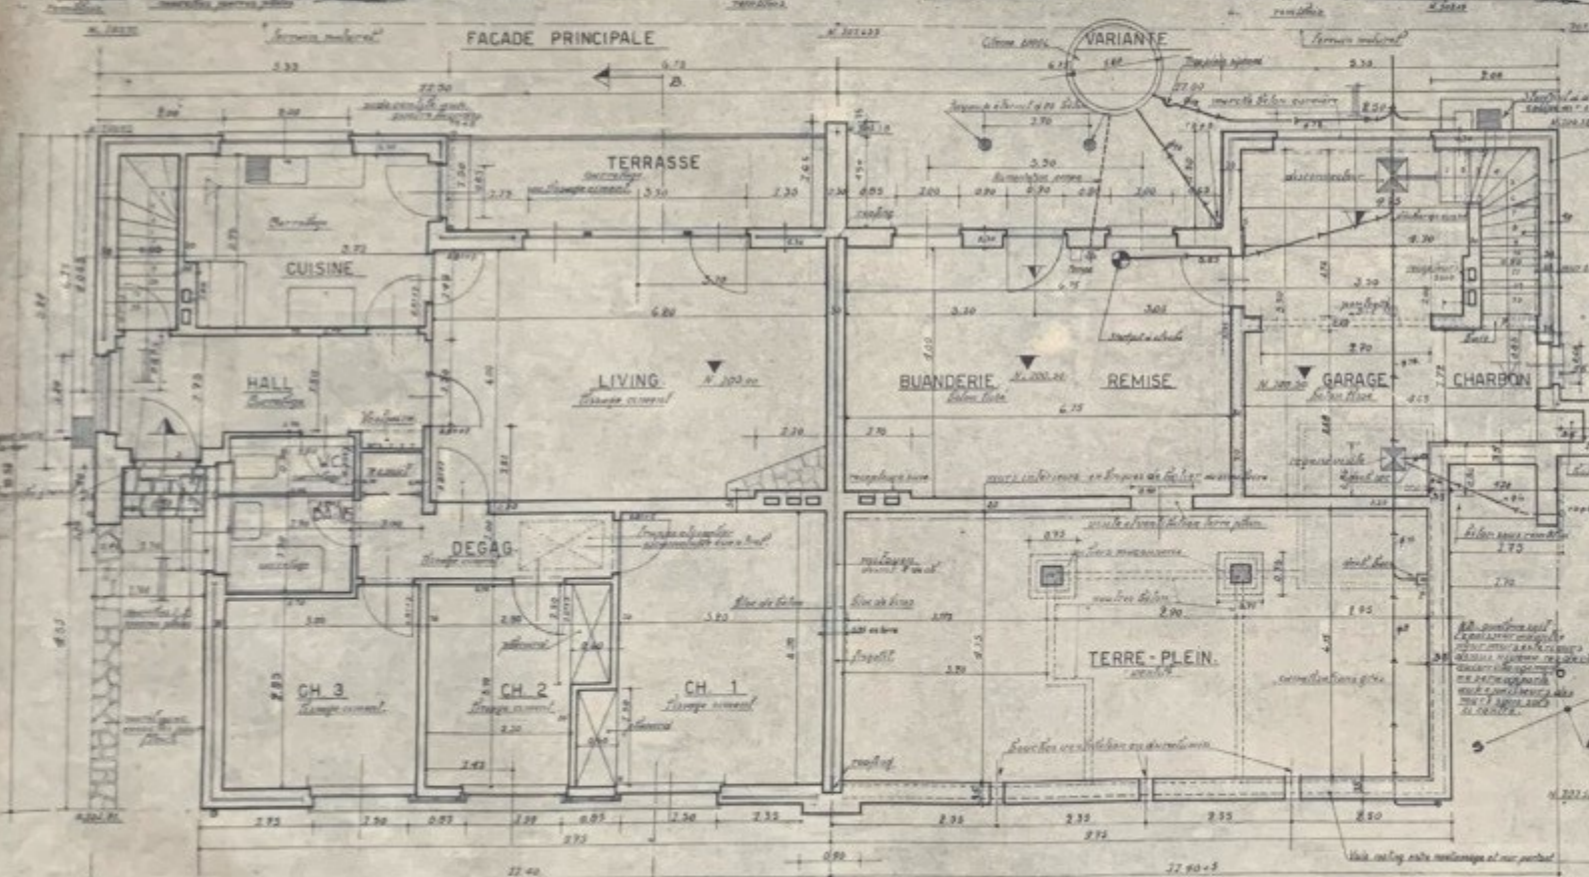

PLAN REZ-DE-CHAUSSEE

A. Propriétaires seculs possesseurs
 au rez de chaussée

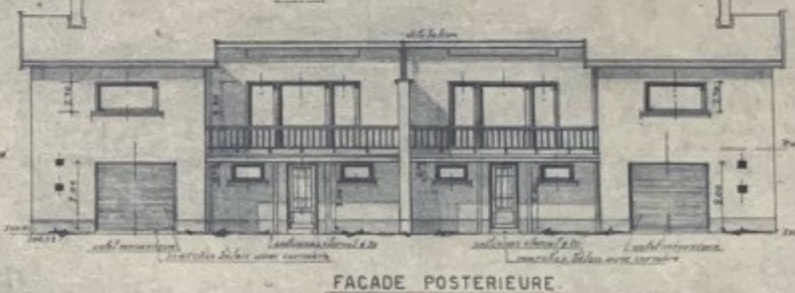

FAÇADE POSTÉRIEURE

COUPE A-B

