

Dalles 20/20

sous-pavement

Roofing 3x3 ply.

Béton de pente sable du Atin

Hourdis.

Contre gites.

plafond sur plaques de

gyplat.

Volet Mécanique.

63/18 à 1,15 m d'axe en axe.

Chenal Zinc n° 14.

Plafond S.R.N.

DETAIL A.

Voir détail A.

Chenal Zinc n° 14.

Caisson v.m.

Cornière 80

Seuil Pote.

Roofing.

REMBLAIS

T.P.

T.P.










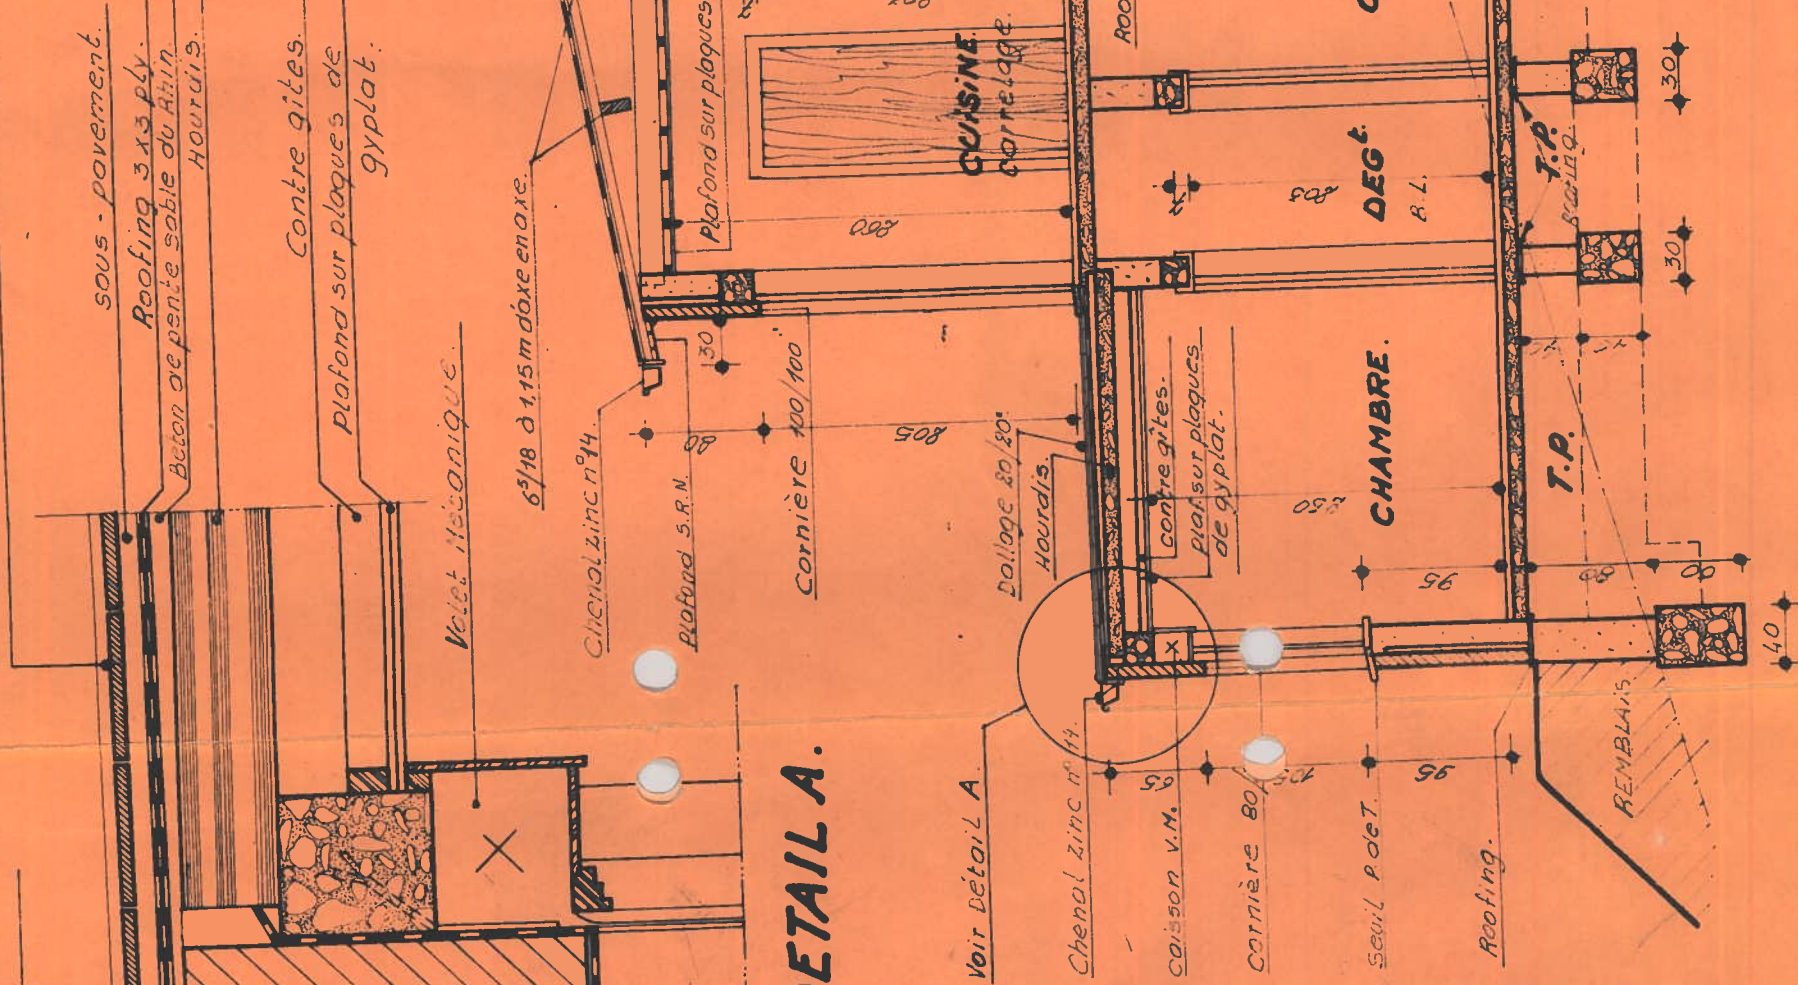

1 Bordure entouree

Axe du Chemin de Dralenval.

800

810

820

830

840

850

860

870

880

890

900

910

920

930

940

950

960

970

980

990

1000

1010

1020

1030

1040

1050

1060

1070

1080

1090

1100

1110


1120

1130

1140

1150

1160

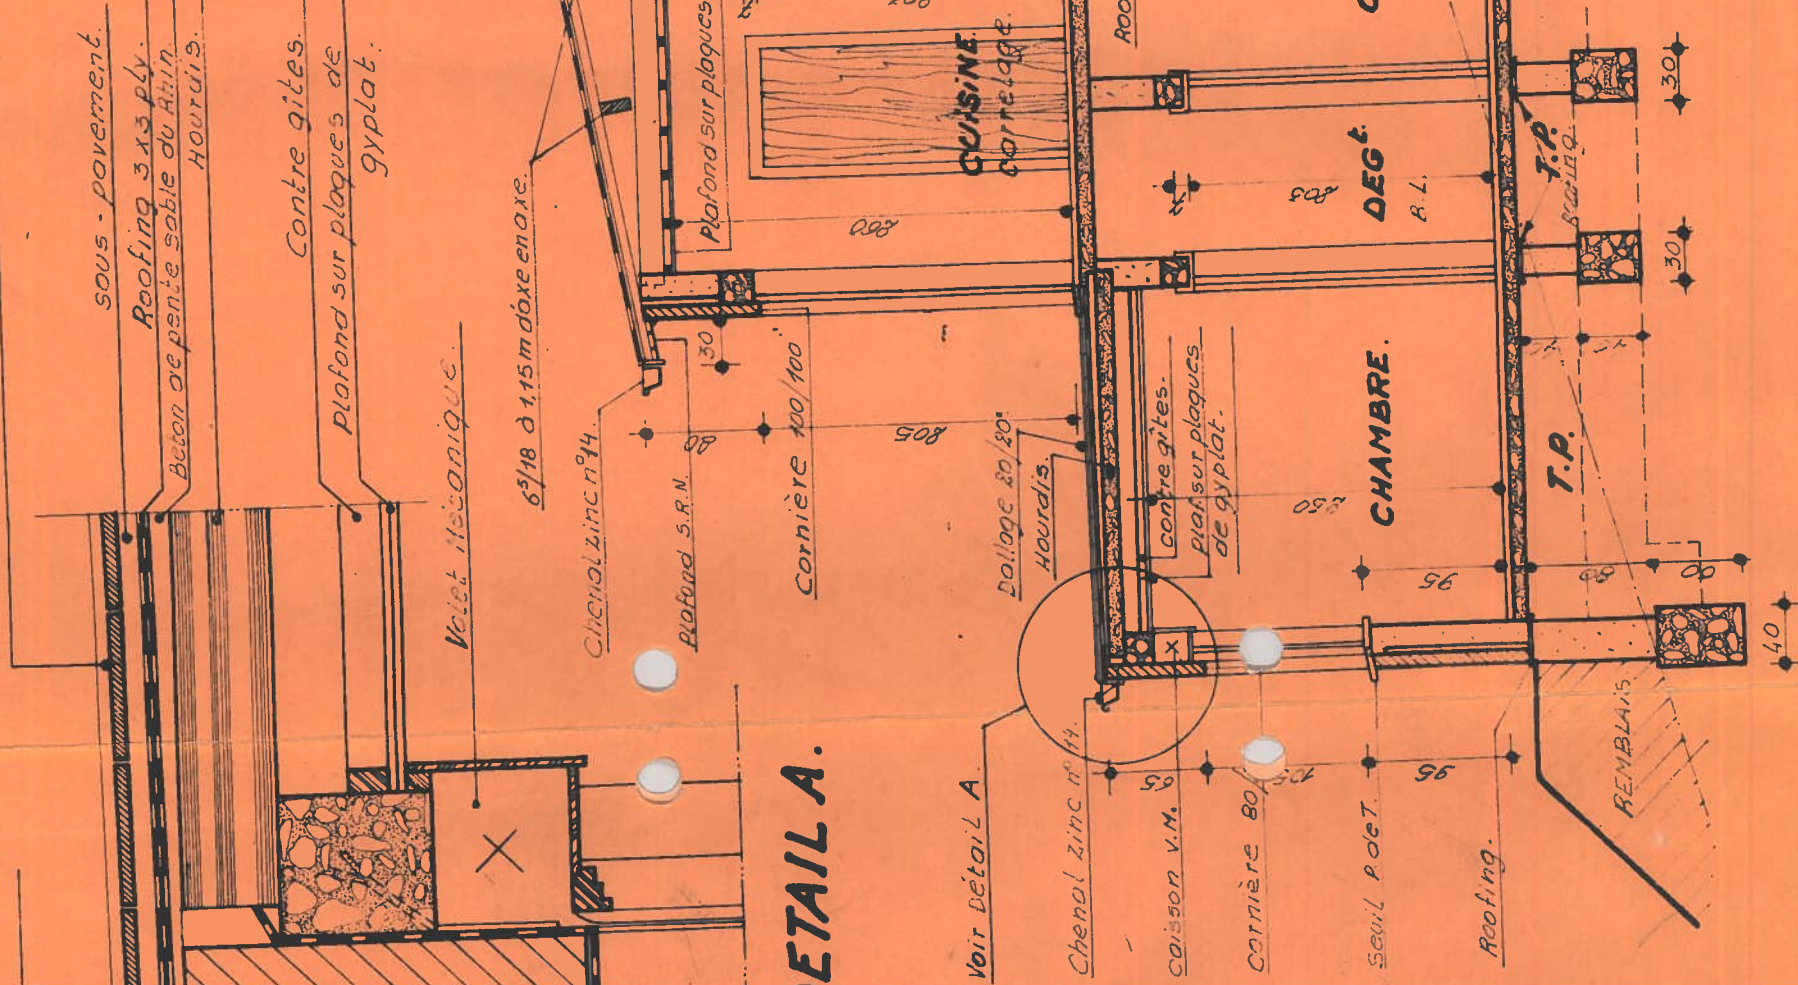

Align. construction

Niveau Route

LOT 8.

NORD

Pente Garage=15%

REMBLAIS

Niveau Naturel Terrain

PROPR. VICOMTE D'AVIGNON de LIEDEKERKE

PROPR. PELECHÉ D.

IMPLANTATION: 1:50

COUPE SUIVANT A-B