


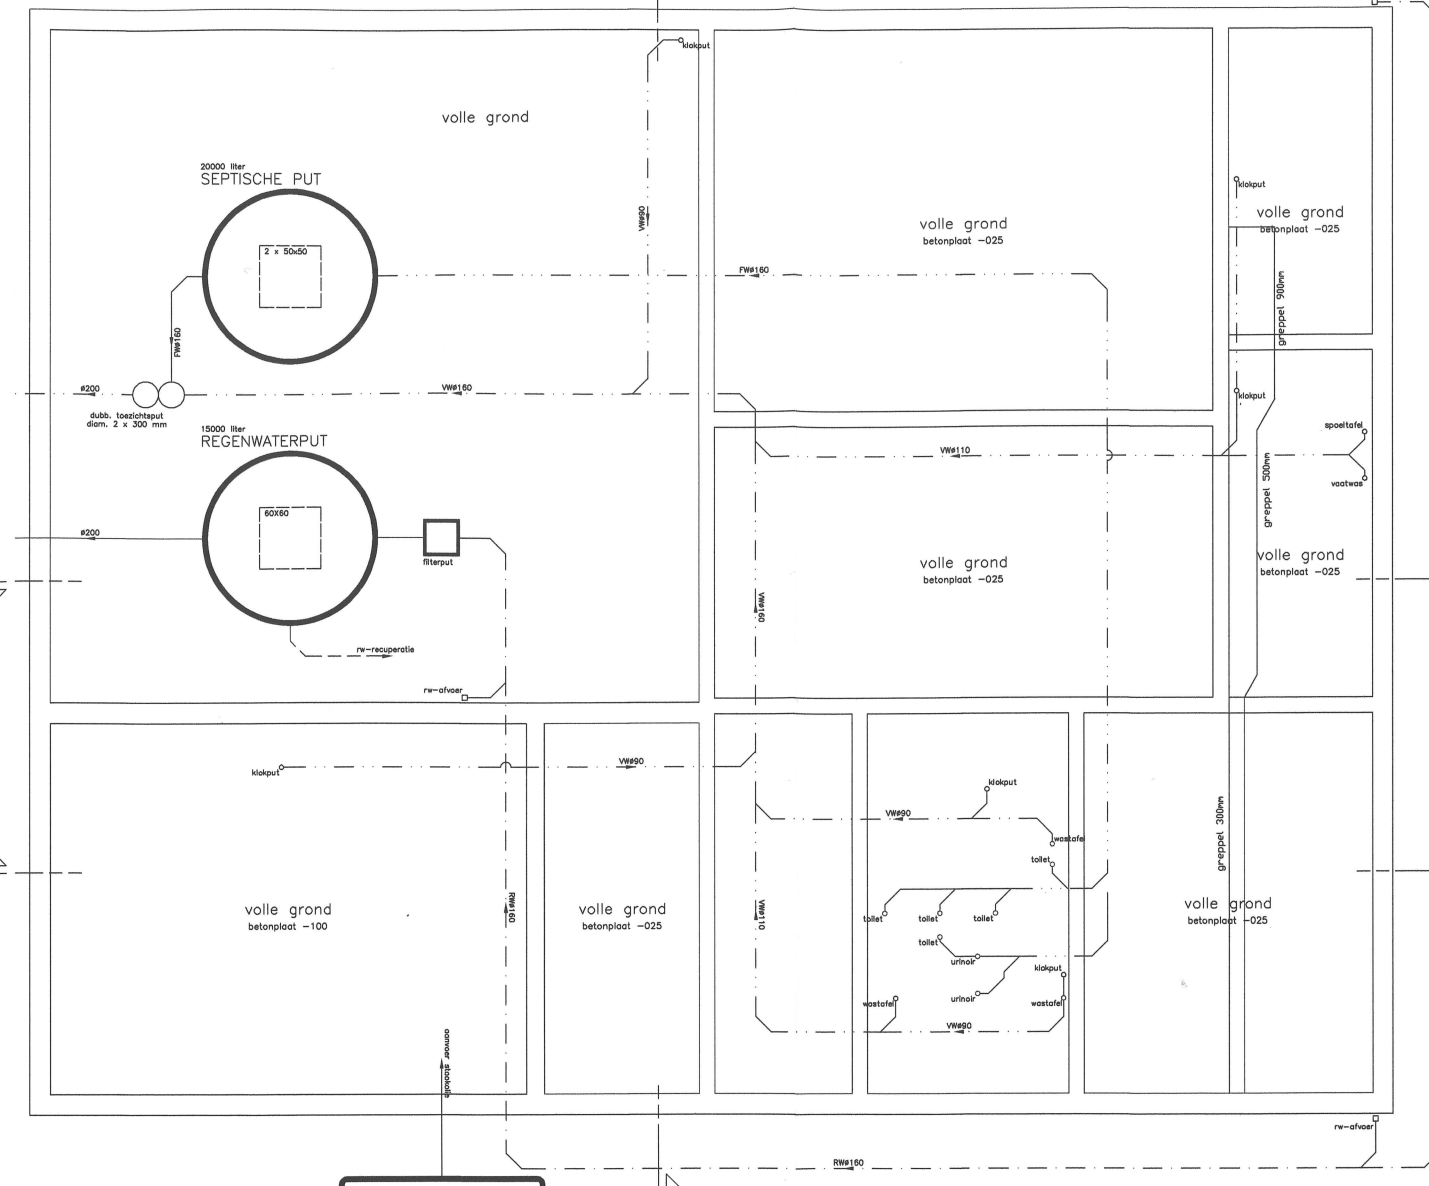

funderingsplan



ø 70

|                     |                               |
|---------------------|-------------------------------|
| Besteknummer: D2805 | Plannummer: D2805PLN_ELK0001a |
|---------------------|-------------------------------|

**Bouwheer:**

**Gemeente Grimbergen**  
**Prinsenstraat 3**  
**1850 Grimbergen**

**Werk:**

**Oyenbrugstraat (witte villa)**  
**1850 Grimbergen**  
**kadastraal: 2e afdeling sectie D nr 145F**

Bouwen van een jeugd ontmoetingscentrum te Grimbergen  
plan: elektriciteit

**Opgeмаakt door:**



studio bureau

**bvba studieburo paul vandenbergh**  
*architect - vermerking - venstels - elektriciteit*

**A. Vermeirstraat 14, 8460 Oostende**  
**Tel. 031 20 50 15 Fax 0310 80 80 84**  
**Antoon Claessens 114 - 8621 Grooten**  
**Tel. 0323 58 83 Fax 0324 19 83**

|                    |                   |                    |                           |                      |
|--------------------|-------------------|--------------------|---------------------------|----------------------|
| <b>Datum:</b>      | <b>School:</b>    | <b>Wijzigingen</b> | <b>Datum:</b>             | <b>Omschrijving:</b> |
| 14-02-2008         | 1/50              |                    |                           |                      |
| <b>Dossiernr.:</b> | <b>Getekend:</b>  | 17/11/2008         | <b>Definitief ontwerp</b> |                      |
| D2805              | TP                |                    |                           |                      |
| <b>01/01</b>       | <b>Notegelen:</b> | HVE                |                           |                      |
|                    |                   |                    |                           |                      |

**Architect:** **BULK architecten**  
**Belpaelsestraat 85**  
**2600 Berchem**  
**tel: 03 233 68 95 - fax: 03 233 68 96**  
**Info@bulkarchitecten.be**

**Aangenomen door het opdrachtgevend bestuur dit:**

**De bestuurder,**

**Projectcoördinator,**

....

....


Dit project is eigendom van de firma en mag niet gereproduceerd, niet openbaar gemaakt en niet uitgevoerd worden zonder een schriftelijke toestemming. Alle rechten zijn voorbehouden. Te controleren door de aanvrager.