

Afgeheeft

Gemeente: MATER



Sectie: B, nr. 578.^o/ex.

— METINGSPLAN —

Landrie-De Bock, Victor, landbouwer,
= 136.75 = 137.20 Mater, Boskant, 4

De Clercq-Laurier, Georges, spoorwagorbeider,
Mater, Heistraat, 4 B.
(koper)

Bruyneel-De Bock, Henri, metsers,
(verkoop)

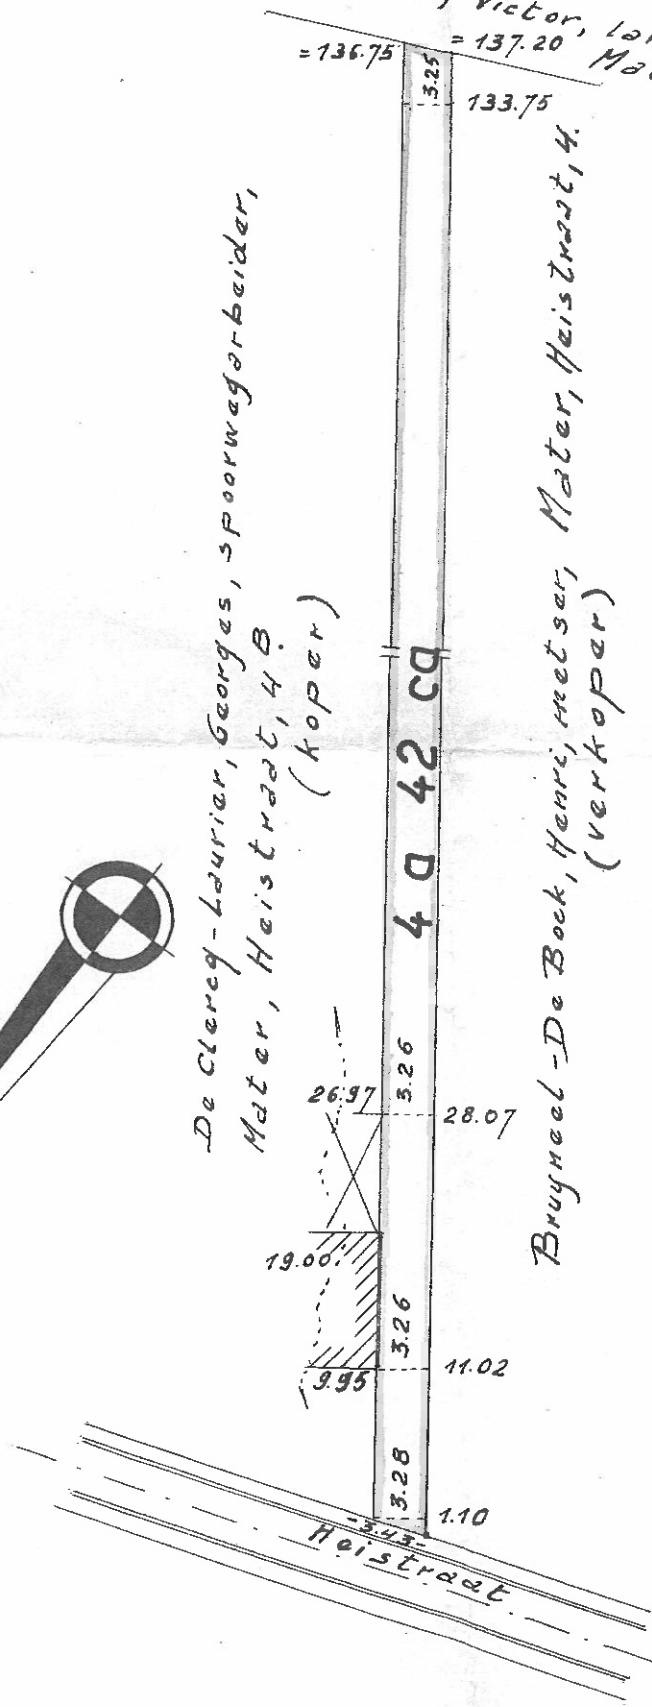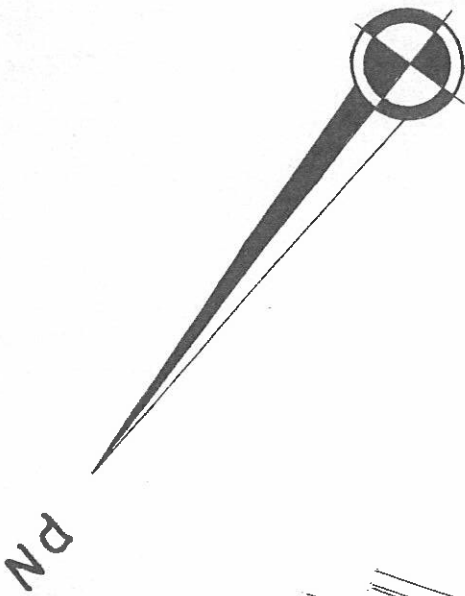

Gemeten en opgemaakt
door de ondergetekende
landmeter- expert,
Oudenaarde, 13 febr. 1968.

h
De Blecker Willy,
Gr. van Landaststr.
Oudenaarde.

Schaal: 1 | 500

Plan " ne varietur " ondertekend en gehecht aan een akte verkoop verleden voor Notaris De Beer te Oudenaarde, op zesde april 1900 acht en zestig.

Volgen de handtekeningen.

Geregistreerd te Oudenaarde I, één blad, geen v-erzending op tiende april 1900 acht en zestig, boek I23, blad 76, vak I8. Ontvangen honderd vyftig frank. De Ontvanger (get.) R.Thooft.

VOOR GELIJKLUIDEND AFSCHRIFT.



A handwritten signature in dark ink, appearing to read "R. Thooft", with a long horizontal flourish underneath.

Dit is een afschrift van
te Oudenaarde, 1807 de 13.5.1968
boek 6931 , n° 26

De Hypotheekbewaarder,

A handwritten signature in dark ink, appearing to read "L. Mouton", written in a cursive style.