


VERS PLACE DE L' ORNEAU

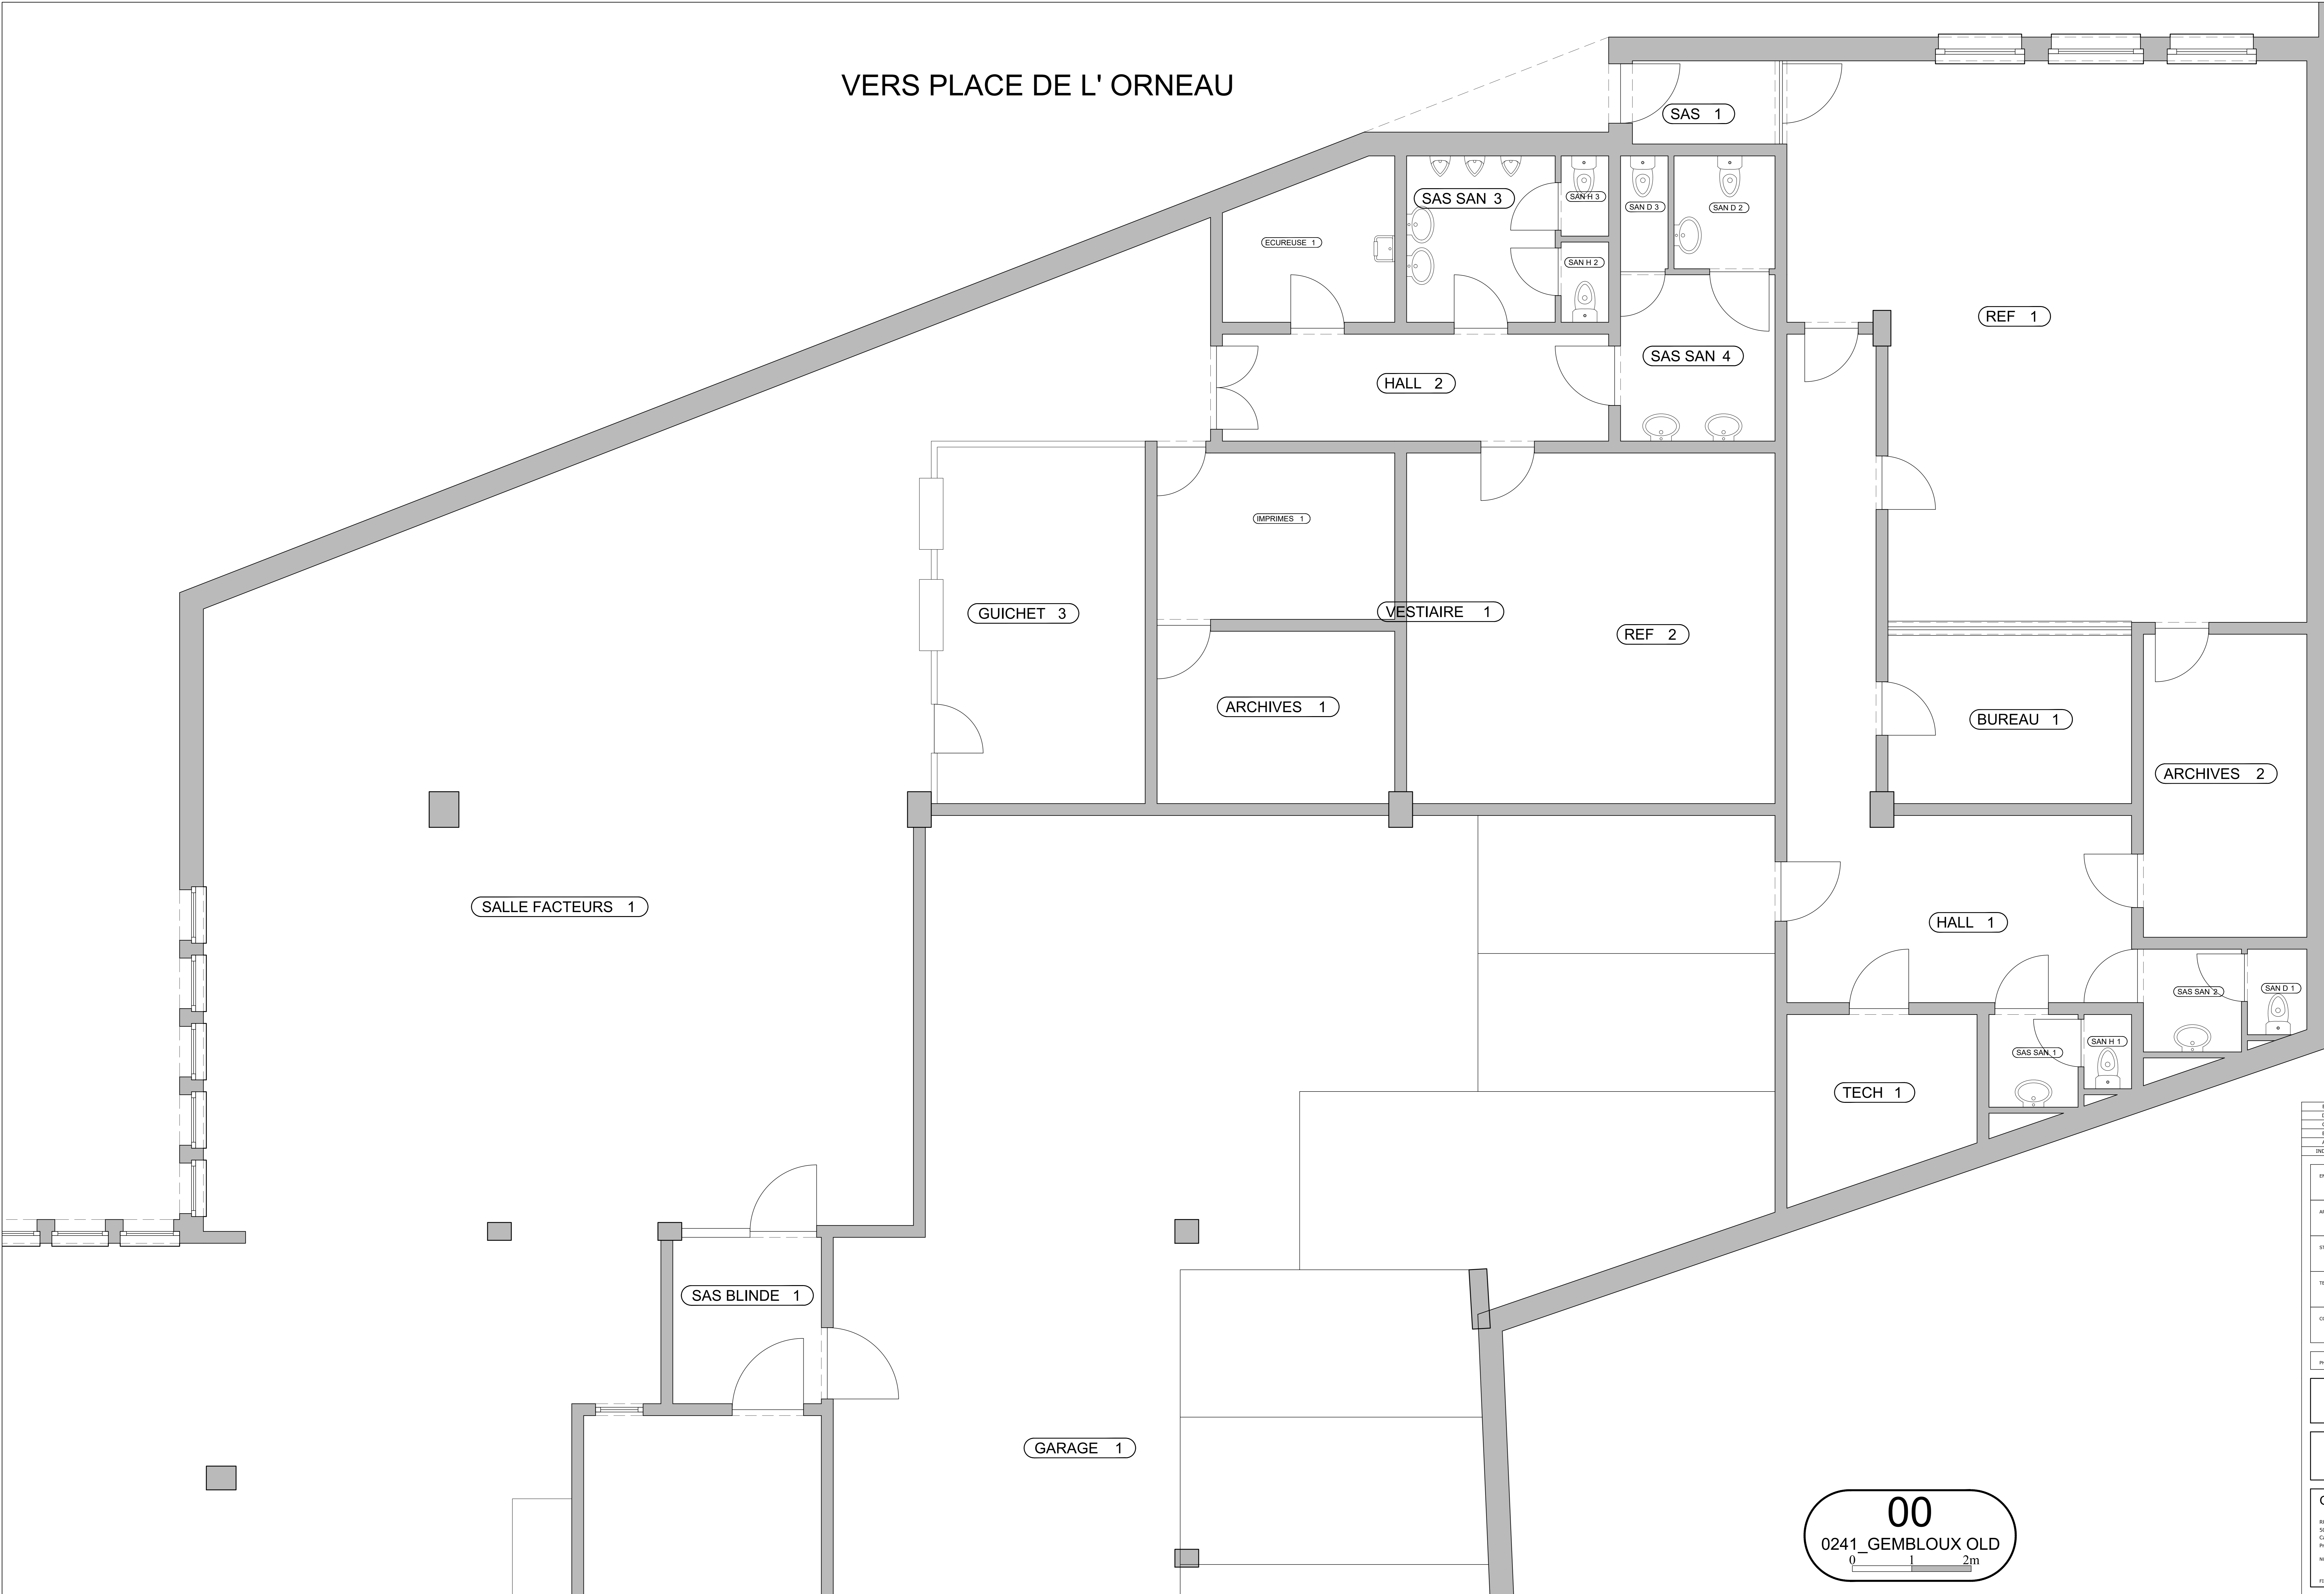

Mesurage à titre indicatif et à vérifier sur place.


| INDEX | MODIFICATIONS | DATE | AUTEUR |
|-------|---------------|------|--------|
| E | | | |
| D | | | |
| C | | | |
| B | | | |
| A | AS IS | | |

| | | |
|--|---|---|
| ENTREPRENEUR | Nom Entrepreneur Rue, n° xxxxx Commune Tél xxx xxx xx xx | |
| ARCHITECTE | Nom Architecte Rue, n° xxxxx Commune Tél xxx xxx xx xx | |
| STABILITE | Nom Bureau d'études Stabilité Rue, n° xxxxx Commune Tél xxx xxx xx xx | |
| TECHNIQUES SPECIALES | Nom Bureau d'ét. Techniques Spéciale Rue, n° xxxxx Commune Tél xxx xxx xx xx | |
| COORDONNATEUR SECURITE | Nom Coordinateur Sécurité Rue, n° xxxxx Commune Tél xxx xxx xx xx | |
| IMAGE | AS IS | |
| | bpost PROPERTY DRAWING OFFICE BOULEVARD ASPACH 1, BO 1 1000 BRUXELLES | SERVICE OPERATIONS REAL ESTATE Christophe Amoué Director Service Operations & Real Estate |
| | ARCHITECTURE Version: 00 As Is Etat | Feuille: 1/2 Date: Echelle: 1/25 |
| GEMBLOUX OLD RUE DU MOULIN 15 5030 GEMBLOUX Cadastre N°: Province: NUMERO DU PLAN: 0241_AIFP_00 FICHE: 0241_AIFP_00 | | |

00

0241_GEMBLOUX OLD



 

00
0241_GEMBOUX OLD
 0 1 2m

Mesurage à titre indicatif et à vérifier sur place.

| INDEX | MODIFICATIONS | DATE | AUTEUR |
|-------|---------------|------|--------|
| E | | | |
| D | | | |
| C | | | |
| B | | | |
| A | AS IS | | |

| | | | |
|---|---|---|--|
| ENTREPRENEUR | Nom Entrepreneur Rue, n° xxxxx Commune Tél xxx xxx xx xx | | |
| ARCHITECTE | Nom Architecte Rue, n° xxxxx Commune Tél xxx xxx xx xx | | |
| STABILITE | Nom Bureau d'études Stabilité Rue, n° xxxxx Commune Tél xxx xxx xx xx | | |
| TECHNIQUES SPECIALES | Nom Bureau d'ét. Techniques Spéciale Rue, n° xxxxx Commune Tél xxx xxx xx xx | | |
| COORDONATEUR SECURITE | Nom Coordinateur Sécurité Rue, n° xxxxx Commune Tél xxx xxx xx xx | | |
| IMAGE | AS IS | | |
| | bpost PROPERTY DRAWING OFFICE BOULEVARD ASPACH 1, BO 1 1050 BRUXELLES | SERVICE OPERATIONS REAL ESTATE Christophe Amoué Director Service Operations & Real Estate | |
| | ARCHITECTURE Projet: 00 As IS Etat | Faible: 2/2 Date: Echelle: 1/30 | |
| GEMBOUX OLD | | | |
| RUE DU HOLLIN 55 5030 GEMBOUX Cadastré N°: Province: | | | |
| NUMERO DU PLAN: 0241_AIFP_00 | | | |
| FICHE: 0241_AIFP_00 | | | |

