



Commune de LA LOUVIERE 1ère DIVISION / Section A n° 470 N 53 - 470 S 57
Rue Arthur Warocqué, n°+91 - Boulevard du Tivoli, n° 7.
Levé le 17/03/2020, dressé le 12/08/2020 par Frédéric THAULEZ, Géomètre-Expert,
inscrit au tableau du Conseil fédéral des Géomètres-Experts sous GEO/09/1112,
assermenté par le Tribunal de Première Instance de Mons,
demeurant à 5150 Floreffe, rue Broque au Bwès n° 5 - Tél : 0495/46.17.03.


N.B. Le présent plan est indissociable du procès-verbal
rédigé au verso - Copie partielle interdite.

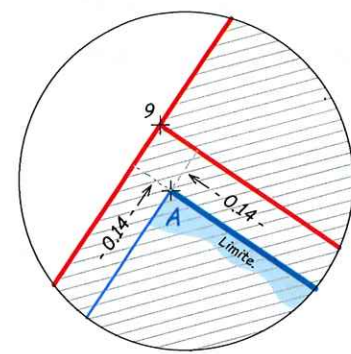

DETAIL
éch. 1/20.

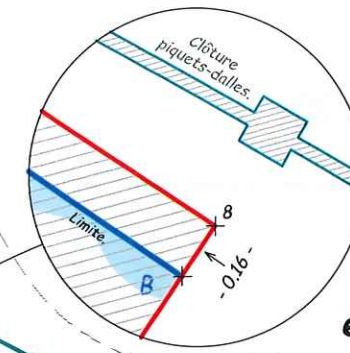

DETAIL
éch. 1/20.

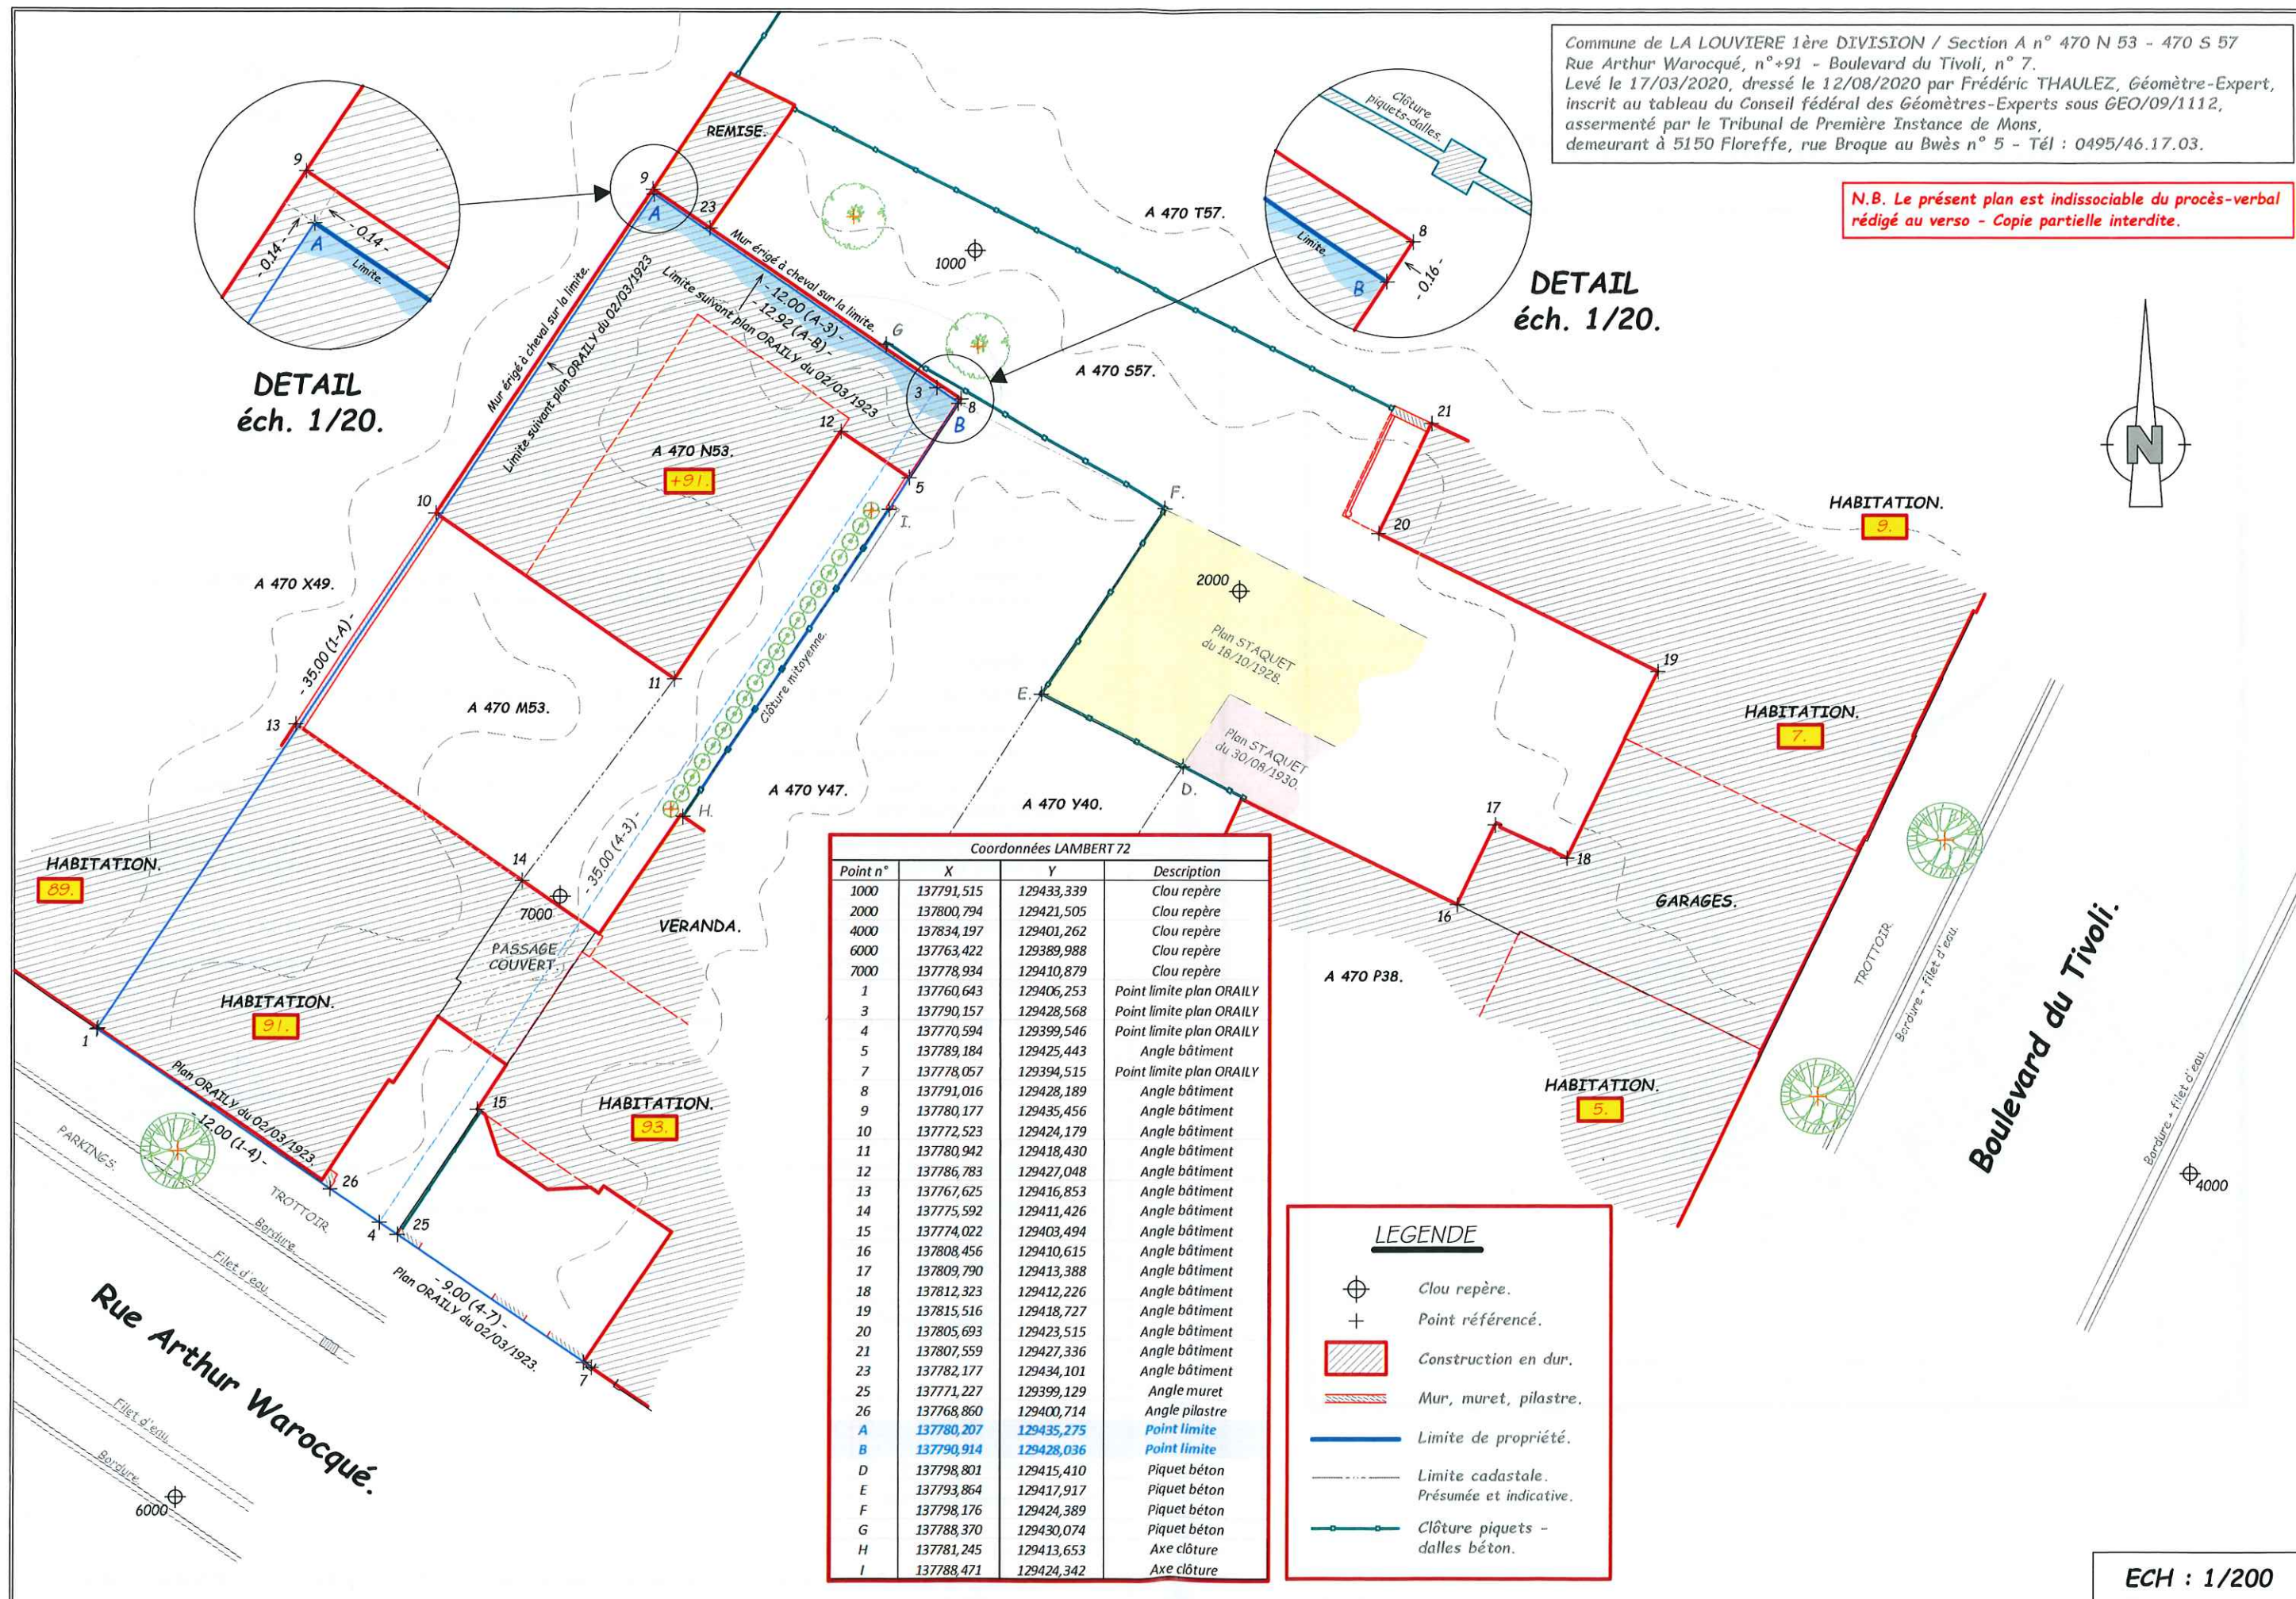

Coordonnées LAMBERT 72			
Point n°	X	Y	Description
1000	137791,515	129433,339	Clou repère
2000	137800,794	129421,505	Clou repère
4000	137834,197	129401,262	Clou repère
6000	137763,422	129389,988	Clou repère
7000	137778,934	129410,879	Clou repère
1	137760,643	129406,253	Point limite plan ORAILY
3	137790,157	129428,568	Point limite plan ORAILY
4	137770,594	129399,546	Point limite plan ORAILY
5	137789,184	129425,443	Angle bâtiment
7	137778,057	129394,515	Point limite plan ORAILY
8	137791,016	129428,189	Angle bâtiment
9	137780,177	129435,456	Angle bâtiment
10	137772,523	129424,179	Angle bâtiment
11	137780,942	129418,430	Angle bâtiment
12	137786,783	129427,048	Angle bâtiment
13	137767,625	129416,853	Angle bâtiment
14	137775,592	129411,426	Angle bâtiment
15	137774,022	129403,494	Angle bâtiment
16	137808,456	129410,615	Angle bâtiment
17	137809,790	129413,388	Angle bâtiment
18	137812,323	129412,226	Angle bâtiment
19	137815,516	129418,727	Angle bâtiment
20	137805,693	129423,515	Angle bâtiment
21	137807,559	129427,336	Angle bâtiment
23	137782,177	129434,101	Angle bâtiment
25	137771,227	129399,129	Angle muret
26	137768,860	129400,714	Angle pilastre
A	137780,207	129435,275	Point limite
B	137790,914	129428,036	Point limite
D	137798,801	129415,410	Piquet béton
E	137793,864	129417,917	Piquet béton
F	137798,176	129424,389	Piquet béton
G	137788,370	129430,074	Piquet béton
H	137781,245	129413,653	Axe clôture
I	137788,471	129424,342	Axe clôture

LEGENDE

Clou repère.

Point référencé.

Construction en dur.

Mur, muret, pilastre.

Limite de propriété.

Limite cadastrale.
Présumée et indicative.

Clôture piquets -
dalles béton.