


Provincie: ANTWERPEN
Gemeente: LINT
Deelgemeente: LINT
1ste Afdeling - Sectie D
nrs. 505 en 506/B

Datum: 15/03/2023

Schaal: 1/250

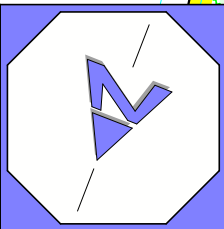

BESTAANDE TOESTAND

land expert

Land-Expert bv
Beëdigde Landmeters-Experten
Dr. V. De Walsplein 35 bus 5
3070 Kortenberg

Minuuthouder
WILLEMS | PETITJEAN | TAES
PELSMAEKERS | WECKX
0479/58.56.95 - 0474/61.11.55
info@land-expert.be

11025
SECTIE D
NR. 503/L

BESTAANDE
TOESTAND
OPP: 6905 M²

11025
SECTIE D
NR. 505






11025
SECTIE D
NR. 506/L

11025
SECTIE D
NR. 503/E

11025
SECTIE D
NR. 503/F

11025
SECTIE D
NR. 503/L

11025
SECTIE D
NR. 507/B

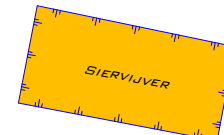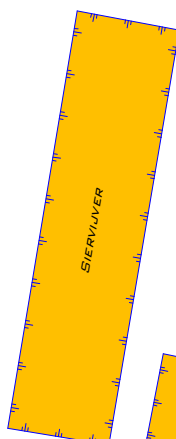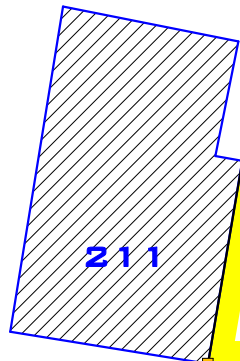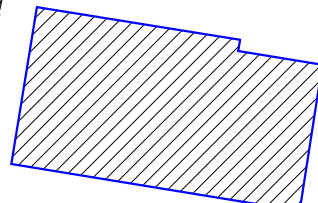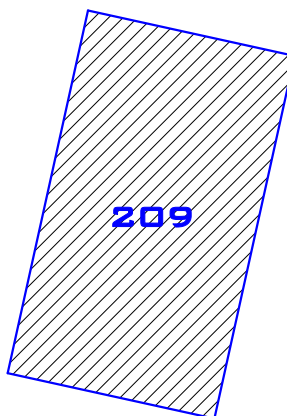

-16.60-

-11.33-

-17.90-

-33.35-


DUFFELSESTEENWEG

Dossiernummer: LE220844

Provincie: ANTWERPEN
Gemeente: LINT
Deelgemeente: LINT
1ste Afdeling - Sectie D
nrs. 505 en 506/B

Datum: 17/11/2022

Schaal: 1/250

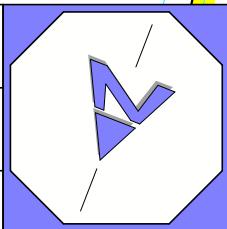

BESTAANDE TOESTAND

land expert

Land-Expert bv
Beëdigde Landmeters-Experten
Dr. V. De Walsplein 35 bus 5
3070 Kortenberg

Minuuthouder
WILLEMS | PETITJEAN | TAES
PELSMAEKERS | WECKX
0479/58.56.95 - 0474/61.11.55
info@land-expert.be

BESTAANDE TOESTAND
OPP: 6905 M²

11025
SECTIE D
NR. 505

11025
SECTIE D
NR. 506/L






11025
SECTIE D
NR. 507/B

11025
SECTIE D
NR. 503/L

11025
SECTIE D
NR. 503/E

11025
SECTIE D
NR. 503/F

11025
SECTIE D
NR. 503/L

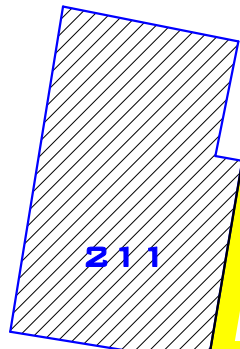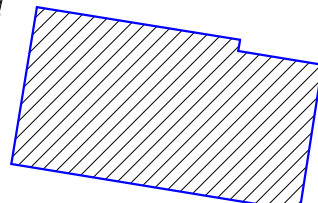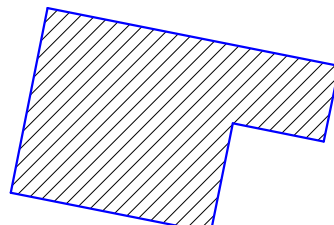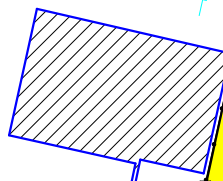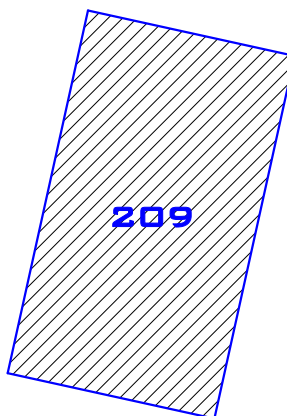

-16.60-





-11.23-

-17.90-

-33.35-

DUFFELSESTEENWEG


Dossiernummer: LE220844

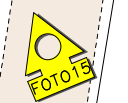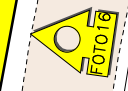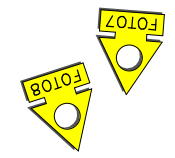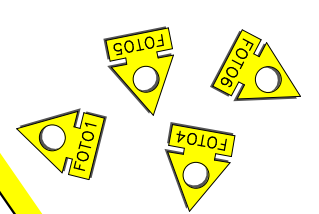

Provincie: ANTWERPEN
Gemeente: LINT
Deelgemeente: LINT
1ste Afdeling - Sectie D
nrs. 505 en 506/B

Datum: 15/03/2023

Schaal: 1/250

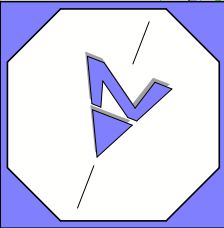

NIEUWE TOESTAND

land expert

Land-Expert bv
Beëdigde Landmeters-Experten
Dr. V. De Walsplein 35 bus 5
3070 Kortenberg

Minuuthouder
WILLEMS | PETITJEAN | TAES
PELSMAEKERS | WECKX
0479/58.56.95 - 0474/61.11.55
info@land-expert.be

11025
SECTIE D
NR. 505
(DEEL)
LOT 4
OPP: 5021 M²

WORDT UIT DE
VERKAVELING
GESLOTEN

LOT 5
OPP: 241 M²

WORDT UIT DE VERKAVELING
GESLOTEN EN OM GEVOEGD TE
WORDEN BIJ DUFFELSESTEENWEG 211

LOT 1
OPP: 551 M²

LOT 2
OPP: 416 M²

LOT 3
OPP: 728 M²

11025
SECTIE D
NR. 503/L

11025
SECTIE D
NR. 508/L

11025
SECTIE D
NR. 507/B

11025
SECTIE D
NR. 505
(DEEL)


11025
SECTIE D
NR. 503/L

11025
SECTIE D
NR. 503/E

11025
SECTIE D
NR. 503/F

209

211

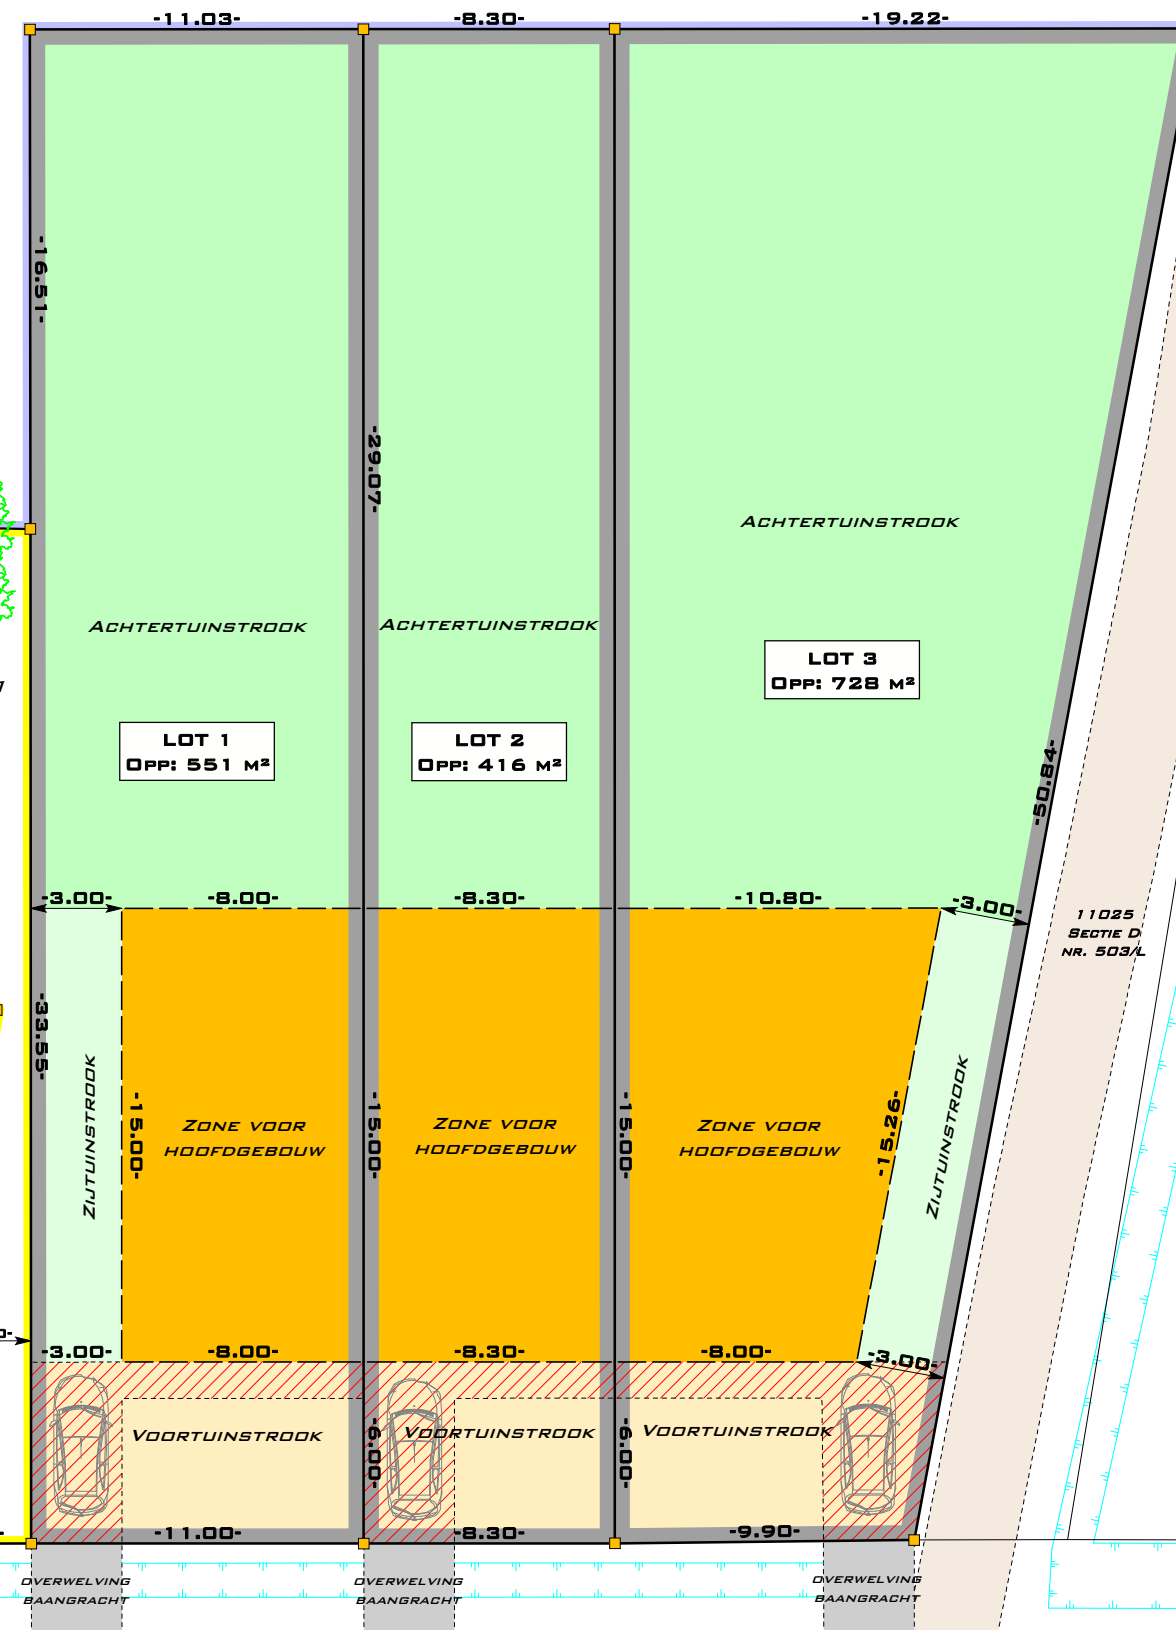

DUFFELSESTEENWEG

Dossiernummer: LE220844

Provincie: ANTWERPEN
 Gemeente: LINT
 Deelgemeente: LINT
 1ste Afdeling - Sectie D
 nrs. 505 en 506/B





Datum: 15/03/2023

Schaal: 1/50

DETAIL OVERKAPPING GRACHT

land expert


Land-Expert bv
 Beëdigde Landmeters-Experten
 Dr. V. De Walsplein 35 bus 5
 3070 Kortenberg
 Minuuthouder
 WILLEMS | PETITJEAN | TAES
 PELSMAEKERS | WECKX
 0479/58.56.95 - 0474/61.11.55
 info@land-expert.be

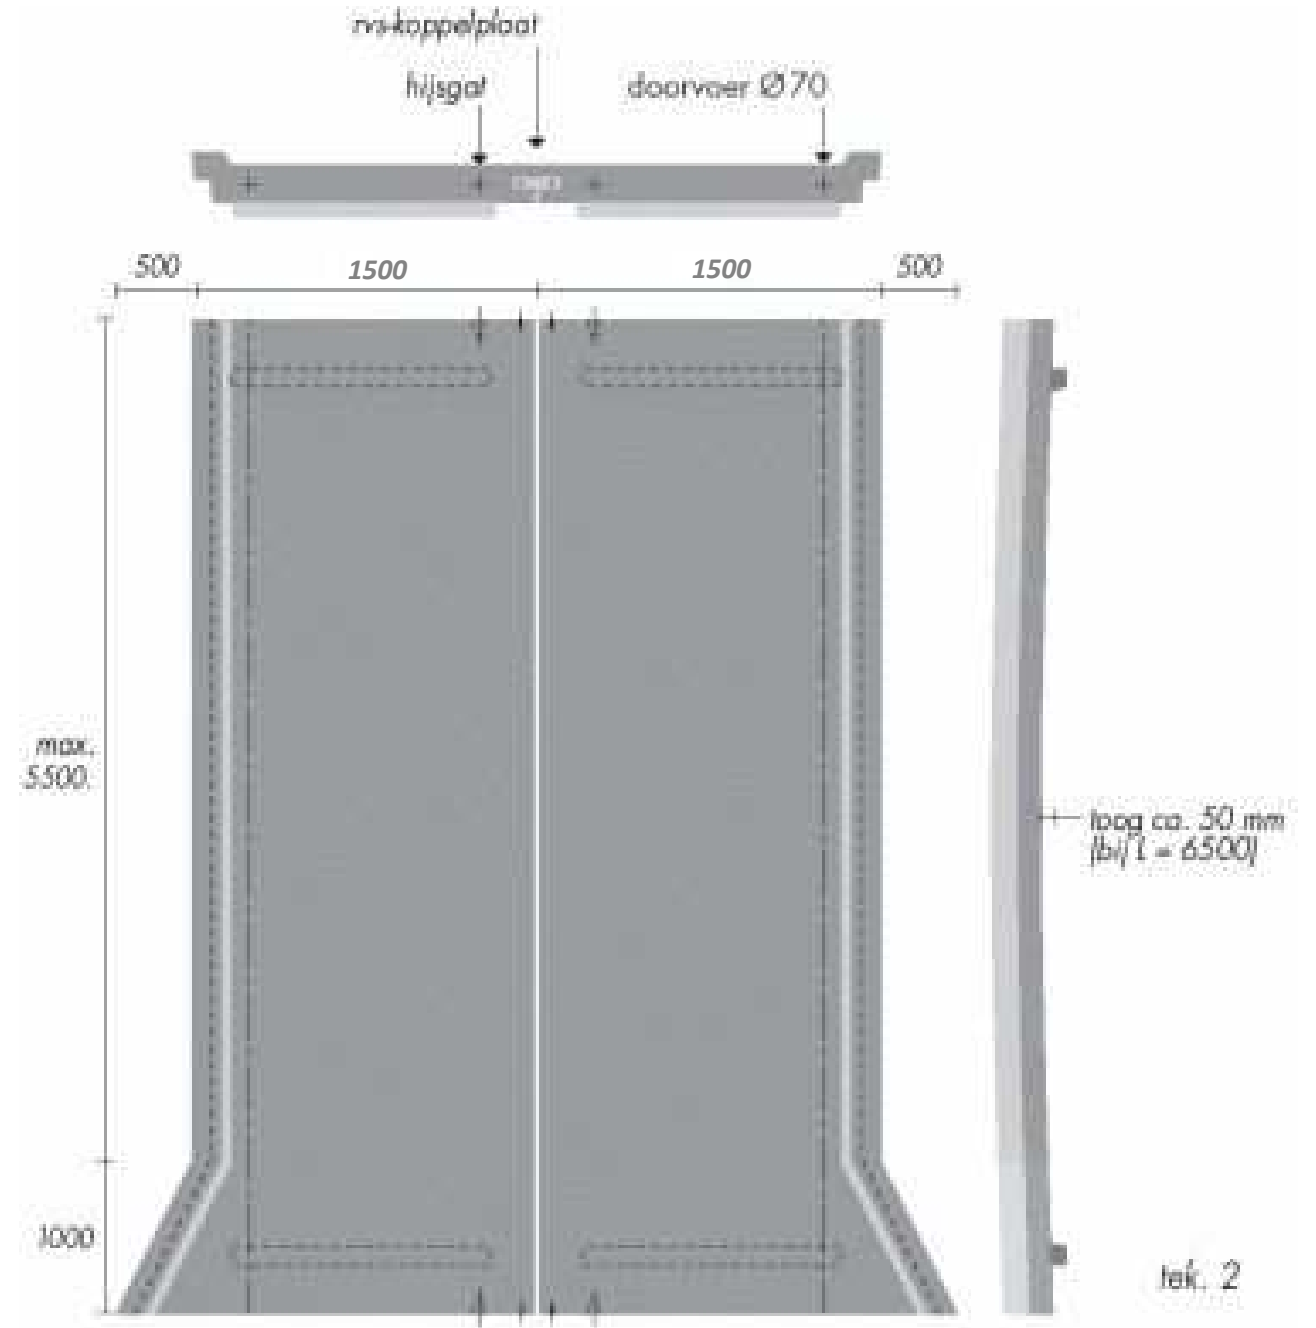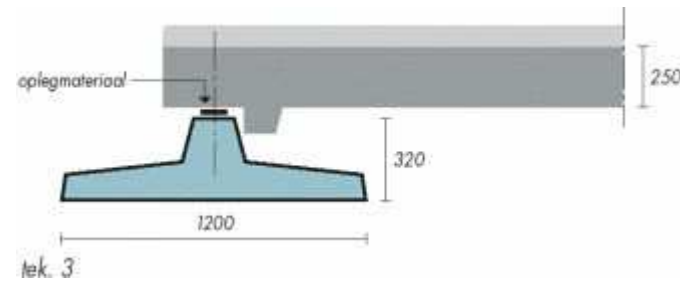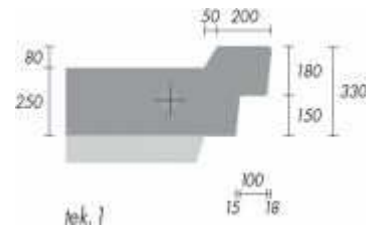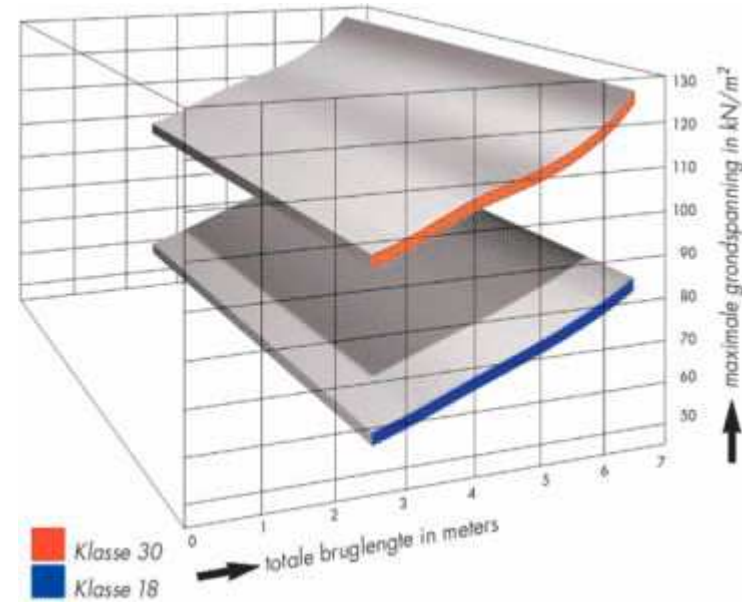

VOORBEELD 1



VOORBEELD 2

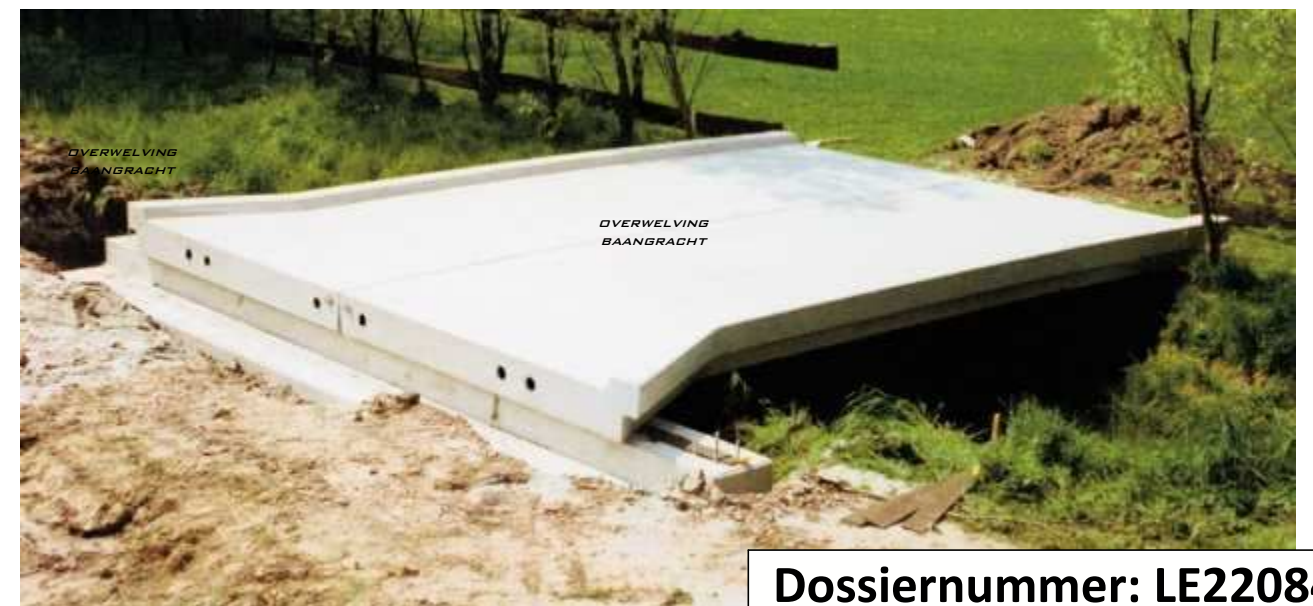

Dossiernummer: LE220844