

SCAN

SBV
STUDIEBUREAU
VERHAERT

Kasteelstraat 9 | 2280 Grobbendonk
tel. +32(0)14 514 680
fax +32(0)14 205 684
email info@sb-v.be

GEMEENTE ZANDHOVEN | 'Bogaerevelden'

VERKAVELINGSAANVRAAG

EIGENDOM | Domein van de gemeente Zandhoven

LIGGING | Gemeente Zandhoven 1ste Afdeling Sectie B
deel van nr. 404/X2
Sint-Jozefstraat
conform BPA Bogaere Velden dd. 03/06/1975

GEWESTPLAN | Woongebied

AARD | VERKAVELINGSONTWERP

TERREINPROFIELEN


DATUM | 27 november 2015
OPMETING | 27 april 2015
DOSSIER | TPV 1918
WIJZIGINGEN

Gezien en goedgekeurd door de
gewestelijke stedenbouwkundige
ambtenaar.

op
15 JUNI 2016
door notaris

PLAN NR. | 3-3
SCHAAL | 1/500
Plangrootte : 594 x 700 mm = 0,416 m²

Paul VERHAERT
Landmeter-Expert BIL-nr.LAN-040257
Beëdigd Rb. 1e Aanleg Turnhout op 08/12/1994

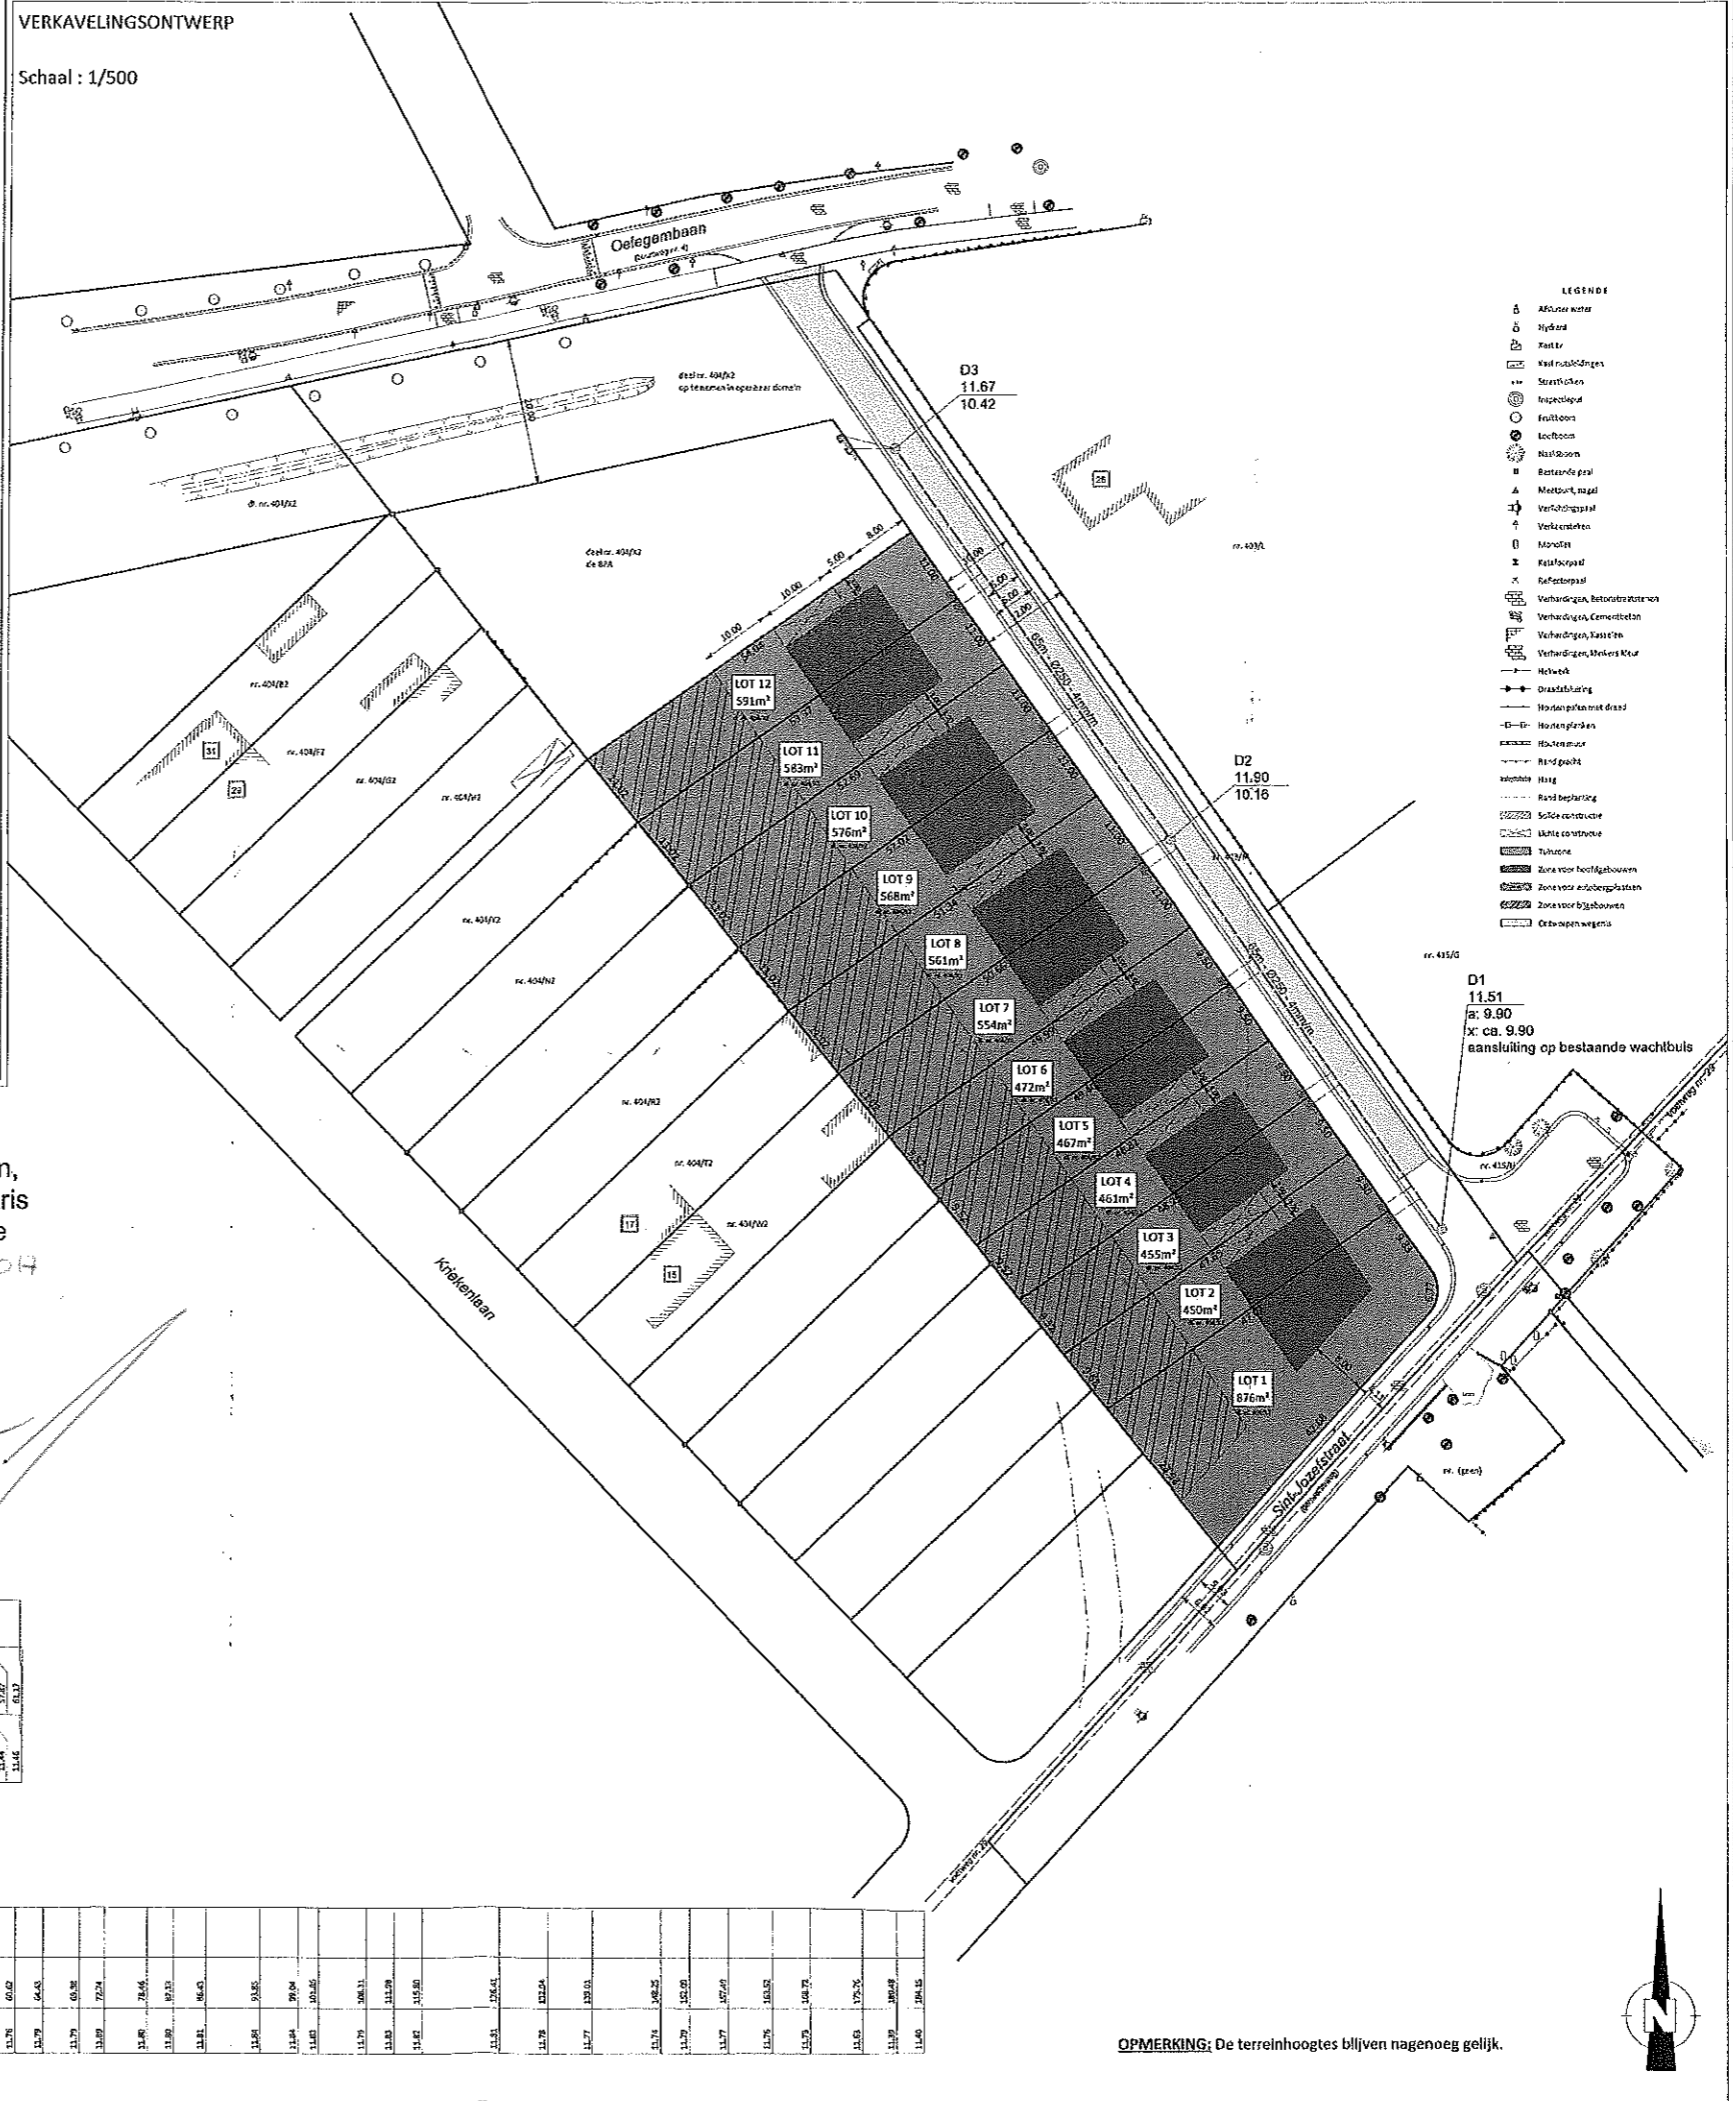

Getekend "ne varietur" door de partijen,
en mij Jan Rochtus, geassocieerd notaris
te Zandhoven, als bijlage aan de akte
van mijn ambt van 15/3/2014

TERREINPROFIEL B-B'

Schaal : 1/500
Referentiehoogte : 5.00

Samengestelde afstand	0.00	7.05	13.12	17.00	23.00	25.84	31.82	37.15	41.59	45.58	51.61	57.45	63.00
Terreinhoogte	11.70	11.68	11.71	11.74	11.81	11.80	11.84	11.76	11.70	11.71	11.72	11.81	11.84

TERREINPROFIEL A-A'

Schaal : 1/500
Referentiehoogte : 5.00

