



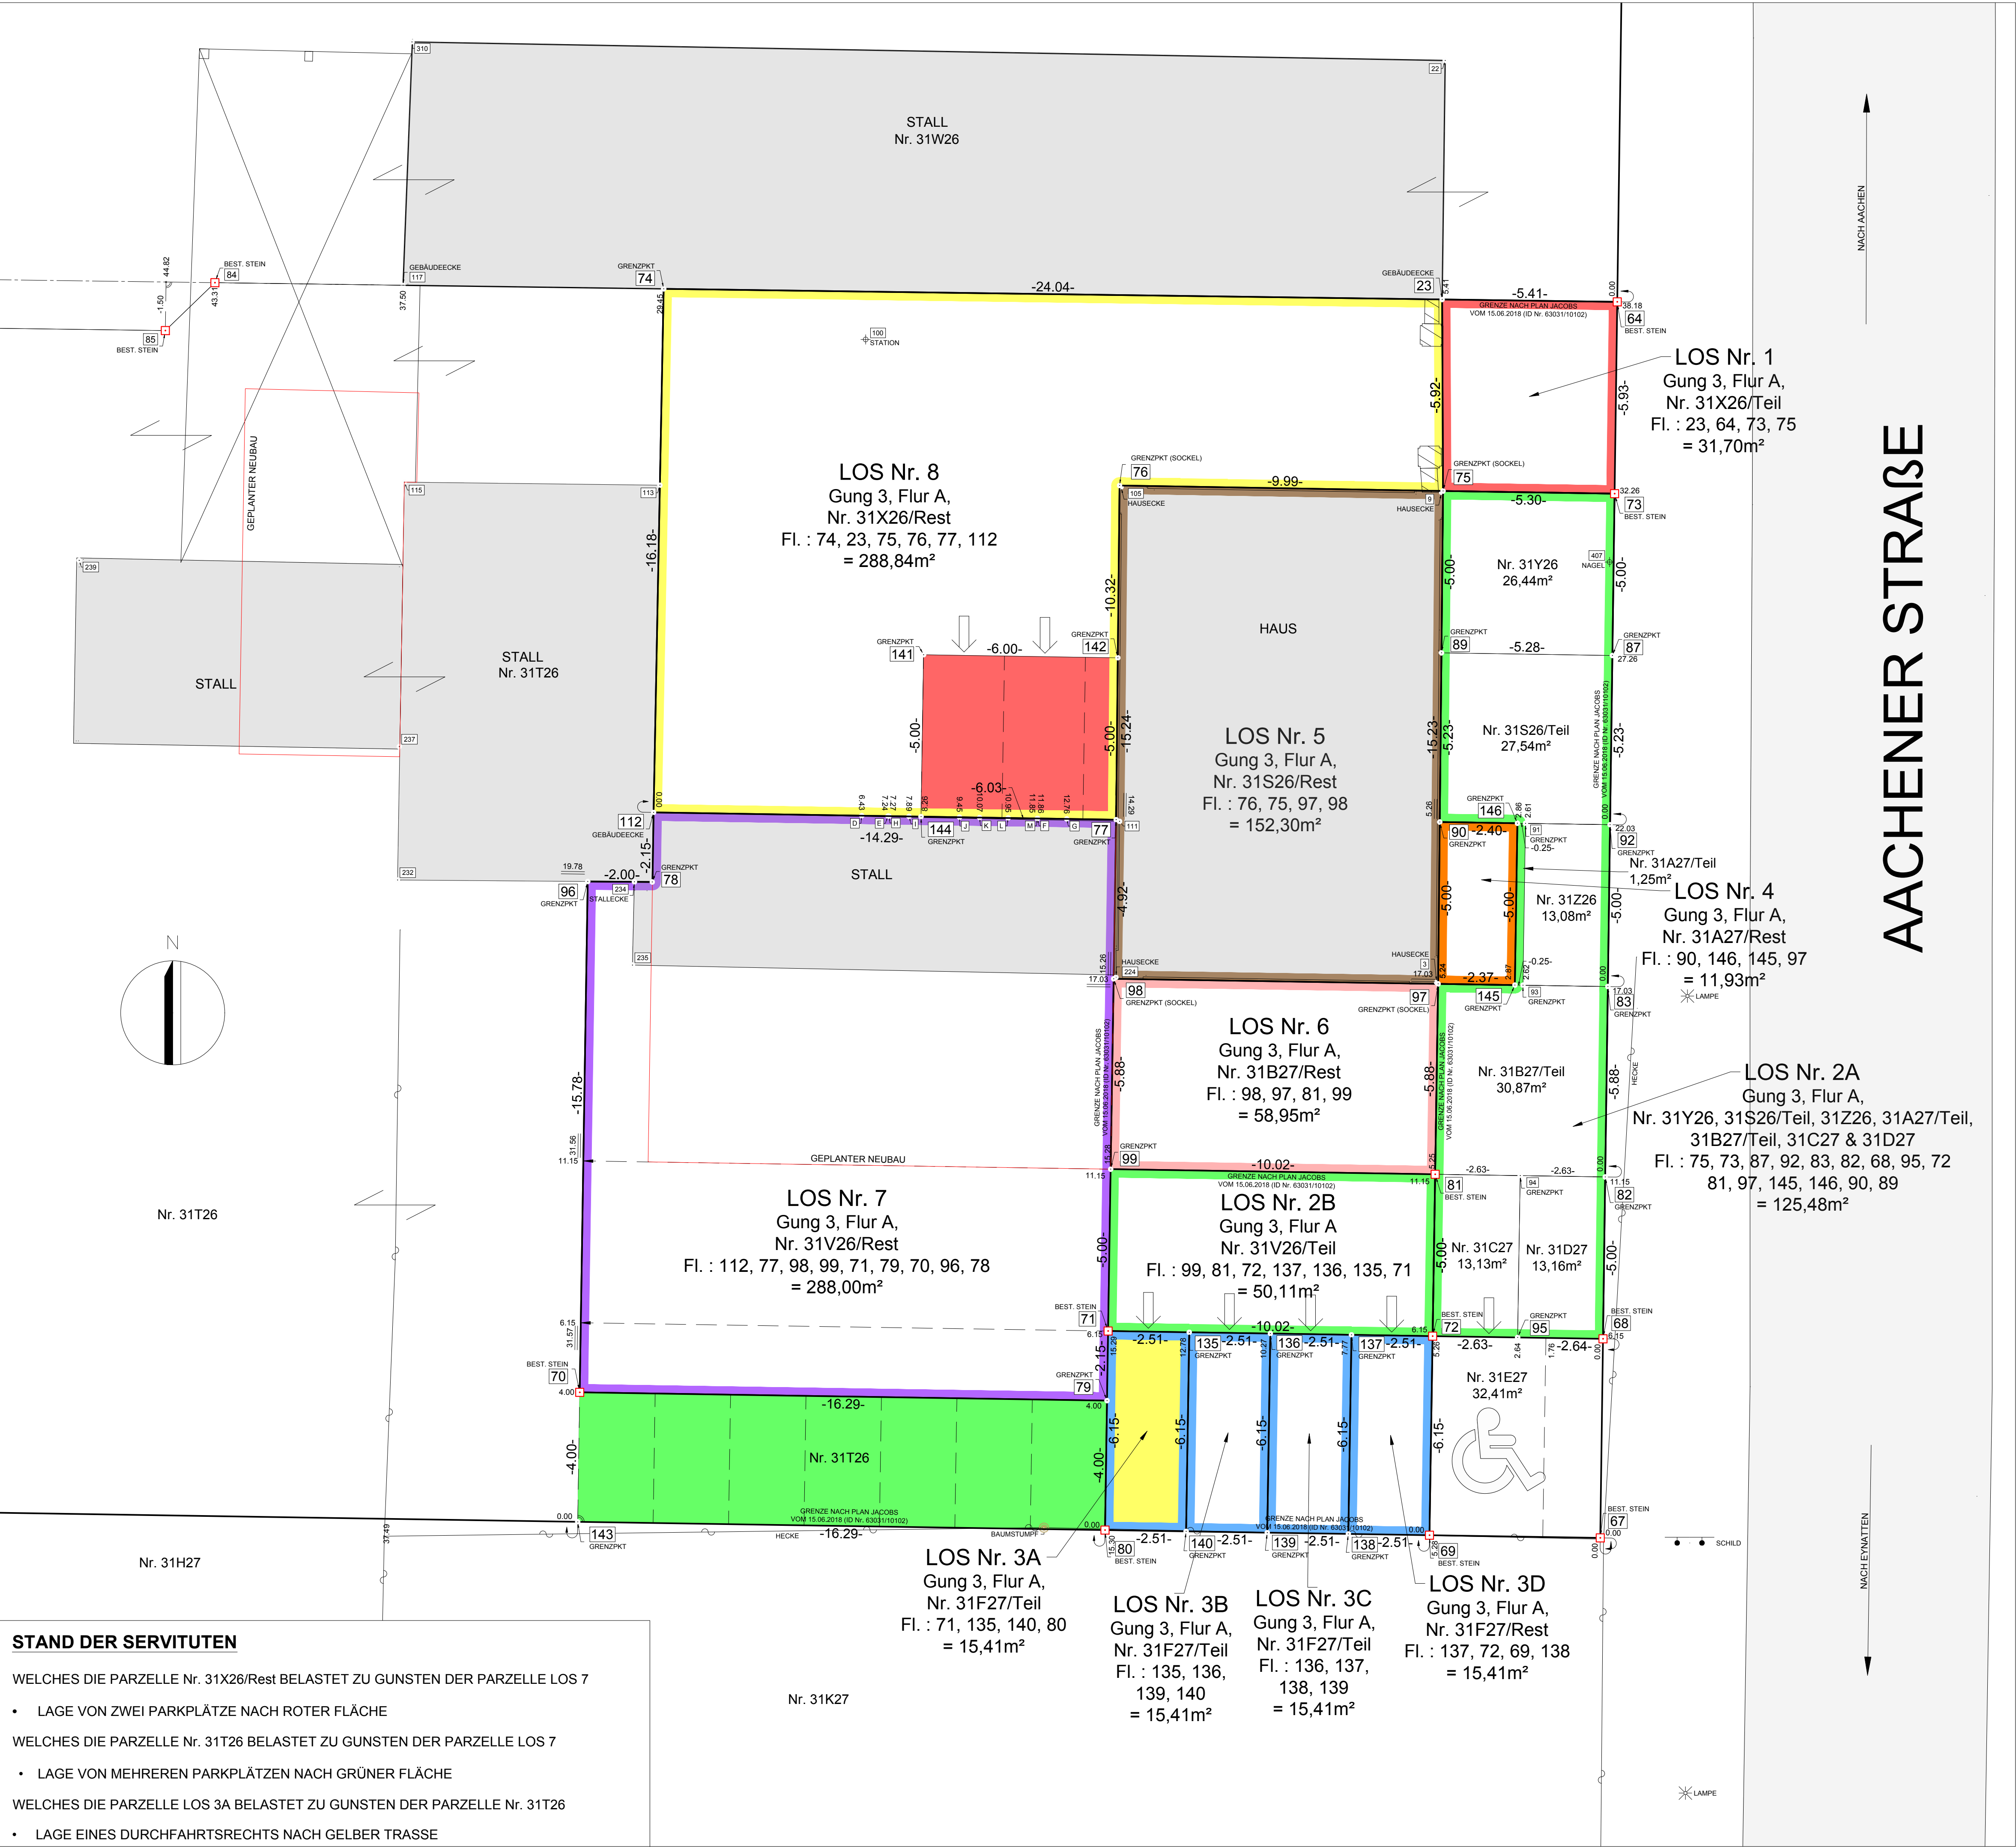

KOORDINATENLISTE			KOORDINATENLISTE			KOORDINATENLISTE		
Nr.	X	Y	Nr.	X	Y	Nr.	X	Y
J	466.383	486.866	76	471.326	497.112	111	471.325	486.738
I	464.823	486.890	77	471.220	486.790	112	456.934	487.014
H	464.203	486.900	78	456.893	484.865	113	457.129	497.122
G	469.692	486.814	79	470.938	468.845	115	449.236	497.217
F	468.793	486.828	80	470.875	464.845	117	449.197	503.298
E	464.173	486.900	81	481.071	475.836	135	473.477	470.955
D	463.363	486.913	82	486.324	475.754	136	475.982	470.916
M	468.783	486.828	83	486.405	481.635	137	478.488	470.876
L	467.883	486.842	84	443.386	503.377	138	478.391	464.727
K	467.003	486.856	85	441.855	501.898	139	475.886	464.766
3	481.119	481.762	87	486.545	491.861	140	473.380	464.806
9	481.271	496.899	89	481.266	491.943	141	465.272	491.884
22	481.380	510.241	90	481.214	486.717	142	471.271	491.790
23	481.287	502.860	91	483.863	486.676	143	454.590	465.101
64	486.695	502.786	92	486.474	486.635	144	465.193	486.884
67	486.171	464.605	93	483.784	481.676	145	483.534	481.680
68	486.256	470.754	94	483.698	475.795	146	483.613	486.880
69	480.896	464.688	95	483.619	470.796	224	471.212	481.919
70	454.653	469.100	96	454.900	484.880	232	449.026	484.926
71	470.972	470.994	97	481.164	481.717	234	456.342	484.869
72	480.993	470.837	98	471.143	481.875	310	449.470	510.813
73	486.614	496.860	99	471.050	475.994	407	486.459	494.749
74	457.246	503.188	100	463.482	501.623	408	488.864	481.342
75	481.316	496.943	105	471.370	497.066			

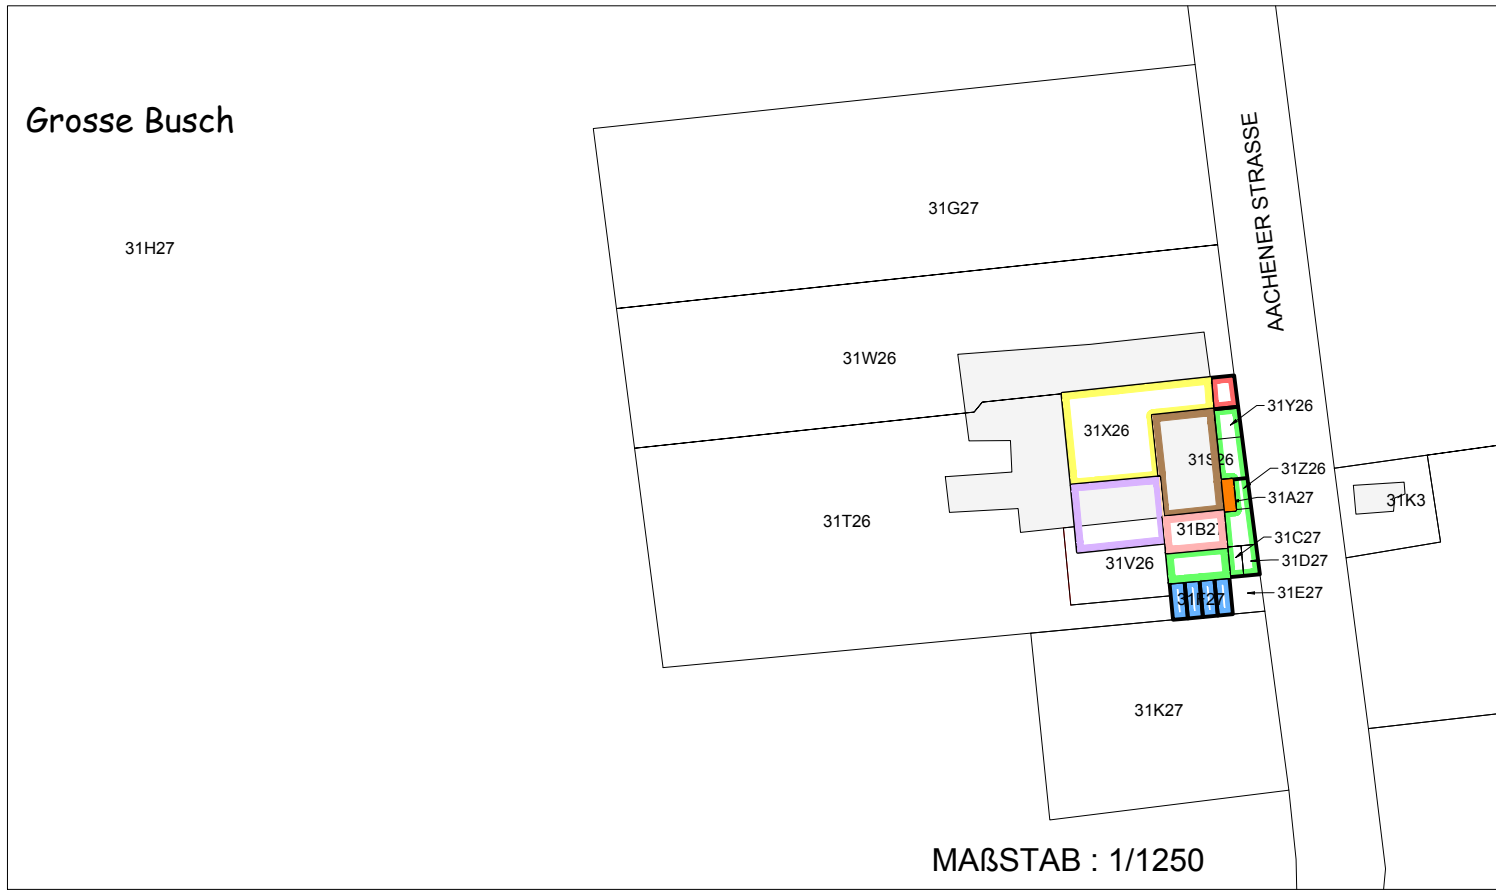

GEMEINDE RAEREN

OBJEKT: VERMESSUNGS- UND ABGRENZUNGSPLAN VON ZWÖLF GRUNDSTÜCKSTEILEN

LAGE: AACHENER STRASSE

KATASTERLAGE: GEMARKUNG 3, FLUR A, Nr. 31X26, 31Y26, 31S26, 31A27, 31Z26, 31V26/Teil, 31B27, 31C27, 31D27, 31F27

FLÄCHEN: LOS 1: 23, 64, 73, 75 = 31,70 m², rote Umrandung

LOS 2A: SIEHE PLAN = 125,48 m², grüne Umrandung

LOS 2B: 97, 93, 83, 82, 94, 81 = 50,11 m², grüne Umrandung

LOS 3A: 71, 135, 140, 80 = 15,41 m², blaue Umrandung

LOS 3B: 135, 136, 139, 140 = 15,41 m², blaue Umrandung

LOS 3C: 136, 137, 138, 139 = 15,41 m², blaue Umrandung

LOS 3D: 137, 72, 69, 138 = 15,41m², blaue Umrandung

LOS 4: 90, 146, 145, 97 = 11,93m², orange Umrandung

LOS 5: 76, 75, 97, 98 = 152,30m², braune Umrandung

LOS 6: 98, 97, 81, 99 = 58,95m², rosa Umrandung

LOS 7: 112, 77, 98, 99, 71, 79, 70, 96, 78 = 288,00m² lila Umrandung

LOS 8: 74, 23, 75, 76, 77, 112 = 288,84m² gelbe Umrandung

VERMESSUNGSBÜRO JACOBS

AACHENER STRASSE, 74
4700 EUPEN

TEL : 087/74.45.09
FAX : 087/560503
E.mail : jeanmarie.jacobs@skynet.be

AUFGESTELLT ZU EUPEN
AM 08. Mai 2019

DER LANDMESSER-EXPERTE JEAN-MARIE JACOBS
VEREIDIGT VOR DEM GERICHT 1. INSTANZ IN EUPEN
EINTRAGUNGSNUMMER: GEO 040855

MAßSTAB: 1/100