


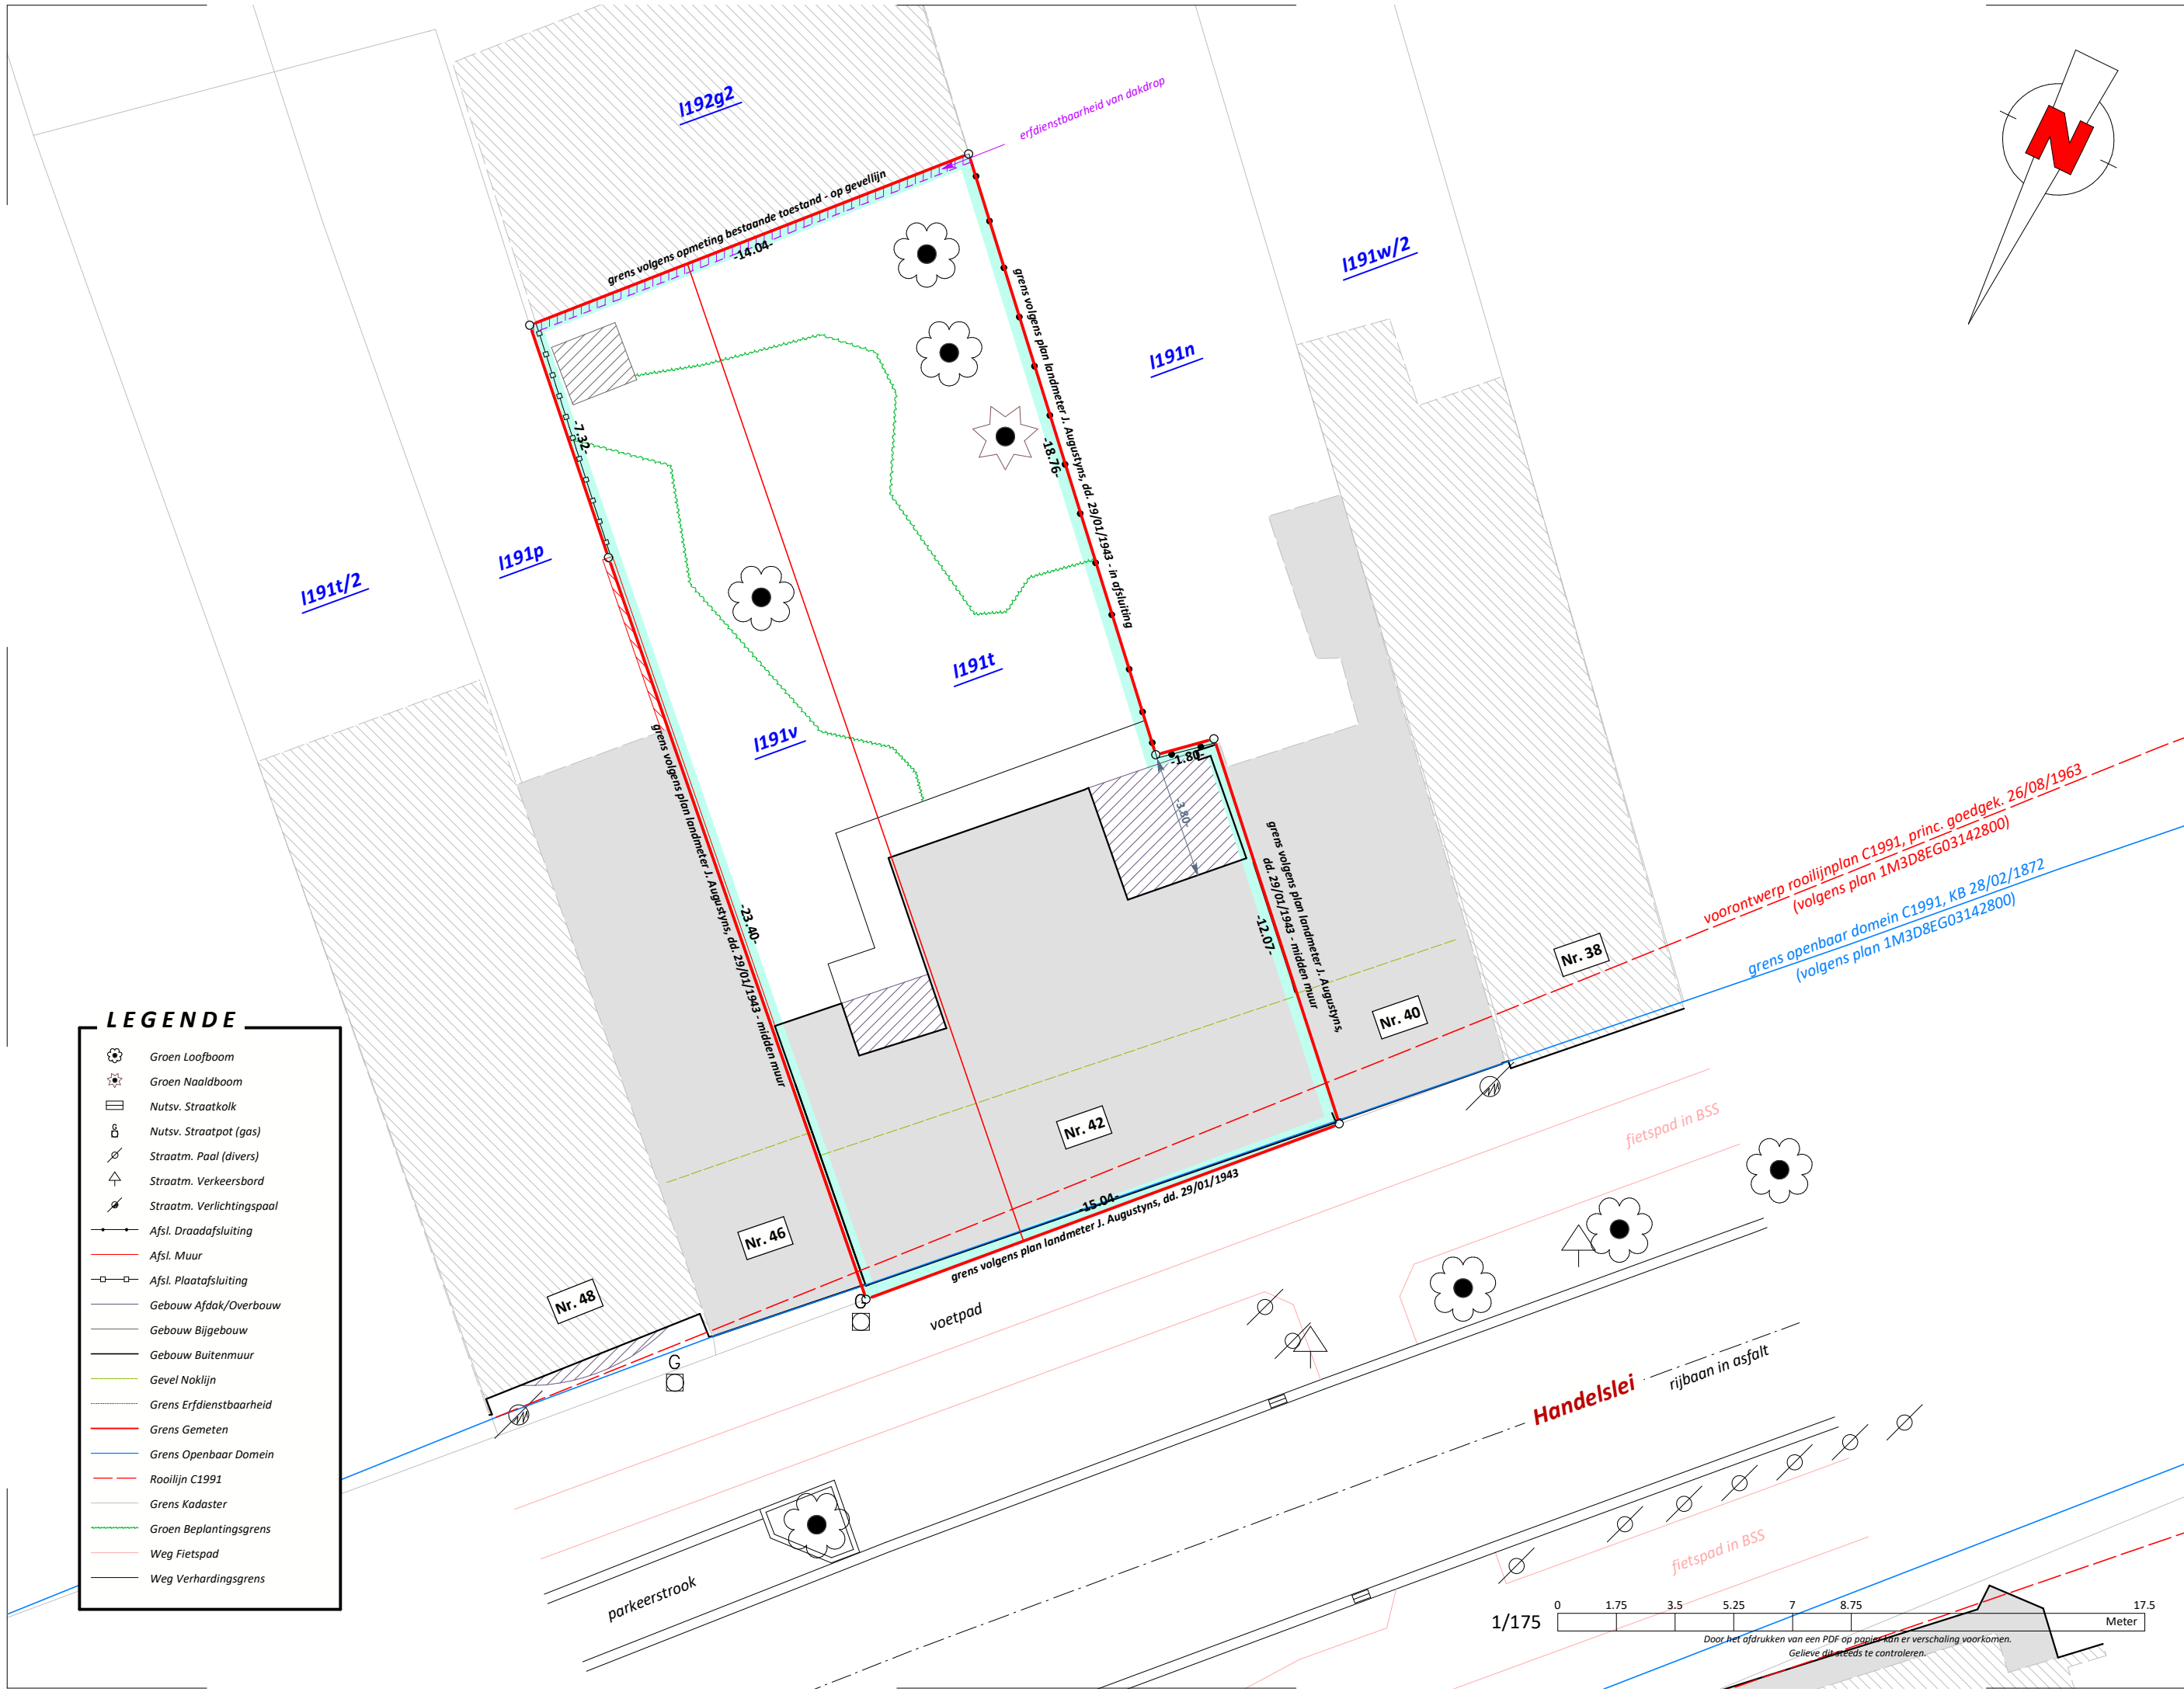

LEGENDE

Groen Loofboom

Groen Naaldboom

Nutsv. Straatkolk

Nutsv. Straatpot (gas)

Straatm. Paal (divers)

Straatm. Verkeersbord

Straatm. Verlichtingspaal

Afsl. Draadafsluiting

Afsl. Muur

Afsl. Plaatafsluiting

Gebouw Afdak/Overbouw

Gebouw Bijgebouw

Gebouw Buitenmuur

Gevel Noklijn

Grens Erfdienstbaarheid

Grens Gemeten

Grens Openbaar Domein


Rooilijn C1991

Grens Kadaster

Groen Beplantingsgrens

Weg Fietspad

Weg Verhardingsgrens

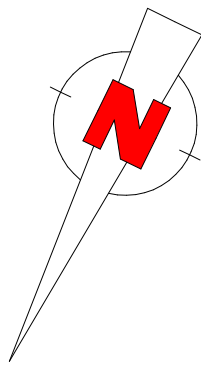

DOSSIER

OP26 08 005

Notariaat Noma
Handelslei 42
2980 Zoersel

Zoersel

Afdeling 3
Sectie I
Nummer(s) 191t, 191v

Opp. kadasterplan 448 m²
Opp. gemeten 441,5 m²
Opp. akte /

PLAN

Opmeting van
bestaande toestand
en het bepalen van
de perceelsgrenzen.

Datum	Versie	Tek.

Opmerkingen
Opm.

Getekend door:	NVE
Gemeten door:	CVL
Coördsyst.:	Lambert 72
Hoogtesyst.:	TAW (hbG18)
Schaal:	1/175
Planblad:	1/1
Papier:	A3
Datum:	25 augustus 2026

Opgemaakt en in plan gebracht
door
ADM Group, in opdracht van
Bruno Van Dessel

LAN 041082

CONTACT

ADM TOPO

ADM BIM

ADM TOPO

ADM URBAN

Antwerpen
Veldkant 29
B-2550 Kontich
T. +32 3 877 78 60
Oost-Vlaanderen
Kerkakkerstraat 10
B-8971 Lembeke
T. +32 3 877 78 60

West-Vlaanderen
Van Bunnelaan 59
B-8300 Knokke-Heist
T. +32 5 076 07 67
info@admgroep.be
www.admgroep.be