Provincie WEST-VLAANDEREN

Gemeente ZWEVEGEM 5e afd. MOEN

Sectie B - Perceelsnummer 515 K4

OPMETINGSPLAN schaal 1 / 250

WIJZIGING/AANVULLING PLANREFERTE: 34028-10298 (MEOW-2024-OD-60434488)

PLANNCHERENTIENUMMER: 34028-10321 (Prvmrad25M3030422N)

PLAN VAN VOORTUINSTROKEN

GELEGEN ZWEVEGEM-MOEN (8552) OLIEBERG bij huisnrs. 43 t/m 77

Verkoopplan; Wet ELAN ZWEVEGEM (8580) Kontrakstraat 117

Documenten:

- schetsmeuwkiz 1962 - 5 (betreffende opmeting huizen Oliebergstraat nrs 43 t/m 97)
- Plan O. Deneve dd 12-10-1972 / Plannr.: 34028-193 (perc.nr. B-618V3 - hijsrechtstraat 2)
- Plan O. Deneve dd 10-11-1979 / Plannr.: 34028-200 (perc.nr. B-623P - huisnr. 77)
- Plan J. Deneve dd 19-01-2016 / Plannr.: 34028-10132 (perc.nr. B-647A - huisnr. 71)
- Plan J. Deneve dd 22-01-2018 / Plannr.: 34028-10139 (perc.nr. B-614H2 - huisnr. 57)
- Plan J. Deneve dd 23-02-2024 / Plannr.: 34028-10298 (WIJZIGING-AANVULLING)

Loinr.	Stion Perc.nr.	Voorstaande Perceelidentificatie	Oppervlakte	Planreferte
43	515 K4 ax	34028 B 515/00 H000 P0000	0a. 85ca.	plan 34028-10321 dd 23/05/2025
45	515 K4 ax	34028 B 515 T5 P0000	0a. 32ca.	plan 34028-10298 dd 23/02/2024
47	515 K4 ax	34028 B 515 V5 P0000	0a. 32ca.	plan 34028-10298 dd 23/02/2024
49	515 K4 ax	34028 B 515 W5 P0000	0a. 44ca.	plan 34028-10298 dd 23/02/2024
51	515 K4 ax	34028 B 515 X5 P0000	0a. 44ca.	plan 34028-10298 dd 23/02/2024
53	515 K4 ax	34028 B 515 Y5 P0000	0a. 30ca.	plan 34028-10298 dd 23/02/2024
55	515 K4 ax	34028 B 515 Z5 P0000	0a. 31ca.	plan 34028-10298 dd 23/02/2024
57	515 K4 ax	34028 B 515 A6 P0000	0a. 48ca.	plan 34028-10298 dd 23/02/2024
59	515 K4 ax	34028 B 515/00 P000 P0000	0a. 25ca.	plan 34028-10321 dd 23/05/2025
61	515 K4 ax	34028 B 515/00 R000 P0000	0a. 19ca.	plan 34028-10321 dd 23/05/2025
63	515 K4 ax	34028 B 515/00 S000 P0000	0a. 19ca.	plan 34028-10321 dd 23/05/2025
65	515 K4 ax	34028 B 515/00 T000 P0000	0a. 26ca.	plan 34028-10321 dd 23/05/2025
67	515 K4 ax	34028 B 515/00 V000 P0000	0a. 27ca.	plan 34028-10321 dd 23/05/2025
69	515 K4 ax	34028 B 515/00 W005 P0000	0a. 27ca.	plan 34028-10321 dd 23/05/2025
OVERDRACHT NAAR HET OPENBAAR DOMEIN				
A	515 K4 ax	34028 B 515/00 X006 P0000	5a. 81ca.	plan 34028-10321 dd 23/05/2025
B	515 K4 ax	34028 B 515/00 Y000 P0000	1a. 48ca.	plan 34028-10321 dd 23/05/2025

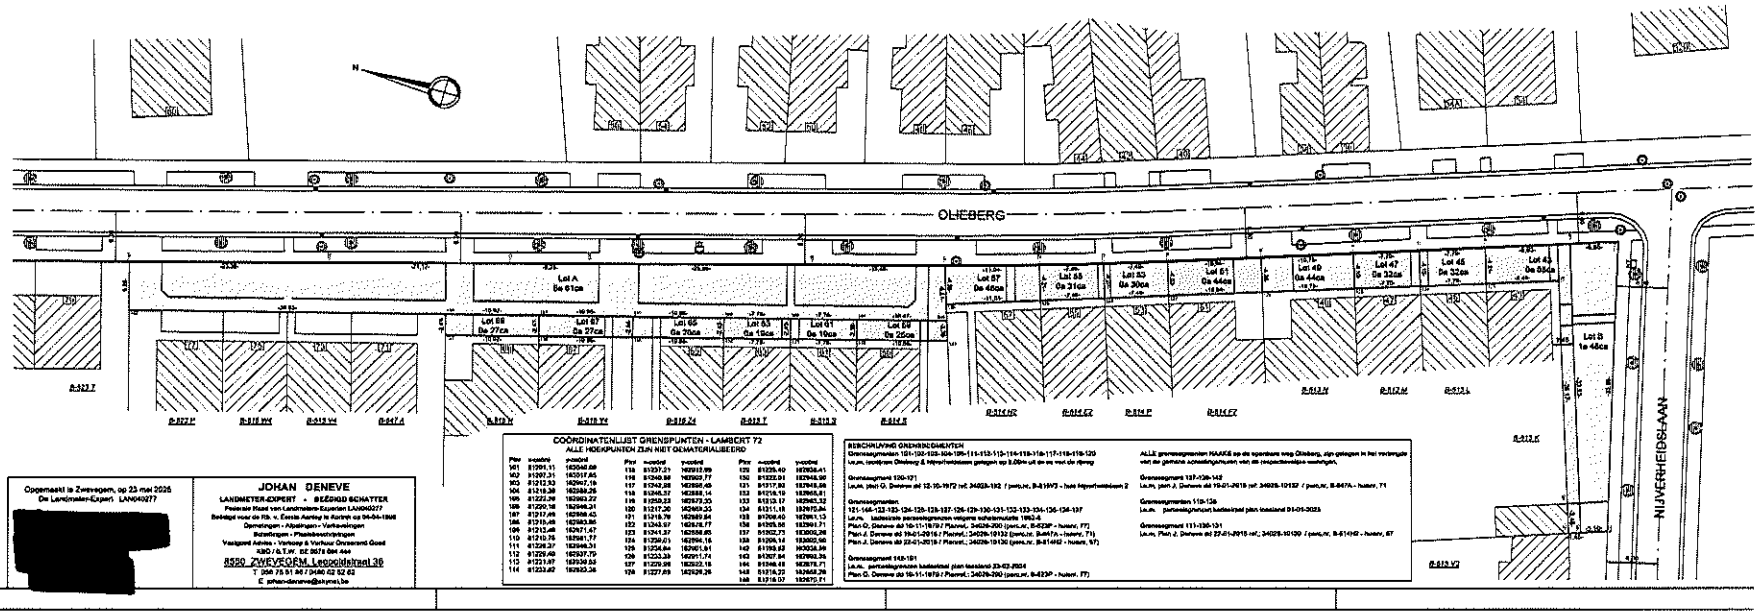

Opgemeekt te Zwevegem, op 23 mei 2025
De Landmeter-Expert LAN040277

[redacted]

JOHAN DENEVE
LANDMETER-EXPERT - BEËDIGD SCHATTER
Federale Raad van Landmeters-Experten LAN040277
Beëdigd naar de Rb. v. Eerste Aanleg te Kortrijk op 04-04-1988
Opmetingen - Afsplitsingen - Verkavelingen
Betwistingen - Plaatsbeschrijvingen
Vaagjaard Advies - Verkoop & Verhuur Onroerend Goed
KBO / B.T.W. BE 0878 884 444
8550 ZWEVEGEM, Leopoldstraat 36
T 056 75 91 40 / 0490 62 92 62
E johan-deneve@skynet.be

COÖRDINATENLIJST GRENSPUNTEN - LAMBERT 72

ALLE HOEKPUNTEN ZIJN NIET GEMATERIALISEERD

Pnr	noordN	oostN	Pnr	noordN	oostN
101	51'097.11	162048.68	116	51'077.21	162093.99
102	51'097.31	162017.85	117	51'040.84	162093.77
103	51'212.53	162967.18	118	51'042.28	162898.45
104	51'210.39	162883.29	119	51'045.37	162888.14
105	51'222.39	162903.22	119	51'050.23	162879.35
106	51'209.18	162946.31	120	51'217.20	162909.33
107	51'217.48	162898.43	121	51'218.78	162889.84
108	51'215.48	162883.86	122	51'243.97	162826.77
109	51'213.48	162927.47	123	51'241.37	162848.85
110	51'210.76	162961.77	124	51'236.01	162896.16
111	51'208.37	162946.31	125	51'234.64	162901.81
112	51'209.49	162937.79	126	51'233.38	162911.74
113	51'213.97	162930.85	127	51'229.98	162923.18
114	51'233.62	162922.36	128	51'227.69	162928.29
129	51'226.40	162908.41
130	51'222.01	162948.98
131	51'217.92	162948.88
132	51'218.19	162965.81
133	51'213.17	162961.32
134	51'211.18	162975.84
135	51'208.40	162961.13
136	51'205.06	162991.71
137	51'202.73	163000.26
138	51'209.14	163002.56
140	51'199.62	163038.39
142	51'207.84	162992.35
144	51'048.48	162878.71
145	51'074.22	162968.29
146	51'218.57	162975.71

BESCHRIJVING GRENSBENOEMINGEN

Grensegmenten 101-102-103-104-105-111-112-113-114-115-116-117-118-119-120
i.e.m. loodrijnen Oliebarg & hijsrechtstraat gelegen op 0,60m uit de as van de rijweg

Grensegment 120-121
i.e.m. plan O. Deneve dd 12-10-1972 ref. 34028-193 / perc.nr. B-618V3 - hoek hijsrechtstraat 2

Grensegmenten:
121-146-122-123-124-125-126-127-126-129-130-131-132-133-134-136-134-137
i.e.m. ladderlijnen perceelsgrenzen religieus schuilmuurtje 1962-5
Plan O. Deneve dd 10-11-1979 / Plannr. 34028-200 (perc.nr. B-623P - huisnr. 77)
Plan J. Deneve dd 19-01-2016 / Plannr.: 34028-10132 (perc.nr. B-647A - huisnr. 71)
Plan J. Deneve dd 22-01-2018 / Plannr.: 34028-10139 (perc.nr. B-614H2 - huisnr. 57)

Grensegment 148-181
i.e.m. perceelsgrenzen kadastraal plan toestand 23-02-2024
Plan O. Deneve dd 10-11-1979 / Plannr.: 34028-200 (perc.nr. B-623P - huisnr. 77)

ALLE grensegmenten RAKKE op de openbare weg Oliebarg, zijn gelegen in het verlengde van de gemeld schuddingsmuren met de respectievelijke eventuele.

Grensegment 137-138-142
i.e.m. plan J. Deneve dd 19-01-2016 ref. 34028-10132 / perc.nr. B-647A - huisnr. 71

Grensegmenten 118-139
i.e.m. perceelsgrenzen kadastraal plan toestand 01-01-2025

Grensegment 111-139-181
i.e.m. Plan J. Deneve dd 22-01-2018 ref.: 34028-10139 / perc.nr. B-614H2 - huisnr. 57