


18/67  
183

Echelle : 1/2000

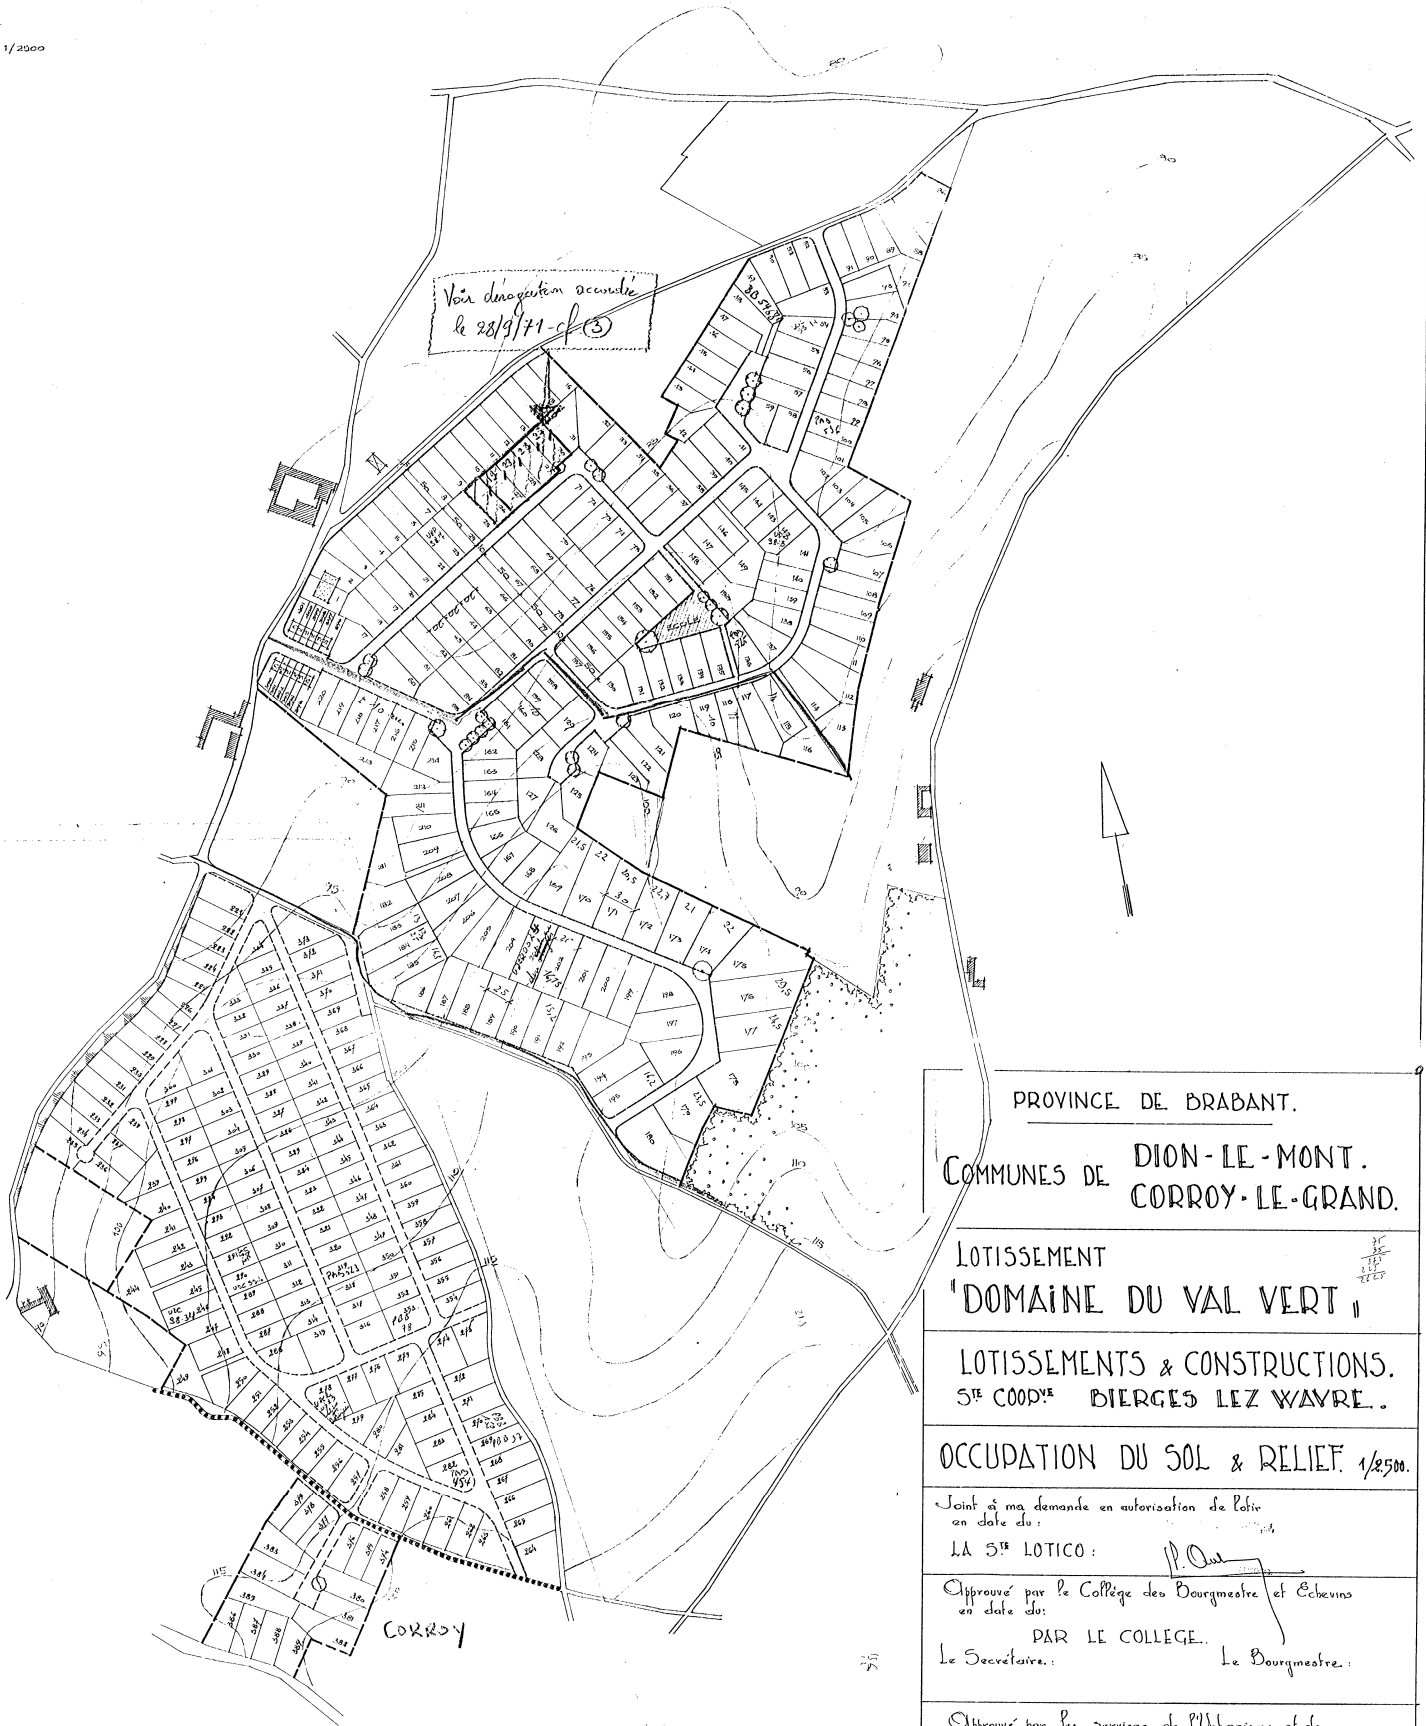

PROVINCE DE DRABANT.

COMMUNES DE **DION-LE-MONT.**  
**CORROY-LE-GRAND.**

LOTISSEMENT  
**'DOMAINE DU VAL VERT'**

LOTISSEMENTS & CONSTRUCTIONS.  
S<sup>IE</sup> COOP<sup>IE</sup> BIERGES LEZ WAVRE.

OCCUPATION DU SOL & RELIEF. 1/2500.

Joint à ma demande en autorisation de bâtir  
en date du: \_\_\_\_\_

LA S<sup>IE</sup> LOTICO: \_\_\_\_\_

Approuvé par le Collège des Bourgmestre et Echevins  
en date du: \_\_\_\_\_

PAR LE COLLEGE.

Le Secrétaire: \_\_\_\_\_

Le Bourgmestre: \_\_\_\_\_

Approuvé par les Services de l'Urbanisme et de  
l'aménagement du territoire en date du: \_\_\_\_\_

Par le chef P. 166

Ho. 1/1000 n. 1 389 250  
Commune de \_\_\_\_\_  
1/2000