


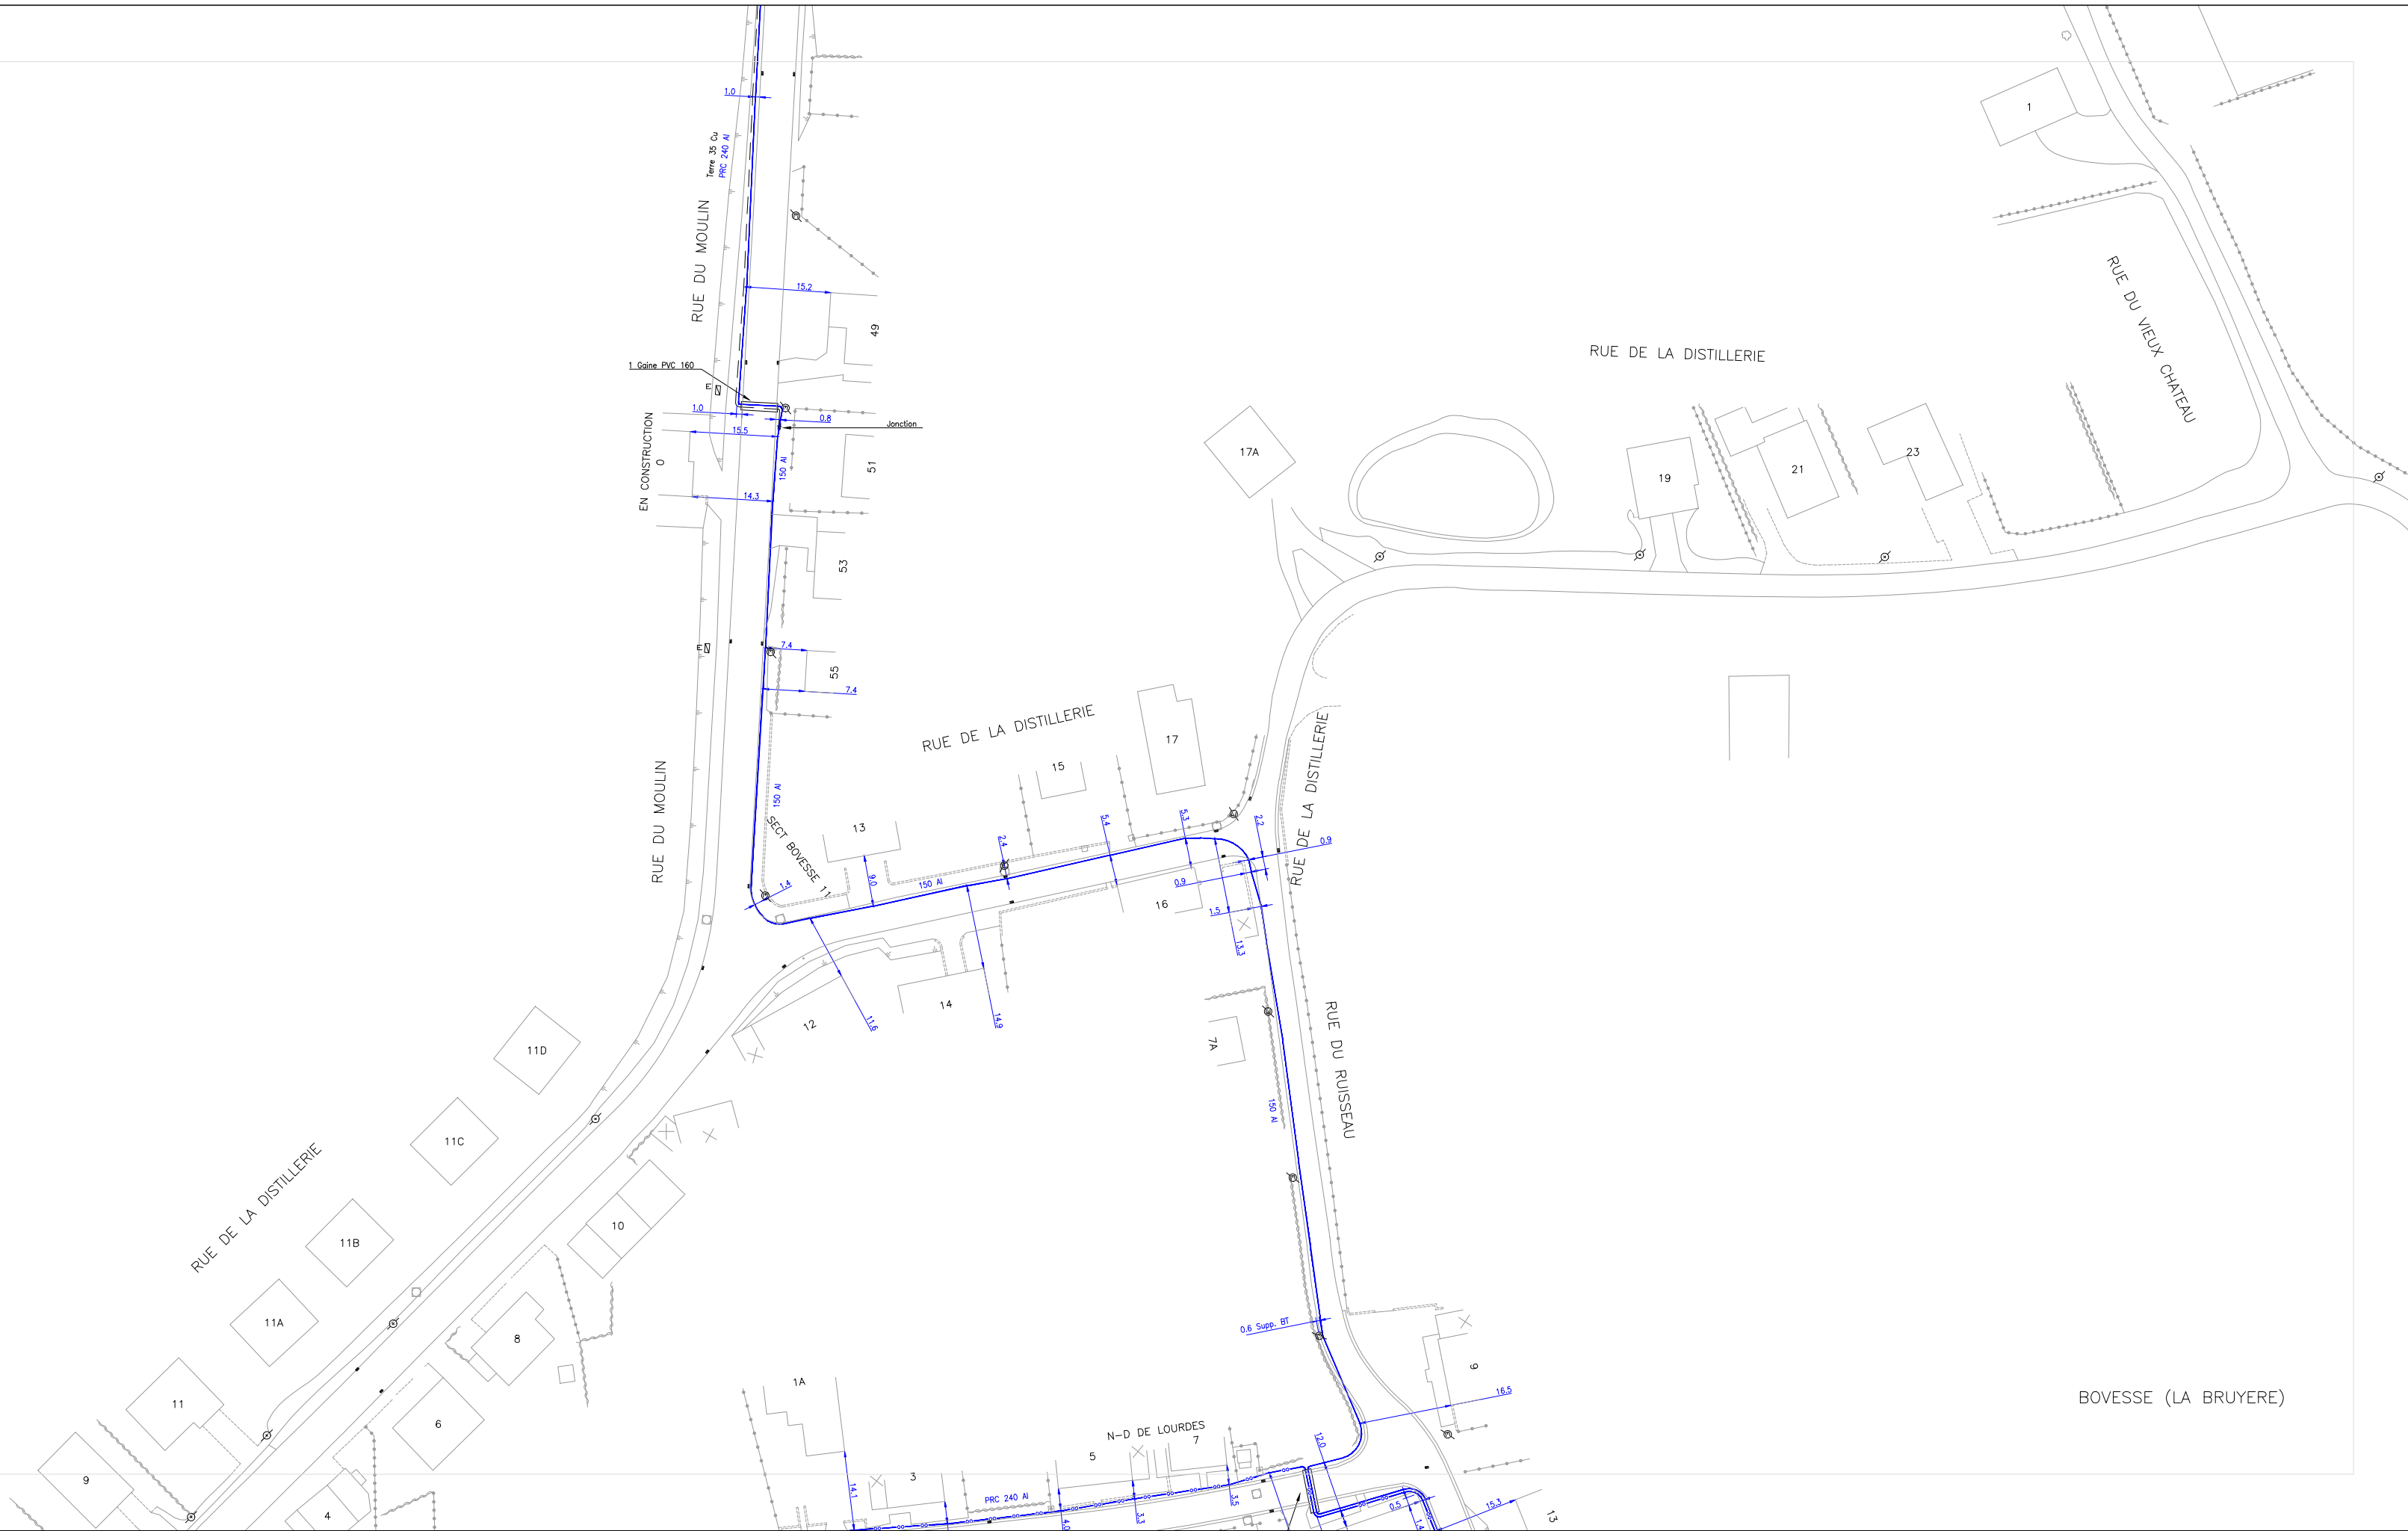

INFRASTRUCTURE
Rue André Feher, 14
6900 AYE

Tél. odeur gaz: 0800/87.0.87 - Tél.: 078/78.78.00

BOVESSE (LA BRUYERE)

Réseau: MT

RUE DE LA DISTILLERIE
RUE DU MOULIN
RUE DU RUISSEAU
RUE DU VIEUX CHATEAU

Situation des installations

Suivi des modifications :
25/08/2016-VDo-e16_681-Digitalisation EDNA-6977 et EDNA-2277_B1
12/10/2010-XGa-Jonction cable car Suppression du PTA N°9 (Sem40)
14/09/2010-TBo-31275-Pose MT Rue du Moulin

Numérotation des planchettes adjacentes		
178134G	179134C	179134G
178134F	179134B	179134F
178134E	179134A	179134E

179134B
Echelle: 1/1000
Date d'impression : 28.07.26 (12:47)
Imprimé par: FMEVEC