


X = 179000, Y = 134510

X = 180000, Y = 135010

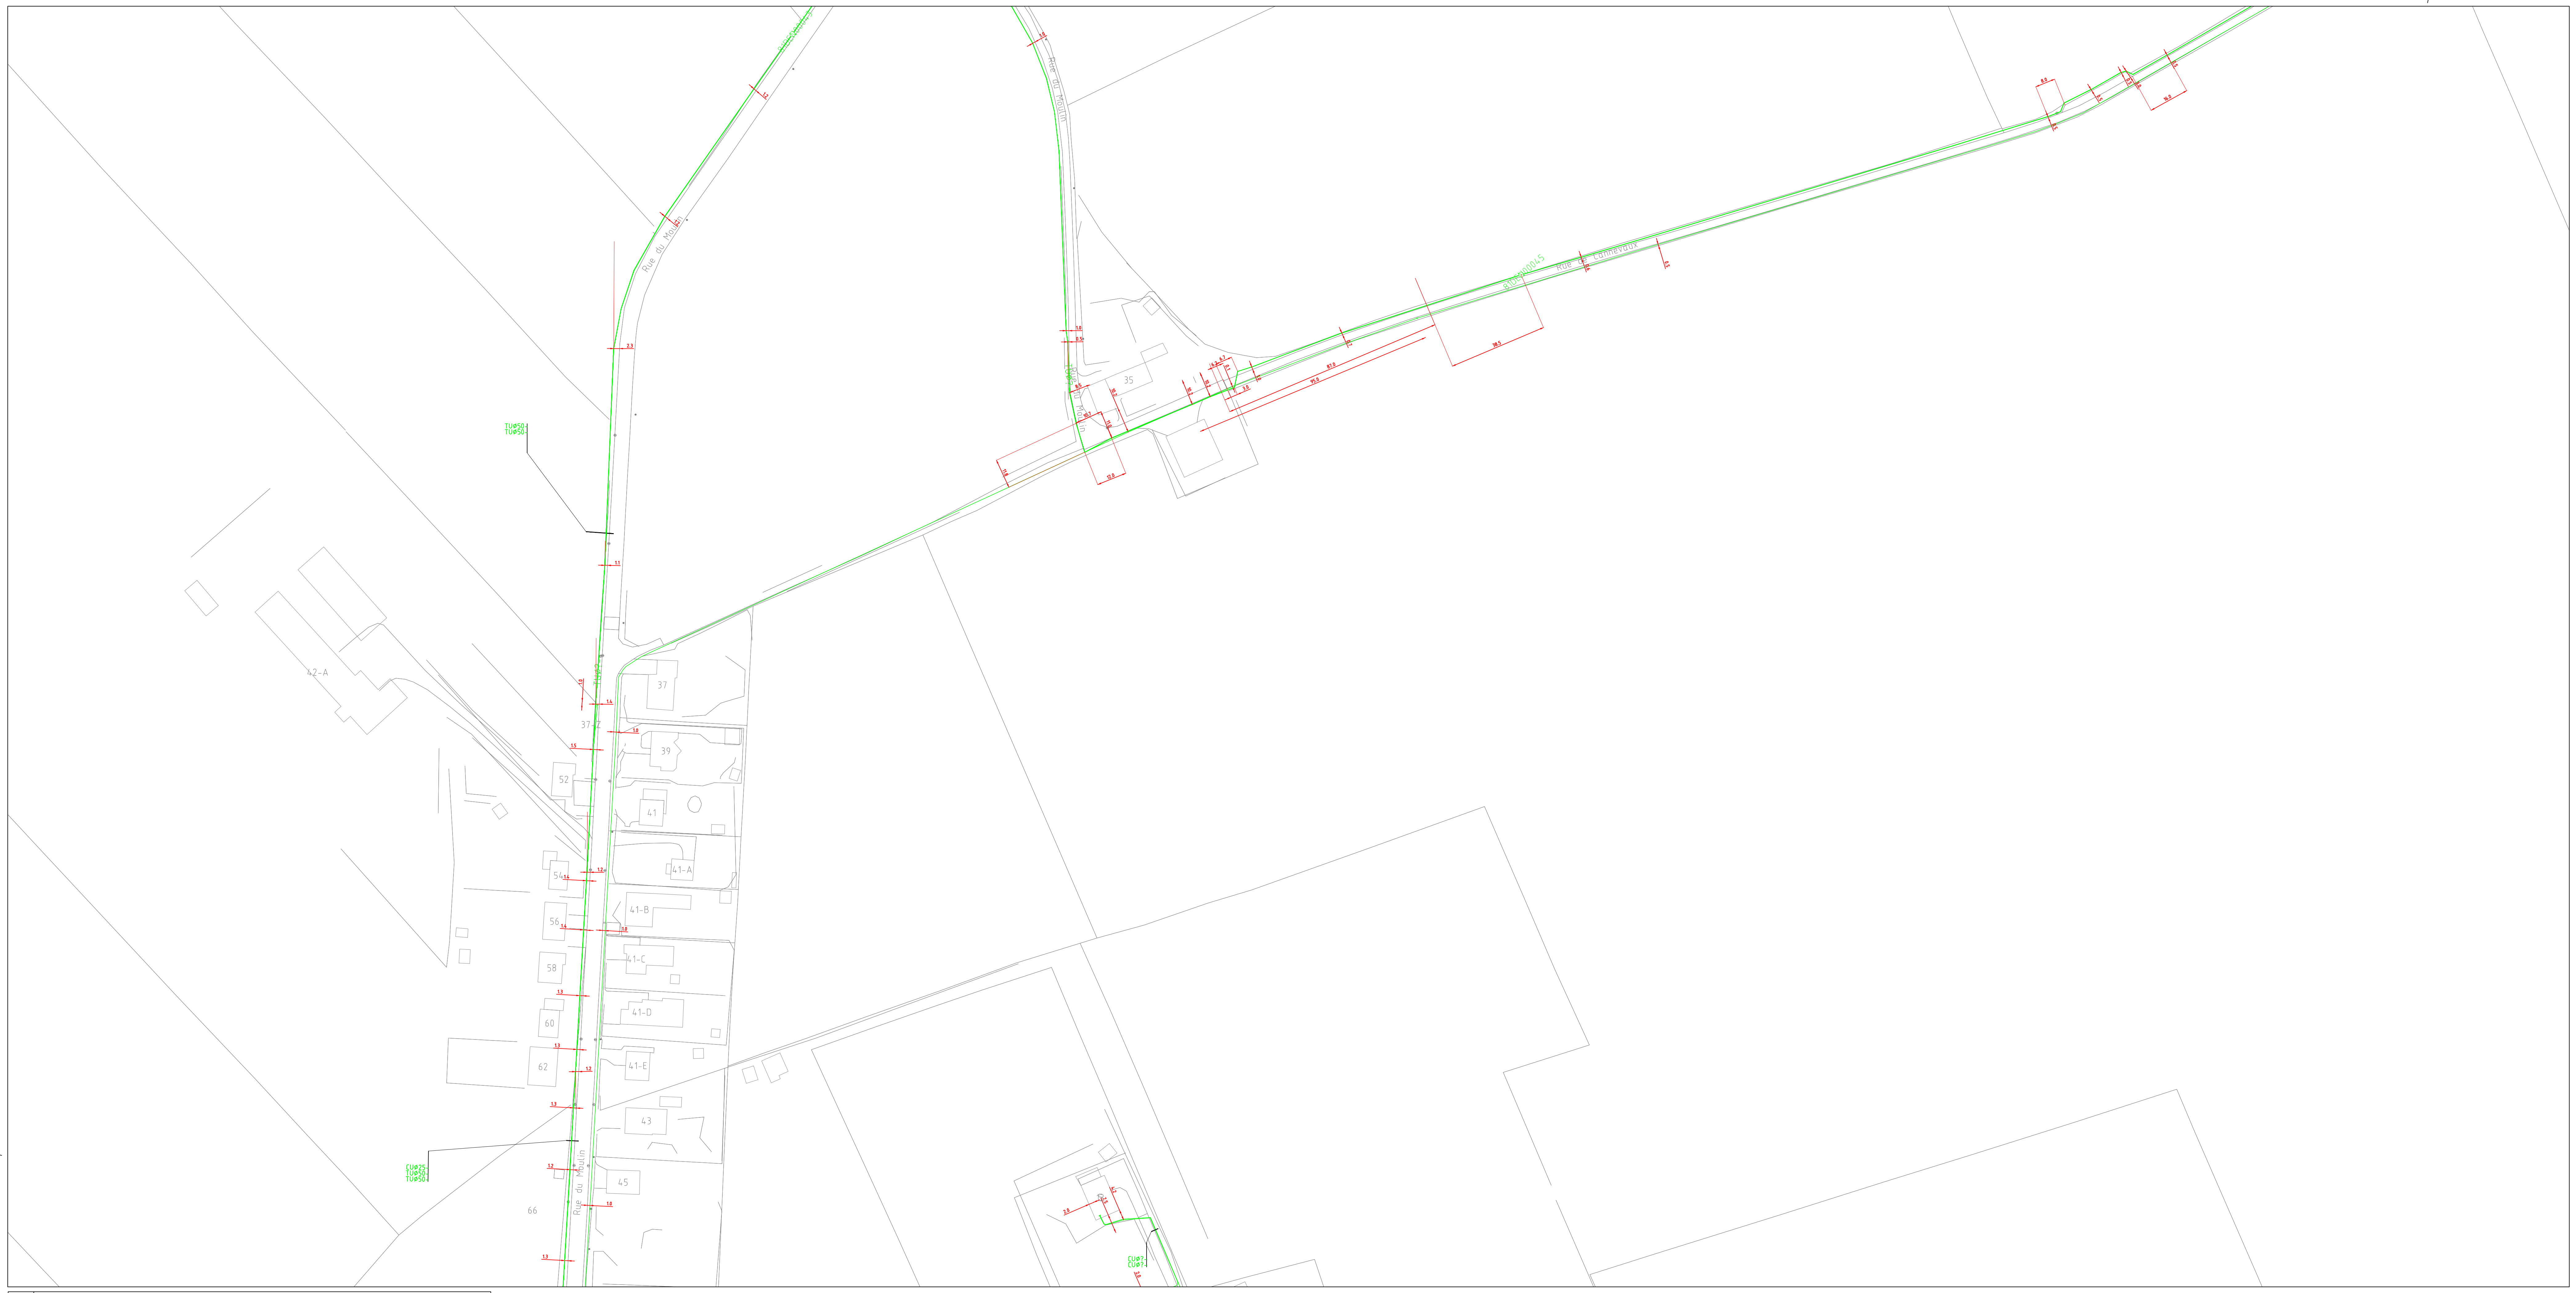

L E G E N D E	Joint ou groupe de joints		●	CU Ø 75	●	CU Ø 75 -P
	Câble Cuivre / Câble cuivre planifié		—	FO 1 Ø 80	—	FO 1 Ø 80 -P
	Câble Fibre Optique / Câble Fibre Optique planifié		—	TU 1 Ø 100	—	TU 1 Ø 100 -P
	Tube / Tube planifié		—	Drilling		
	Forage dirigé / Forage dirigé planifié		—	Tunnel	—	Canal -P
	Tunnel / Tunnel planifié		—	Canal	—	Canal -P
	Canalisation / Canalisatation planifié		—			
	Bac de tirage ou de jointage / Bac de tirage ou de jointage planifié		○			
	Trou d'homme / Trou d'homme planifié		□			
	Armoire en surface / Armoire en surface planifié		□			



Echelle
1 : 1000
Edition :
9/12/2025

PLAN DE REPERAGE
R8seu
81DEN0

PLR
DIG179134Y



The background map is based on SPW