


X = 179000, Y = 135010

X = 178000, Y = 134510

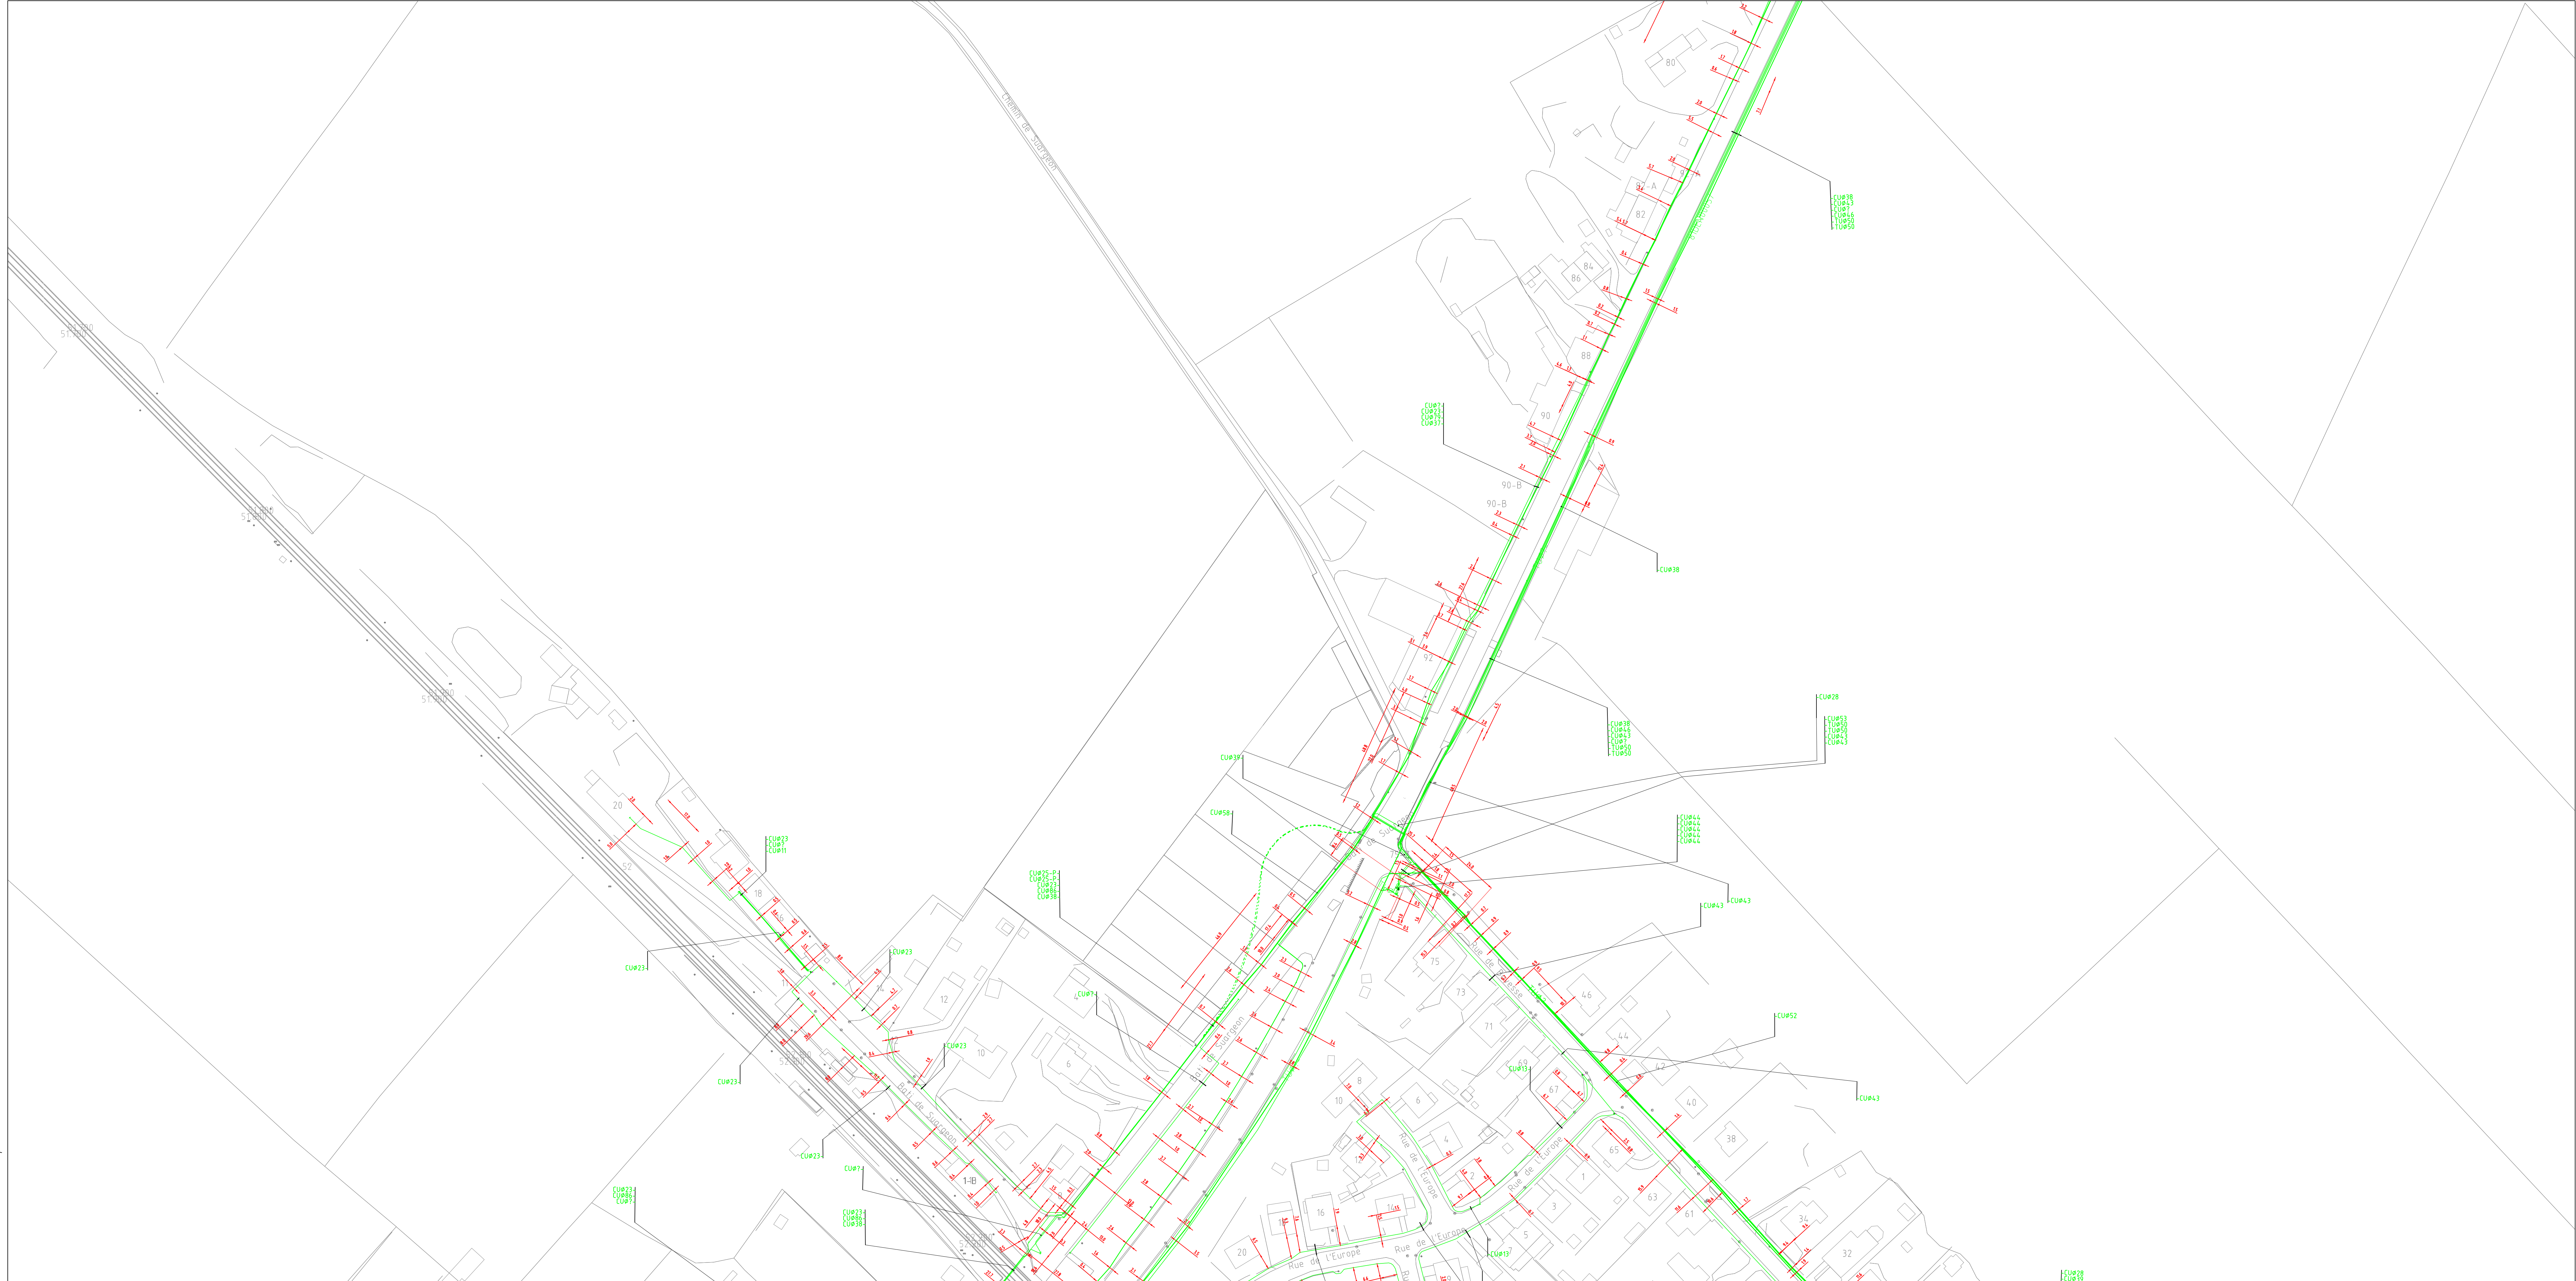

Joint ou groupe de joints			
Câble Cuivre / Câble cuivre planifié	CU Ø 75	CU Ø 75 -P	
Câble Fibre Optique / Câble Fibre Optique planifié	FO 1 Ø 80	FO 1 Ø 80 -P	
Tube / Tube planifié	TU 1 Ø 100	TU 1 Ø 100 -P	
Forage dirigé / Forage dirigé planifié	Drilling		
Tunnel / Tunnel planifié	Tunnel	Tunnel -P	
Canalisation / Canalisation planifiée	CANAL	CANAL -P	
Bac de tirage ou de jointage / Bac de tirage ou de jointage planifié			○
Trou d'homme / Trou d'homme planifié			□
Armoire en surface / Armoire en surface planifiée			□



Echelle
1 : 1000
Edition :
9/12/2025

PLAN DE REPERAGE
R8seu
81DEN0

PLR
DIG178134Y
pms

The background map is based on SPW