


X = 180000, Y = 134510

X = 179000, Y = 134010

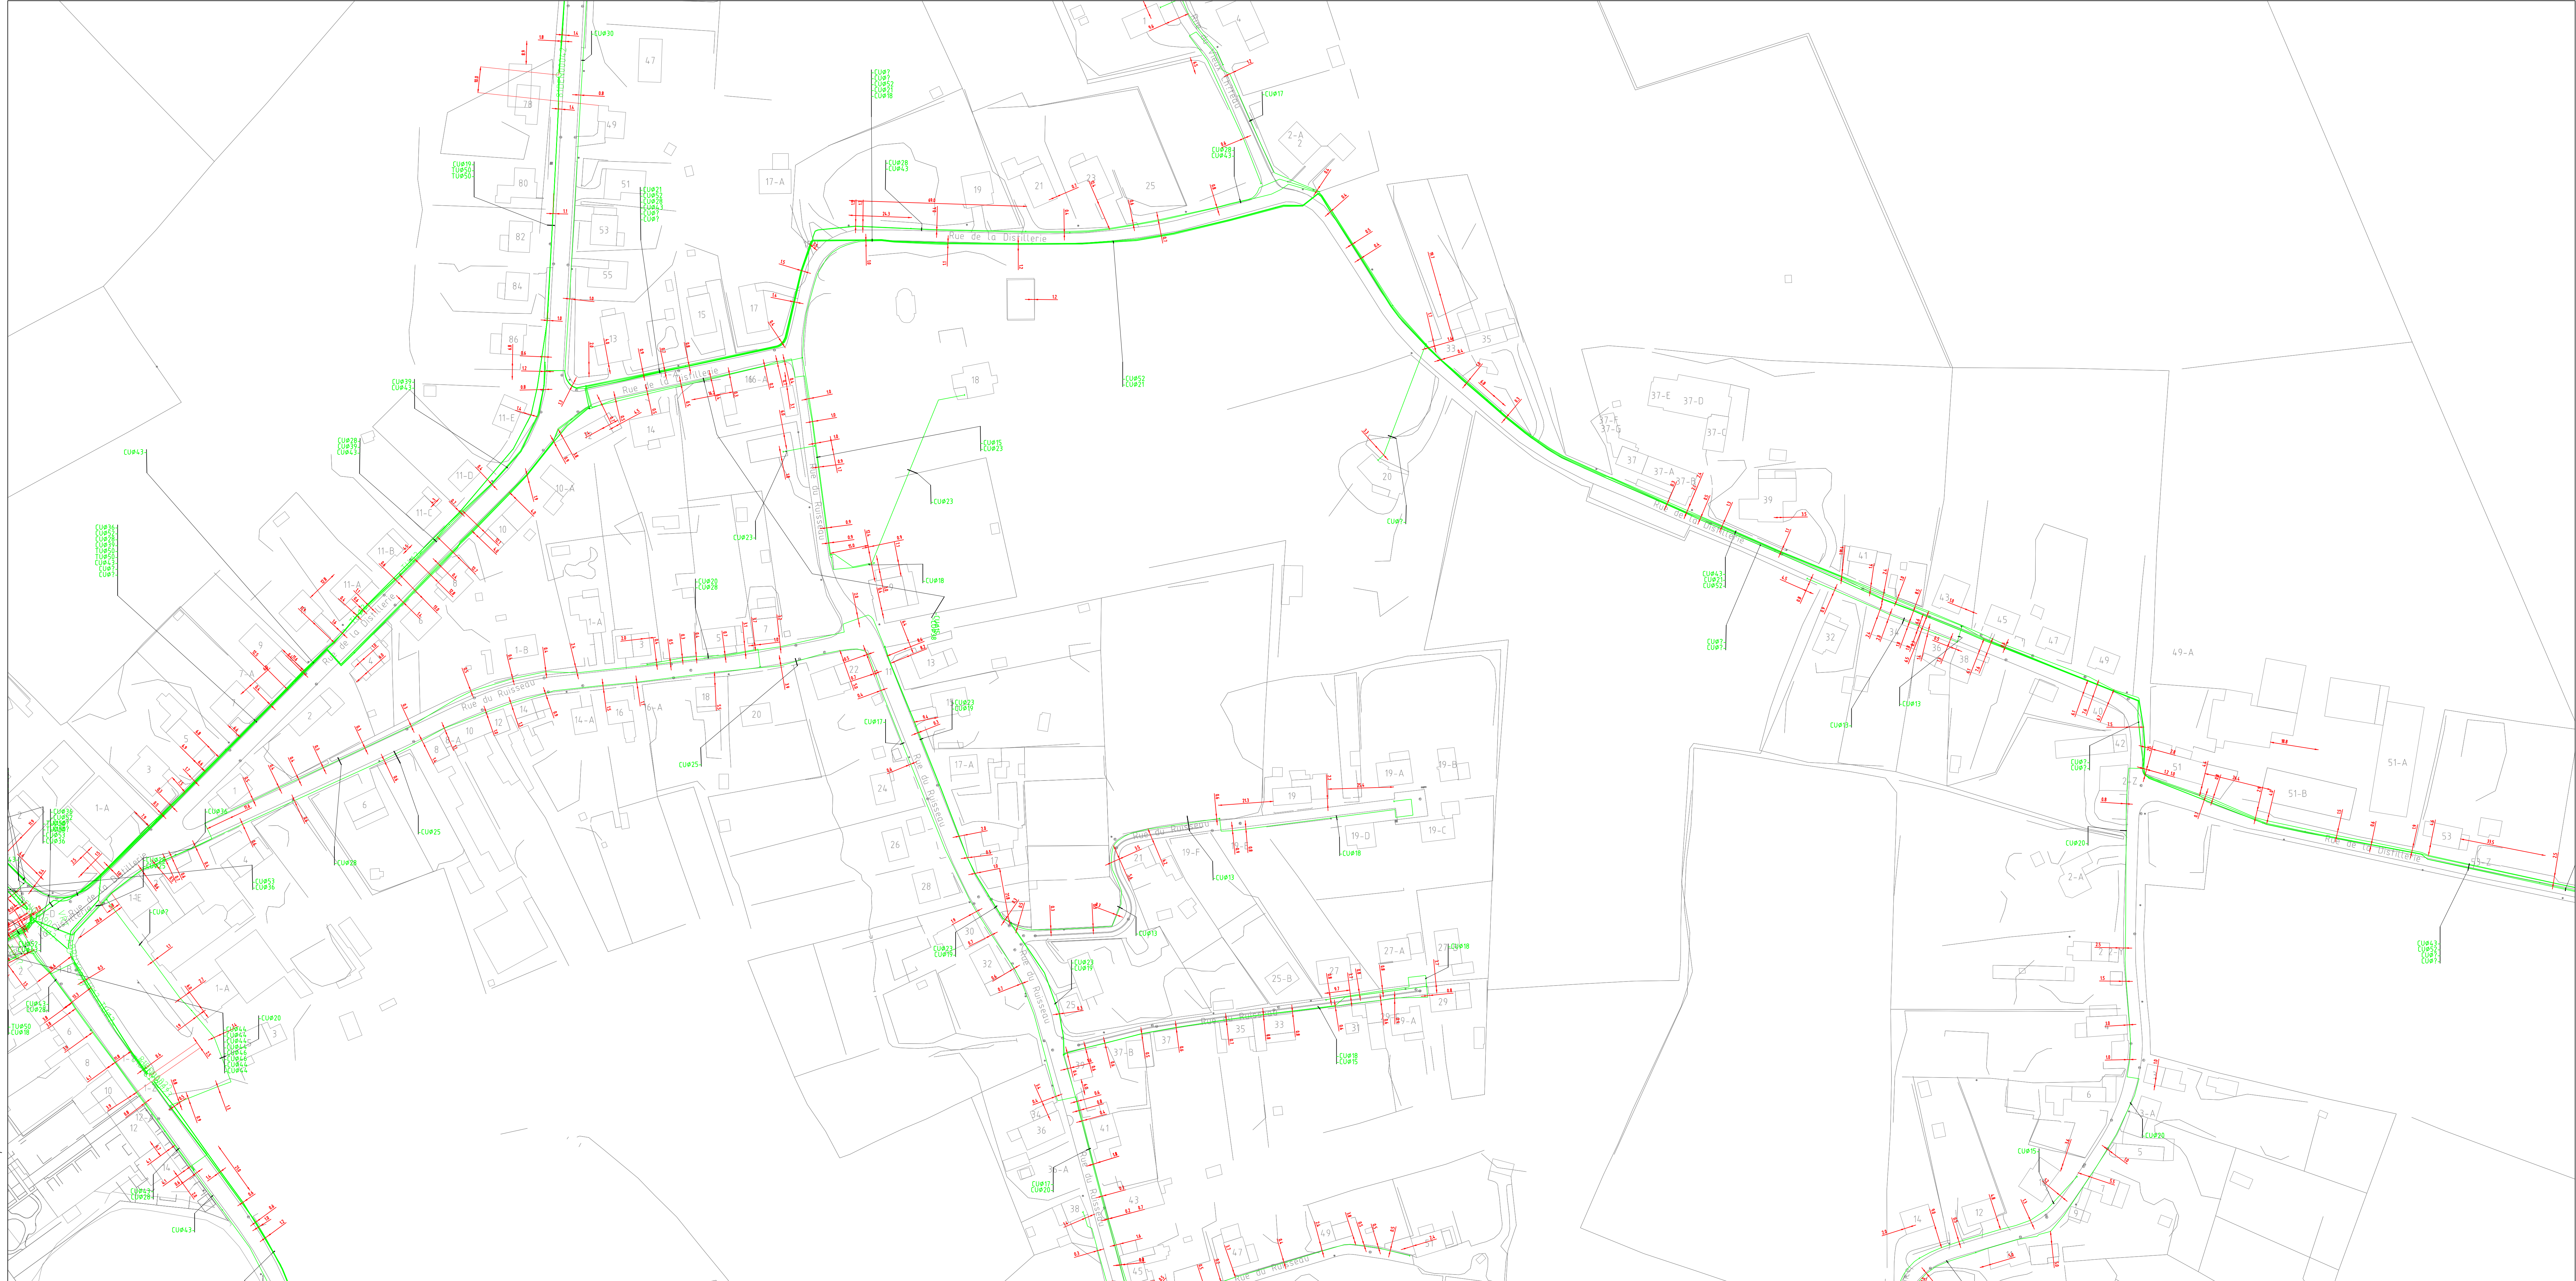

Joint ou groupe de joints	●	CU Ø 75	●	CU Ø 75 -P
Câble Cuivre / Câble cuivre planifié	—	FO 1 Ø 80	—	FO 1 Ø 80 -P
Câble Fibre Optique / Câble Fibre Optique planifié	—	TU 1 Ø 100	—	TU 1 Ø 100 -P
Tube / Tube planifié	—	Drilling	—	Drilling -P
Forage dirigé / Forage dirigé planifié	—	Tunnel	—	Tunnel -P
Tunnel / Tunnel planifié	—	Canal	—	Canal -P
Canalisation / Canalisation planifié	—	Bac de tirage ou de jointage / Bac de tirage ou de jointage planifié	○	○
Bac de tirage ou de jointage / Bac de tirage ou de jointage planifié	○	Trou d'homme / Trou d'homme planifié	□	□
Trou d'homme / Trou d'homme planifié	□	Armoire en surface / Armoire en surface planifié	■	■
Armoire en surface / Armoire en surface planifié	■			



Echelle
1 : 1000
Edition :
9/12/2025

PLAN DE REPERAGE
R8seu
81DEN0

PLR
DIG179134X

provis

The background map is based on SPW