
HERENTALS
1ste afdeling
Sectie A
Nr.: 248L

SPLITSINGSPLAN

LEGENDE

- Dorpelhoogte (TAW)
- Hoogtepunt (TAW)
- Merkpaal
- Hoogstammige loofboom
- Laagstammige loofboom
- Distributiekast
- Verlichtingspaal
- Verkeersbord
- Reflectorpaal
- Straatnaambord
- Glasbol
- Waterafsluiter
- Straatkolk
- Inspectieput
- BSS
- Grindverharding
- Kroonlijsthoogte (TAW)
- Draadafsluiting
- Nokhoogte (TAW)
- Solide constructie
- Lichte constructie
- Perceelsgrens

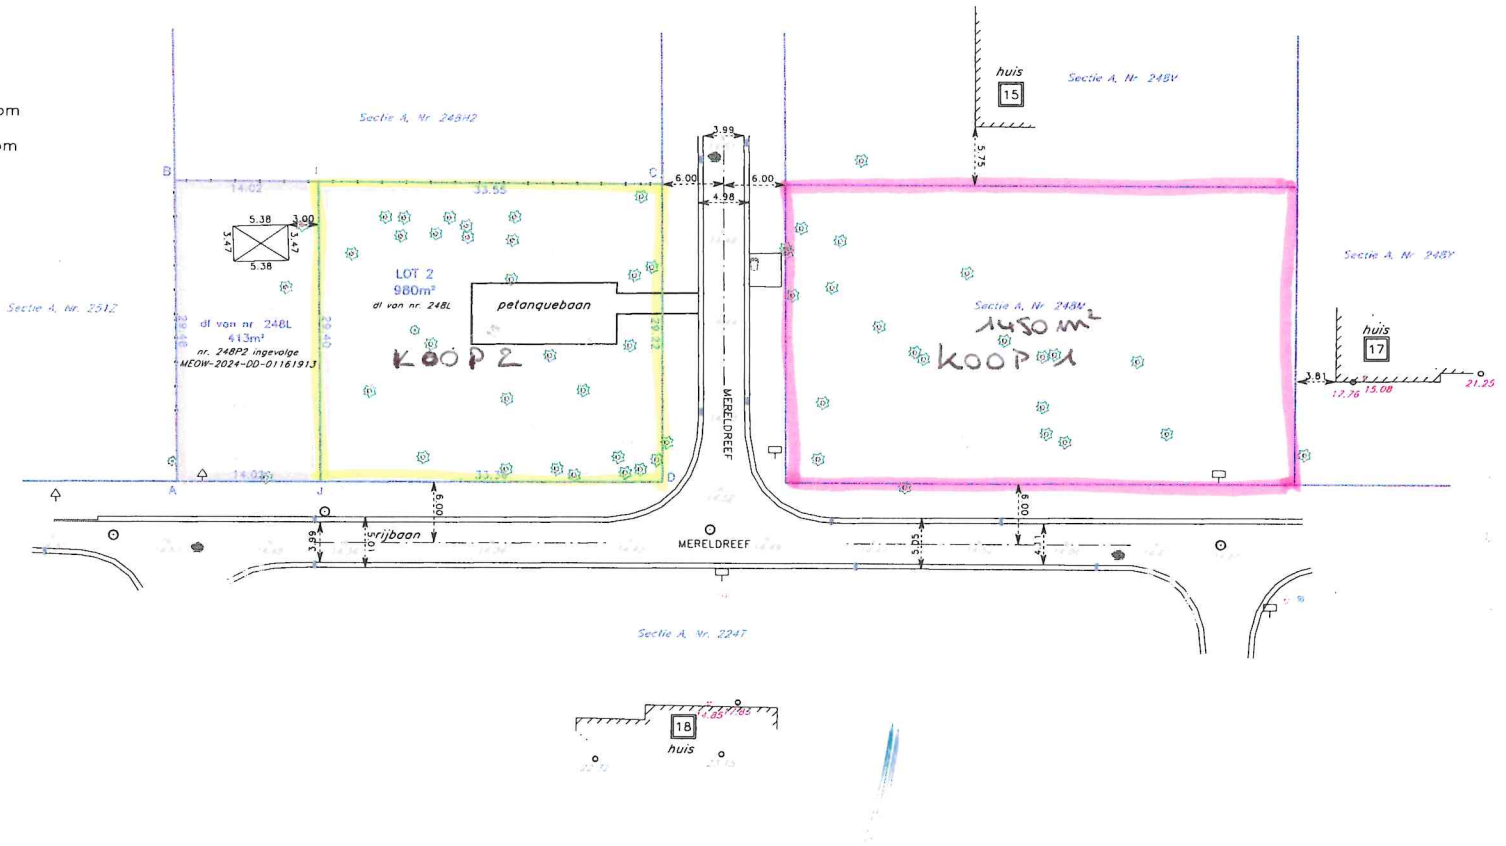

Reconstructie der perceelsgrenzen:
Veelhoek A-B-C-D-A a.h.v. verkavelingsplan bijgevoegd bij vergunningsbesluit van het CBS dd. 03.02.1964.
Segment I-J = nieuwe perceelsgrens.

LB72	X	Y	
A	181723.626	209583.182	Niet gemateriaiseerd
B	181744.793	209562.668	Niet gemateriaiseerd
C	181711.128	209529.055	Niet gemateriaiseerd
D	181690.278	209549.520	Niet gemateriaiseerd
I	181734.870	209552.760	Niet gemateriaiseerd
J	181713.758	209573.221	Niet gemateriaiseerd

GRENS BV
Vincent Verbeeck LAN101423
Landmeter-Expert, beëdigd door de Rechtbank van Eerste Aanleg te Turnhout

GSM: 0499/20.51.36
info@grenslandmeters.be
www.grenslandmeters.be

GRENS LANDMETERS

Schaal: 1/500 (A3)

Datum:
19 maart 2025