
HERENTALS
1ste afdeling
Sectie A
Nr.: 257D

OPMETINGSPLAN

LEGENDE

- Hoogtepunt (TAW)
- Laagstammide loofboom
- Straatkolk
- Inspectieput
- Asfaltverharding
- Draadafsluiting
- Betonafsluiting
- Solide constructie
- Perceelsgrens

LB72	X	Y	Materialisatie
A	181671.991	209325.539	Niet gematerialiseerd
B	181700.330	209354.545	Niet gematerialiseerd
C	181729.940	209325.112	Niet gematerialiseerd
D	181701.353	209296.353	Niet gematerialiseerd
E	181686.672	209310.946	Niet gematerialiseerd
F	181715.135	209339.828	Niet gematerialiseerd

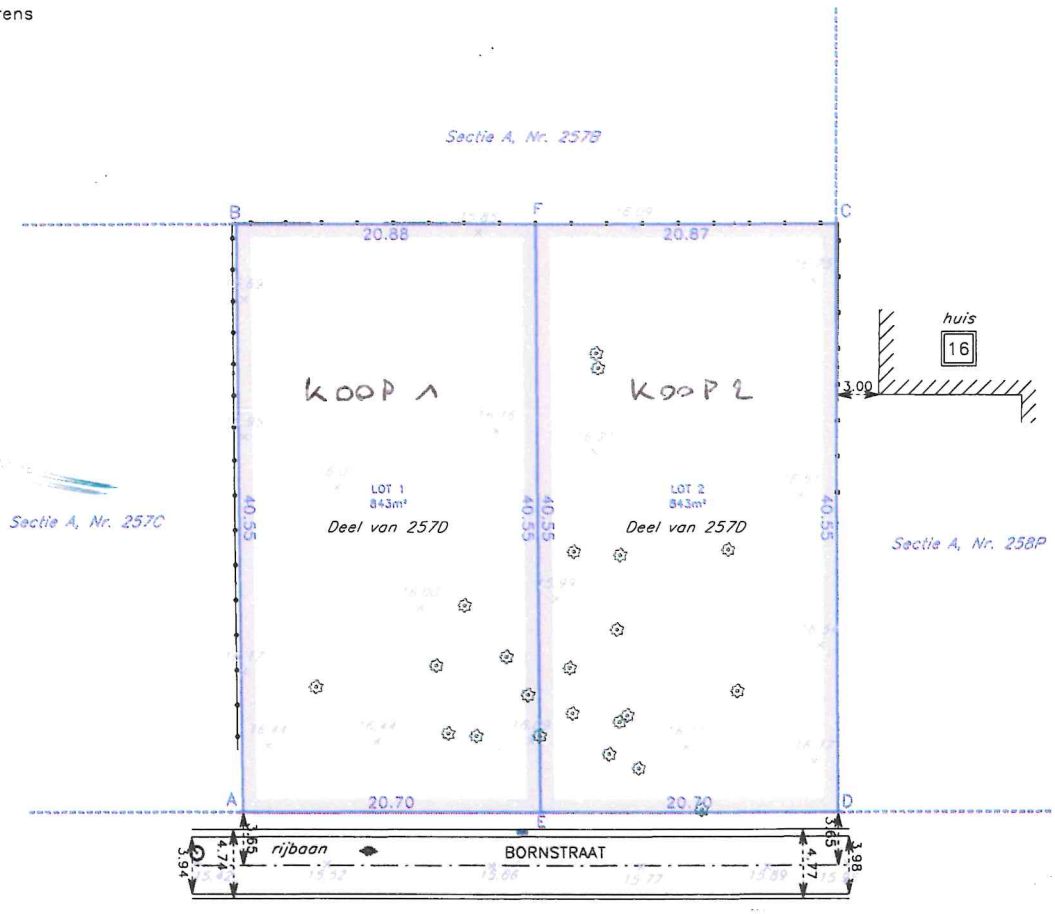

Reconstructie der perceelsgrenzen:
-Segment E-F: nieuwe grens
-Segment A-B-C-D: Volgens verkavelingsplan '1964_001' volgens vergunningsbesluit van het College van Burgemeester en Schepenen dd. 03.02.1964.

GRENS BV
Vincent Verbeeck LAN101423
Landmeter-Expert, beëdigd door de Rechtbank van Eerste Aanleg te Turnhout

GSM: 0499/20.51.36
info@grenslandmeters.be
www.grenslandmeters.be

GRENS LANDMETERS

Schaal: 1/500 (A4)

Datum:
17 maart 2023