

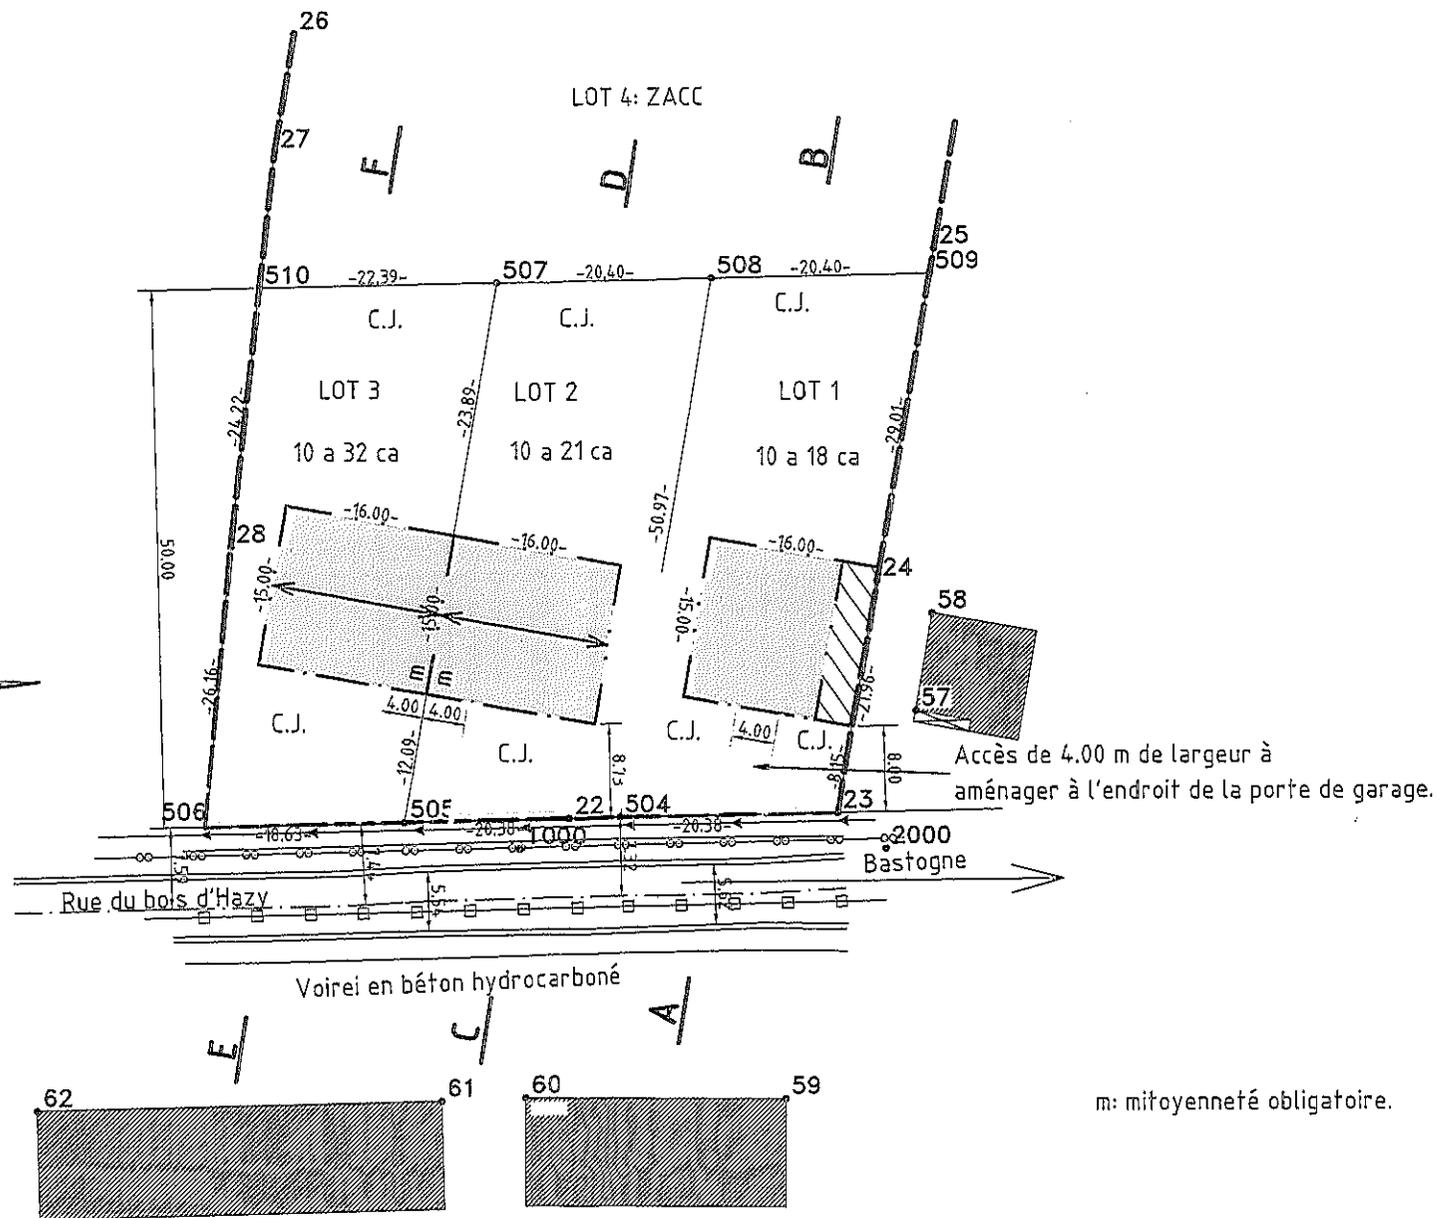
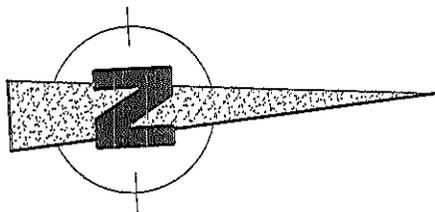


# LOTISSEMENT

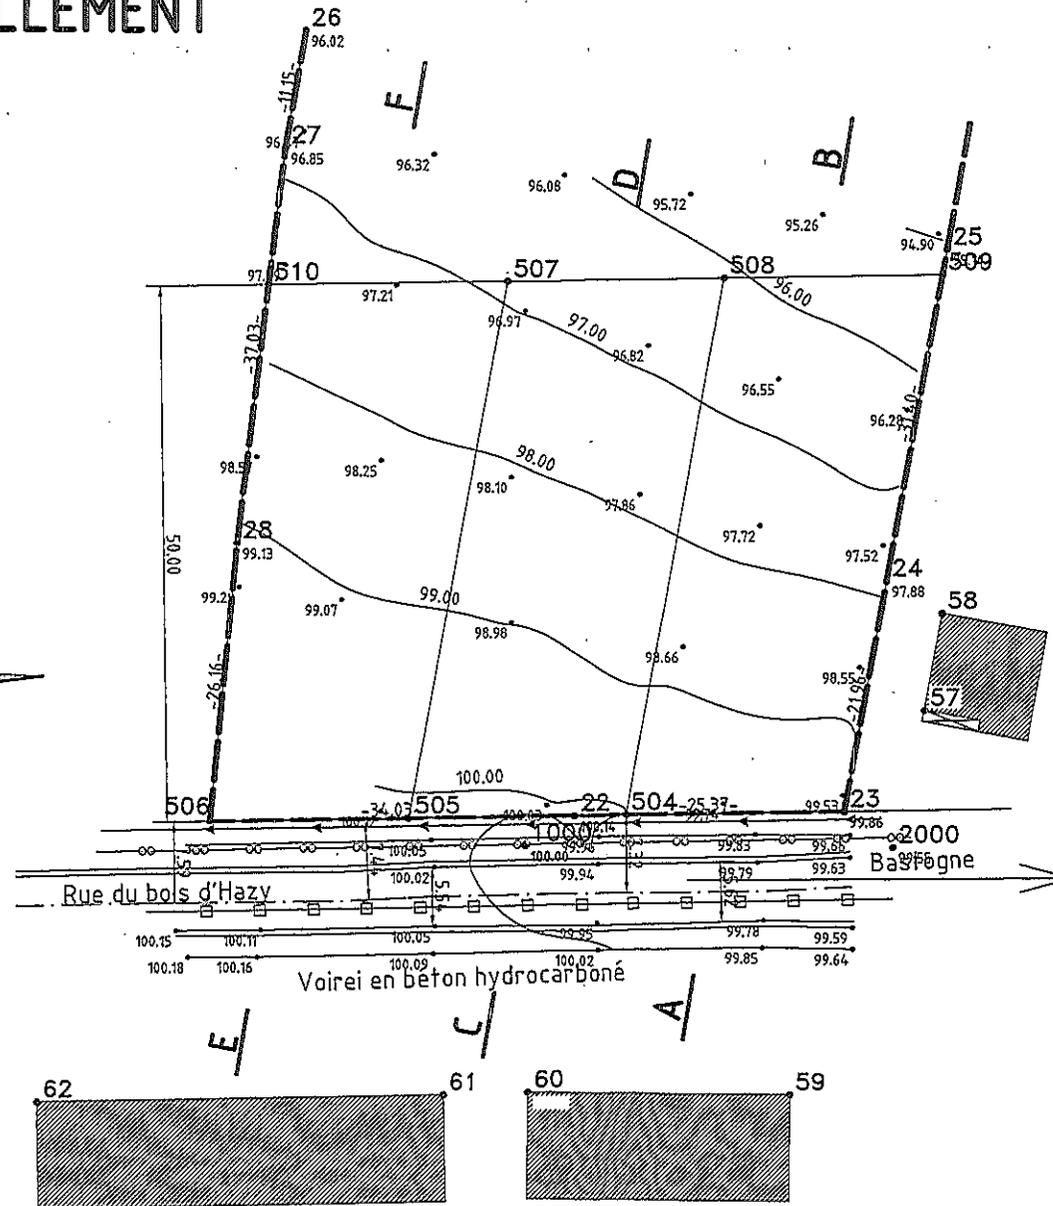

ECHELLE: 1/500

# LEVER ET NIVELLEMENT

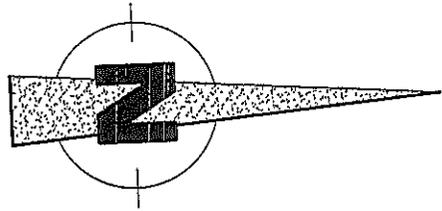

ECHELLE: 1/500

# COUPES DE CHAQUE PARCEL AU CENTRE DU BATIMENT

A

LOT 1

B

Altitudes T.N.	97.00	99.91	99.83	99.83	99.77	99.70	99.17	98.98	98.61	98.24	97.84	97.69	97.51	96.50	96.29	95.77
Distances à l'axe	-12.86	-11.93	-6.22	-4.69	0.00	1.39			15.04		25.38	26.68	28.96	40.67	43.47	50.00
Altitudes terrain remanié																

C


LOT 2

D

Altitudes T.N.	97.00	100.06	99.98	99.98	100.03	100.04	99.80	99.44	98.89	98.69	98.43	97.96	97.21	96.86	96.50
Distances à l'axe	-12.92	-11.77	-7.47	-4.68	1.02	4.97			17.76		24.52	31.27	40.97	45.62	50.00
Altitudes terrain remanié															

ECHELLE: 1/250

# COUPES DE CHAQUE PARCELLE AU CENTRE DU BATIMENT

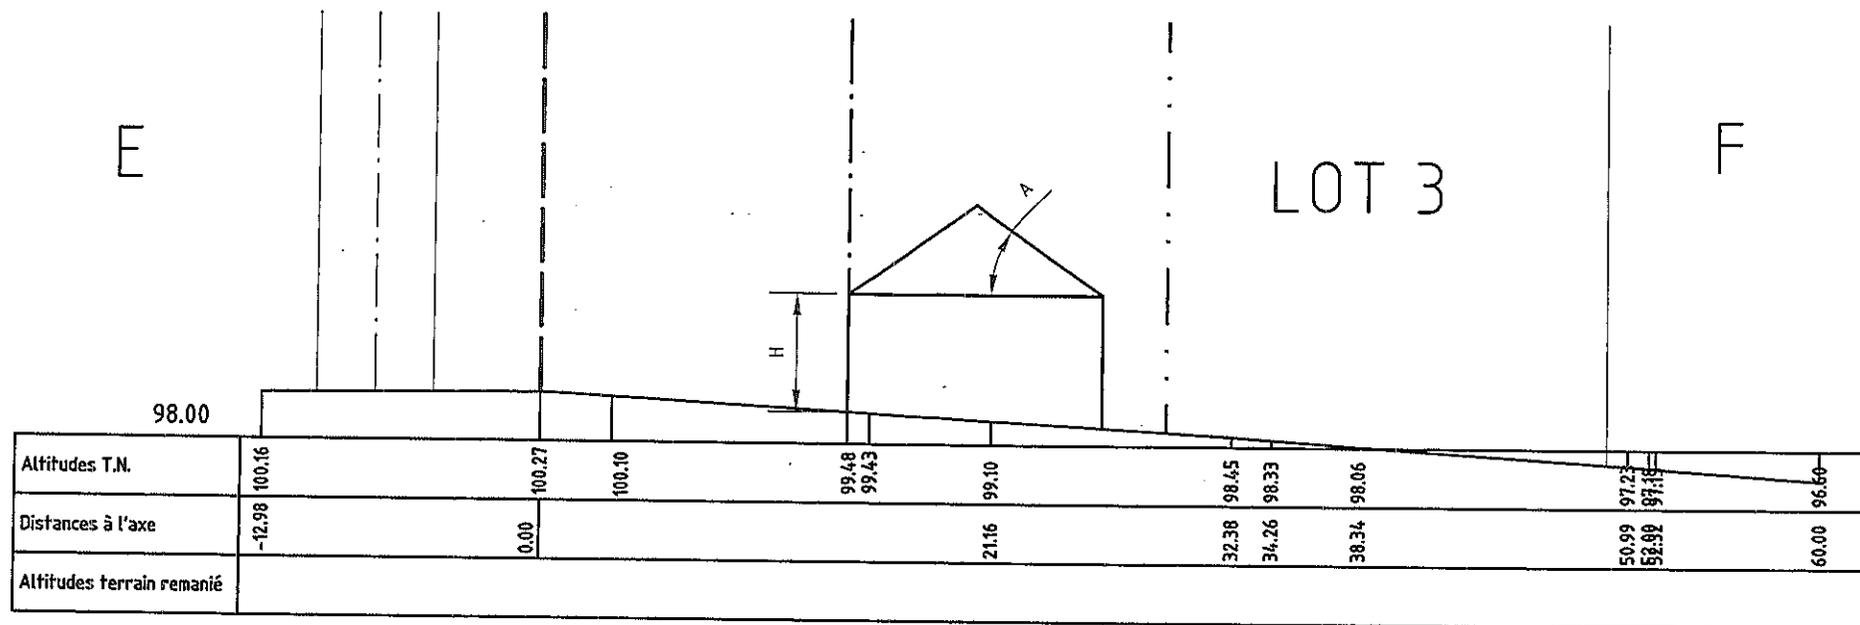

ECHELLE:1/250

# PROVINCE DE LUXEMBOURG

Commune de

BASTOGNE

2ème division BASTOGNE

SITUATION

Section C n° 1189 E et 1188D  
Rue du bois d'Hazy 6600 Bastogne

TRAVAUX

**Lotissement en  
4 Lots sis à Bastogne**

Propriétaires

LA COMMUNE

Vu et approuvé par le Collège communal

en séance du 9/10/09

Par le Collège :

Le Secrétaire,

Le Bourgmestre,

L'URBANISME

DUPLICATA


LE GEOMETRE-EXPERT  
JURE

ALAIN DELVIGNE  
Rue d'Assenois 84  
6600 BASTOGNE  
TEL: 061/212102  
GSM: 0497/456862  
Email: delvi.a@skynet.be

BASTOGNE, le 17/05/2008  
Levé et dressé par le Géomètre-  
Expert Juré sousigné





modifié le 24 septembre 2009

## SITUATION

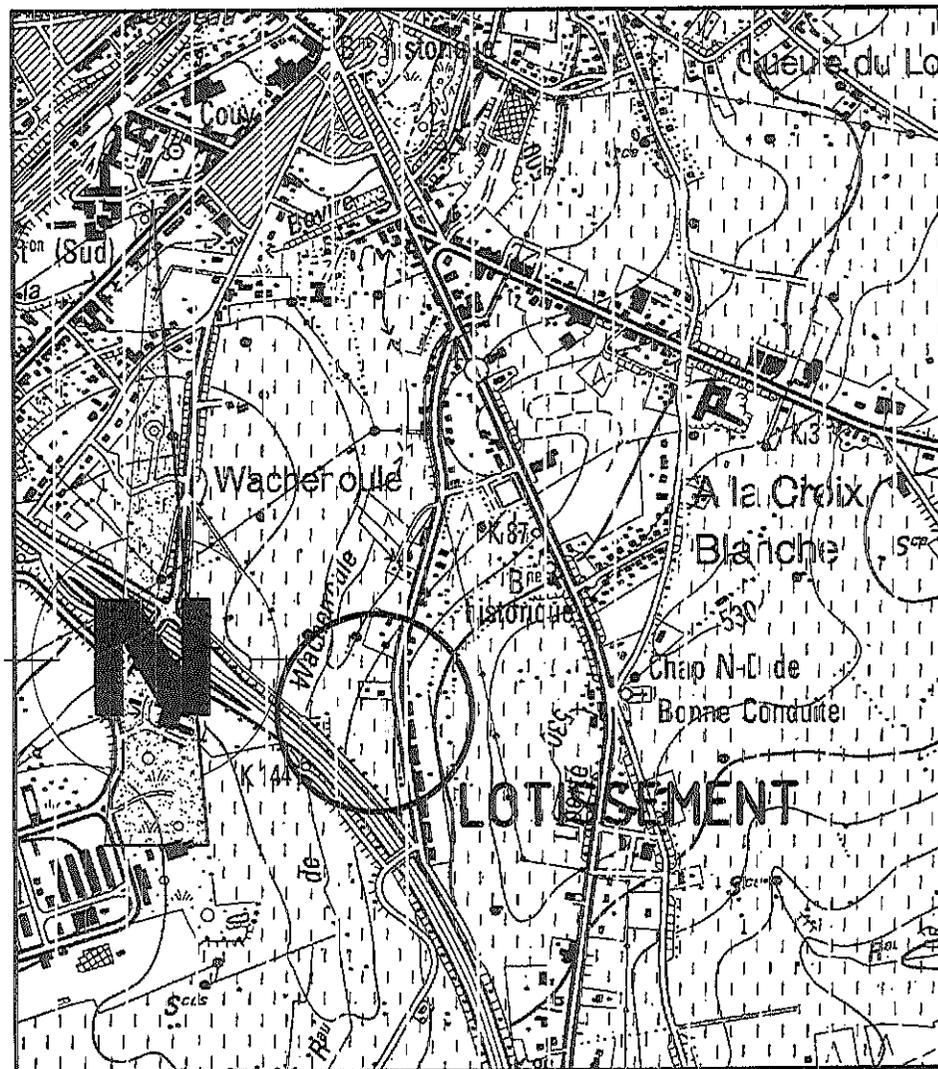

ECHELLE: 1/10000

# LEGENDE

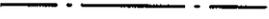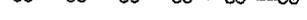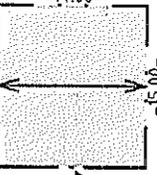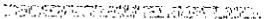	Limite de propriété
	Limite du lotissement
	Front de bâtisse obligatoire
	Limite extrême des constructions principales
	Limite des parcelles
	Alignement
	Sens du faîtage
	Zone de cour et jardin
	Zone de cour ouverte
	Superficie totale du lotissement
	Terrain à céder à la commune
	Electricité existante
	Eau existante
	Electricité extension
	Eau extension
	Egoût existant
	Zone de bâtisse
	Photo: sens de prise de vue
	Implantation des haies
	Arbre haute tige à planter




## Arbres existants




Zone hachurée: Dégagement latéral par rapport à la limite mitoyenne de référence, suivant croquis ci à droite

Soit mitoyen


Soit entre 3.50m et 4.50m

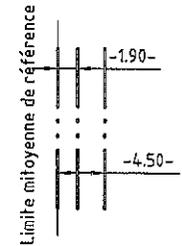

Volume secondaire obligatoire, d'un gabarit d'une hauteur plus basse que le volume principal

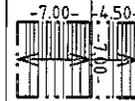

Volume secondaire, d'un gabarit d'une hauteur de 2.50m.

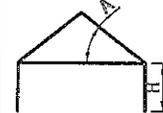

Gabarit du volume principal: La hauteur H est comprise entre 4.50m et 5.50m  
La pente de la toiture A est comprise entre 30° et 35°

1/1000 1/10000  
ECHELLES: 1/250 1/500 1/2500

Ce plan est ma propriété exclusive. Sans mon autorisation et sous peine de dommages et intérêts, il est interdit de le copier, de le communiquer à des tiers, de l'employer à un usage autre auquel il est destiné.