

N° demande de plans : **6807212**

**Quentin BOINET - société
notariale
LIEGEOIS Pascal
rue Pierre Thomas 60
6600 Bastogne**

Vos réf : **5525(4ae2aa00-c154-4b6a-bdc7-5b6eb7e359a7)**

Nos réf : **6807212;**

Dossier traité par : ***Plan Request FR***

Le : **18 Septembre 2026**

Annexe(s) : **1**

Madame, Monsieur,


Information importante en matière de demande de plans : Avant de débiter les travaux, il y a lieu de consulter au préalable « les directives et mesures de précaution pour la prévention des dégâts à l'infrastructure souterraine de PROXIMUS, dont PROXIMUS assure la gestion ». Le non-respect de ces directives est sanctionné par l'article 114 de la loi du 21 mars 1991 portant réforme de certaines entreprises publiques économiques.

Les directives peuvent être consultées via : **www.proximus.be/plans**

Dans le cas où des installations de PROXIMUS sont endommagées lors de l'exécution de vos travaux, signalez sans tarder le sinistre via notre application Proximus SOS Cable. Téléchargez directement l'application Proximus SOS Cable sur le App store ou Google Play en recherchant « Proximus SOS »

X = 245000, Y = 86010

X = 246000, Y = 86510

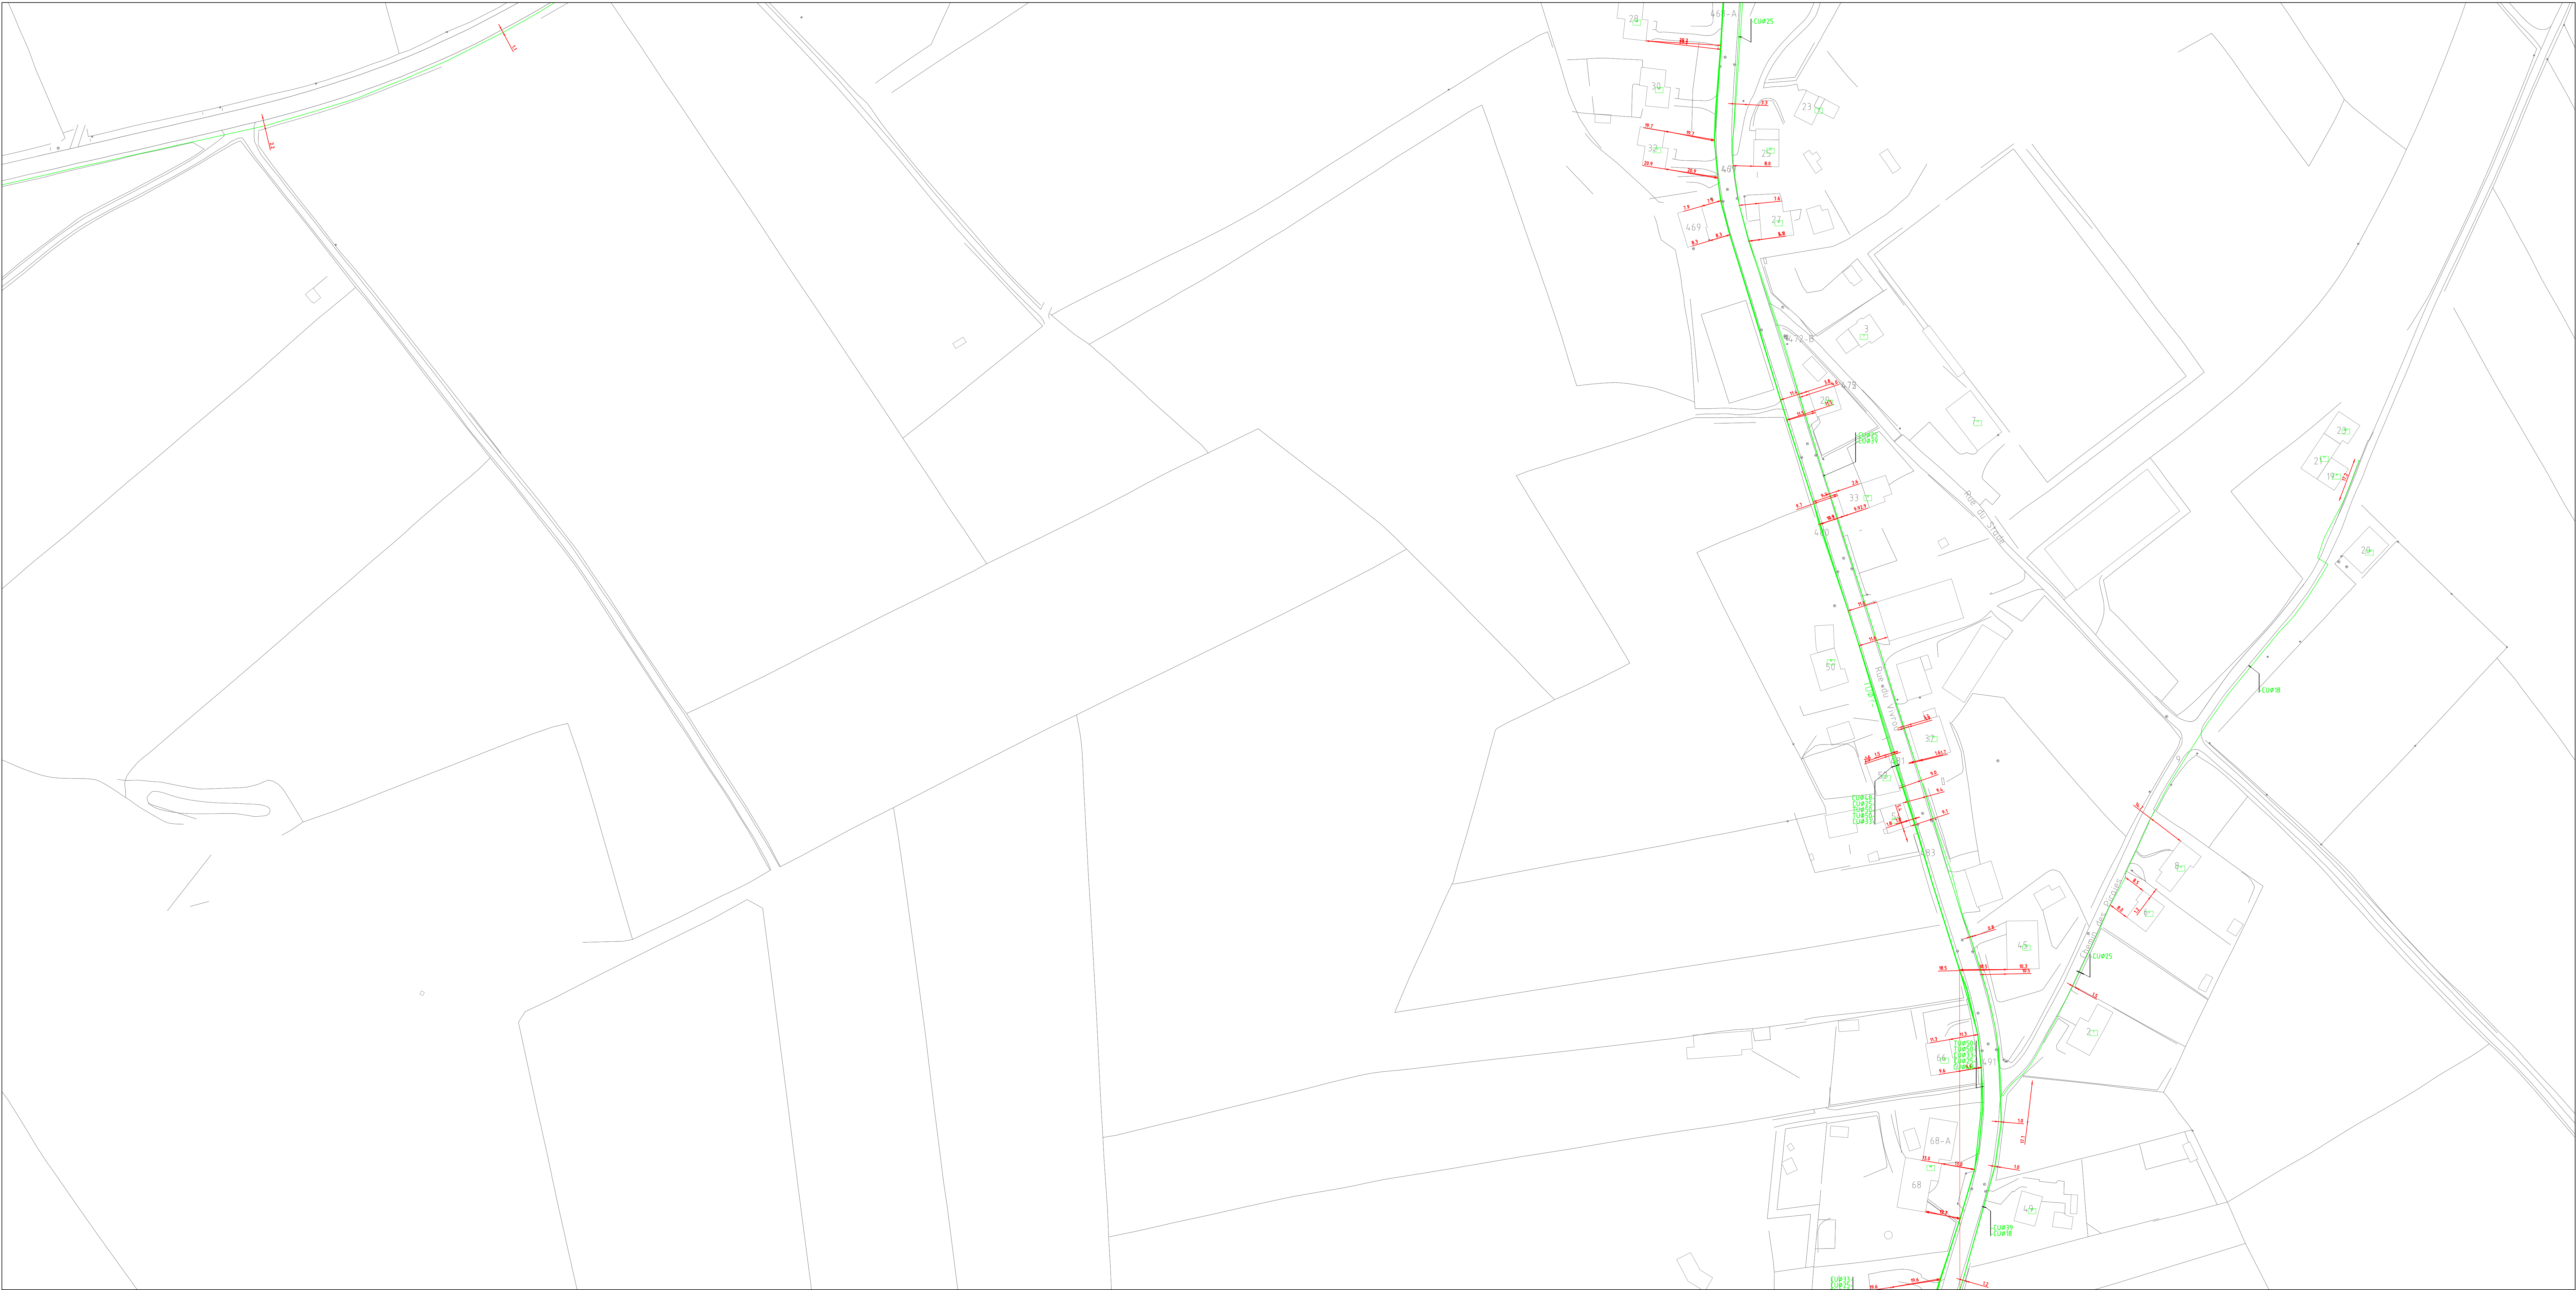

Joint ou groupe de joints	●	●
Câble Cuivre / Câble cuivre planifié	—●—	—●—
Câble Fibre Optique / Câble Fibre Optique planifié	—●—	—●—
Tube / Tube planifié	—●—	—●—
Forage dirigé / Forage dirigé planifié	—●—	—●—
Tunnel / Tunnel planifié	—●—	—●—
Canalisation / Canalisation planifiée	—●—	—●—
Bac de tirage ou de jointage / Bac de tirage ou de jointage planifié	○	○
Trou d'homme / Trou d'homme planifié	□	□
Armoire en surface / Armoire en surface planifiée	□	□



Echelle
1 : 1000
Edition :
7/10/2024

PLAN DE REPERAGE
R8seu
61BAS0

PLR
DIG245086X

projecon

The background map is based on SPW

Commune

Bertogne

483

Rue

Compogne

N°

Réseau :

Bastogne

n°

n° 483

n°

6

1,50m

8320505

VISAS

S.E.R

Chs. tech. réseaux

Jointeur

Avant exécution

Nom

Paraphe

Après exécution

Remarques :