

NO DOOR: GEKALKEERD DOOR: NAGEZIEN DOOR:

EF D. DE NEEF D. VANNESTE M.

MAKKT DOOR DE ONDERGETEKENDE INGENIEUR
VEGENFONDS


GENT 07/11/1977

Handwritten signature

IR. H. KEYMEULEN

MINISTERIE VAN OPENBARE WERKEN

BRUGGEN EN WEGEN
DIENST DER PROVINCIE
OOST - VLAANDEREN

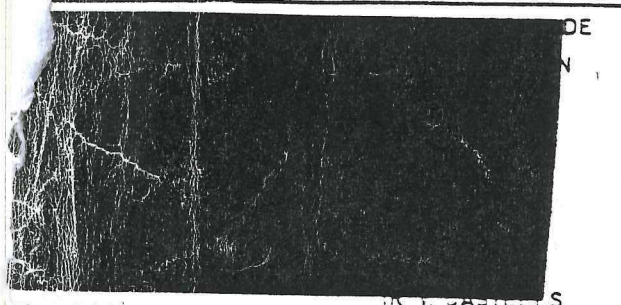

B/6159¹

Zie ook onteigeningsplan

B 5596

X

VP 74

~~RW. 62~~ N 462

DOORNIK-WETTEREN

GEMEENTE

VOORHEEN ST. M. OUDENHOVE

ERWETEGEM

ZOTTEGEM

(DEEL I)

*knip 221 - 1678
Lijn potlood*

ROOILIJNEN

Jan K. B

*ant Maria Oudenhove
wete gem*

22.150 - 16.7

SCHAAL

*bloesterhoof.
vogelstraat
aliesstraat
missenhoek.
steelstraat
vogelstraat
aliesstraat
en Ede
missenhoek
loosterstraat*

Z. Jules Kuysseveria

Eructipen
6^o afdeling


Afgebroken op 16-11-99
Aanmerking Heers Gede.
8/11/1923

ENGELSTRAAT

advies
advies

Cafe Belle We.
2005/2565 Van Gansbeke

Schietlocatie-De Bossenmicht
nr 18/19/20/21/22/23
Wapen van vaanopening

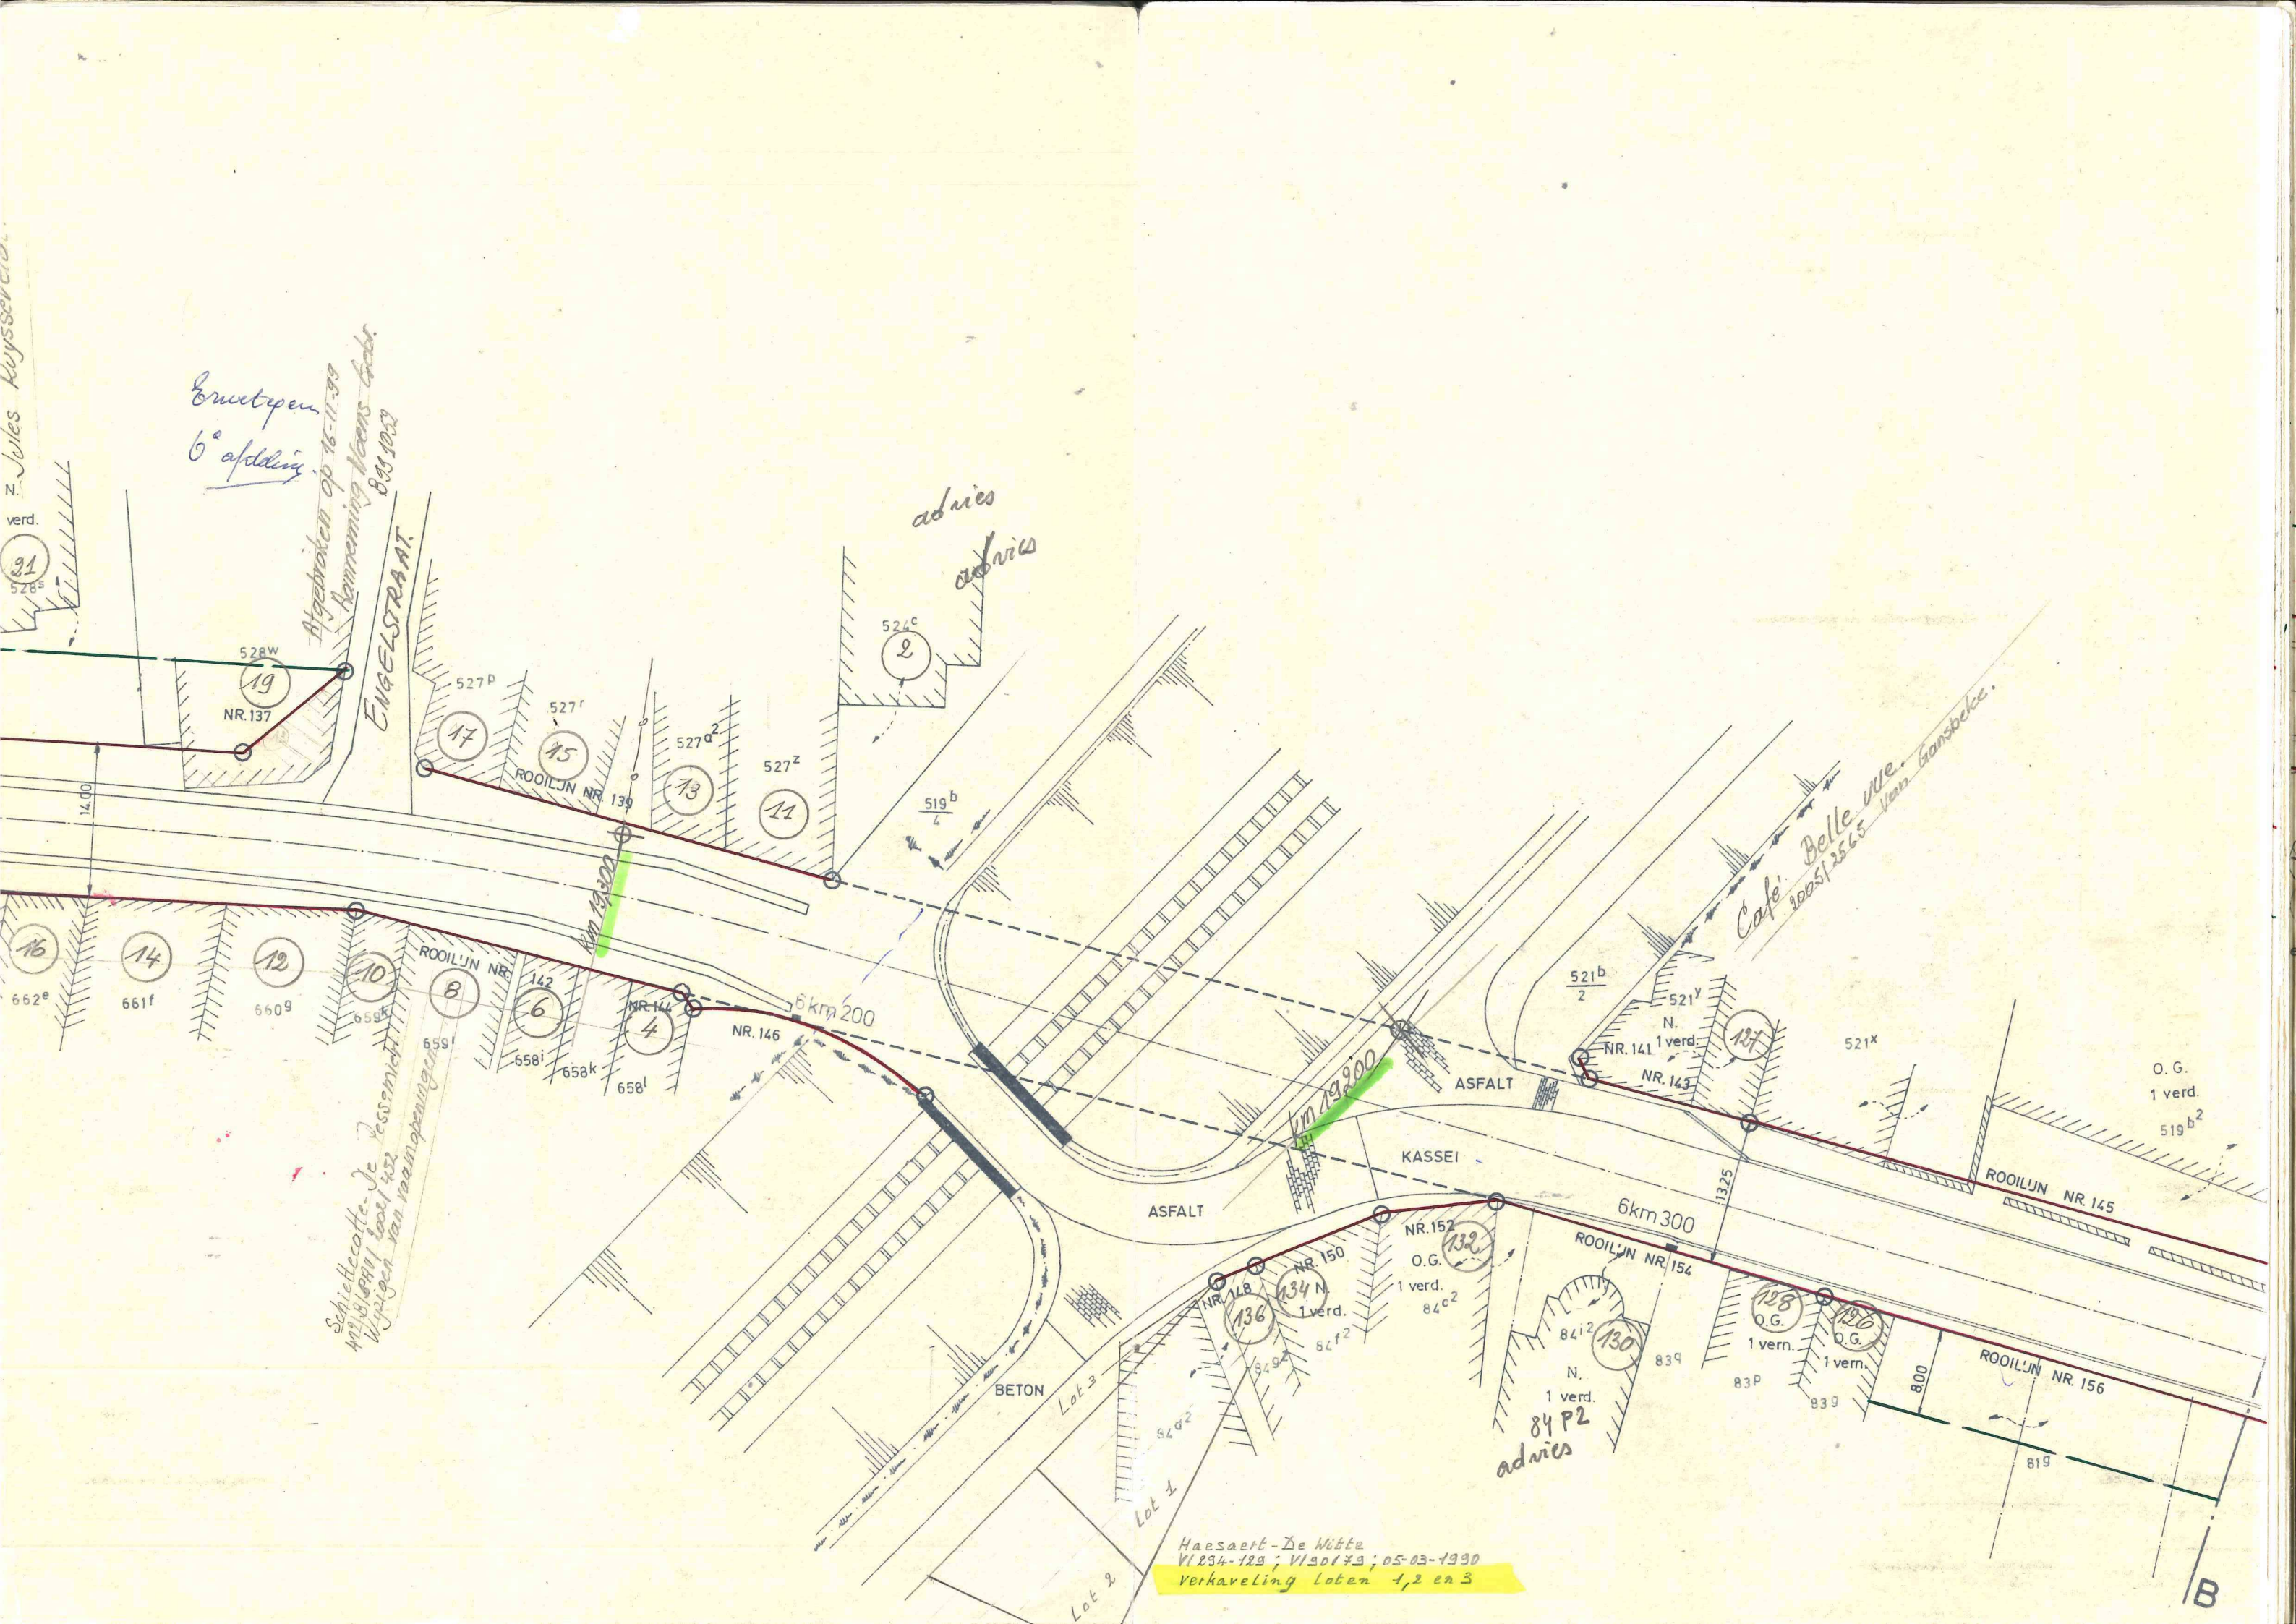

Haesaert-De Witte
VI 894-129; VI 901-79; 05-03-1990
Verkaveling Loten 1, 2 en 3

B