GEMEENTE **ZEDELGEM 2.Afd.**

× LOPPEM ×

SECTIE **A**

OPMETINGSPLAN

(VOLGENS PLAATSELIJKE TOESTAND)

OMGEVINGSPLAN

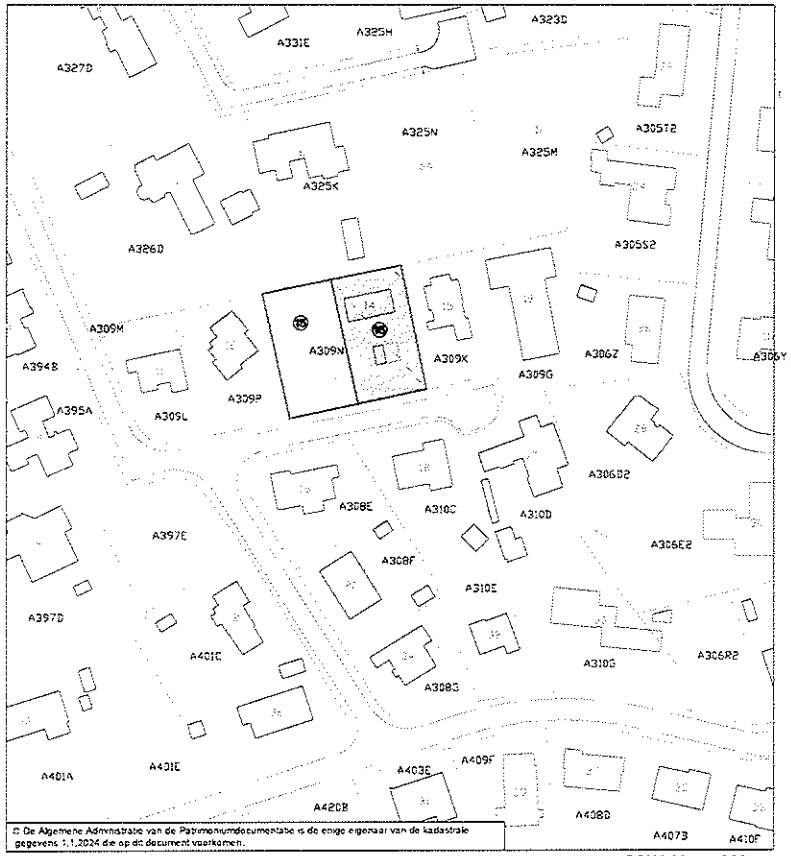

© De Algemene Administratie van de Patrimoniumdocumentatie is de enige eigenaar van de kadastrale gegevens 1.1.2024 die op dit document voorkomen.

SCHAAL: 1/1000

OPGEMAAKT TE
BRUGGE, OP 10/07/2024

LEGENDE:

LAMBERT 1972		
NR	X	Y
1	67077.55	206038.07
2	67070.29	206073.27
3	67059.87	206077.31
4	67109.48	206061.28
5	67116.72	206046.15
6	67097.13	206042.11

SCHAAL: 1/250

PLAN : LPM9510
DOSSIER: LPM9510

REFERENTIE AAPD: 31017/10.....