

Provincie Oost-Vlaanderen.
Arrondissement Aalst

GEMEENTE ERWETEGEM

Aflijningsplan.

Buurtweg N^o 53
EN Doetweg N^o 84

Opgemaakt door ondergetekende

Architect *W. J. Van der Vliet*
Lede, de 30-9-1954


Gezien en goedgekeurd door de Gemeenteraad van
Erwetegem in zitting van heden

Op Bevel
De Secretaris
De Burgemeester -
Voorzitter.

LEGENDE

- Gronden onmiddellijk in de weg en te ijven.
- Te ontbeigener naarmate bouwen en herbouwen
- Achterwielbouwstrook.
- Ontworpen Aflijning.
- Breedten volgens de Atlas
- Ontworpen Aflijn.

sectie B

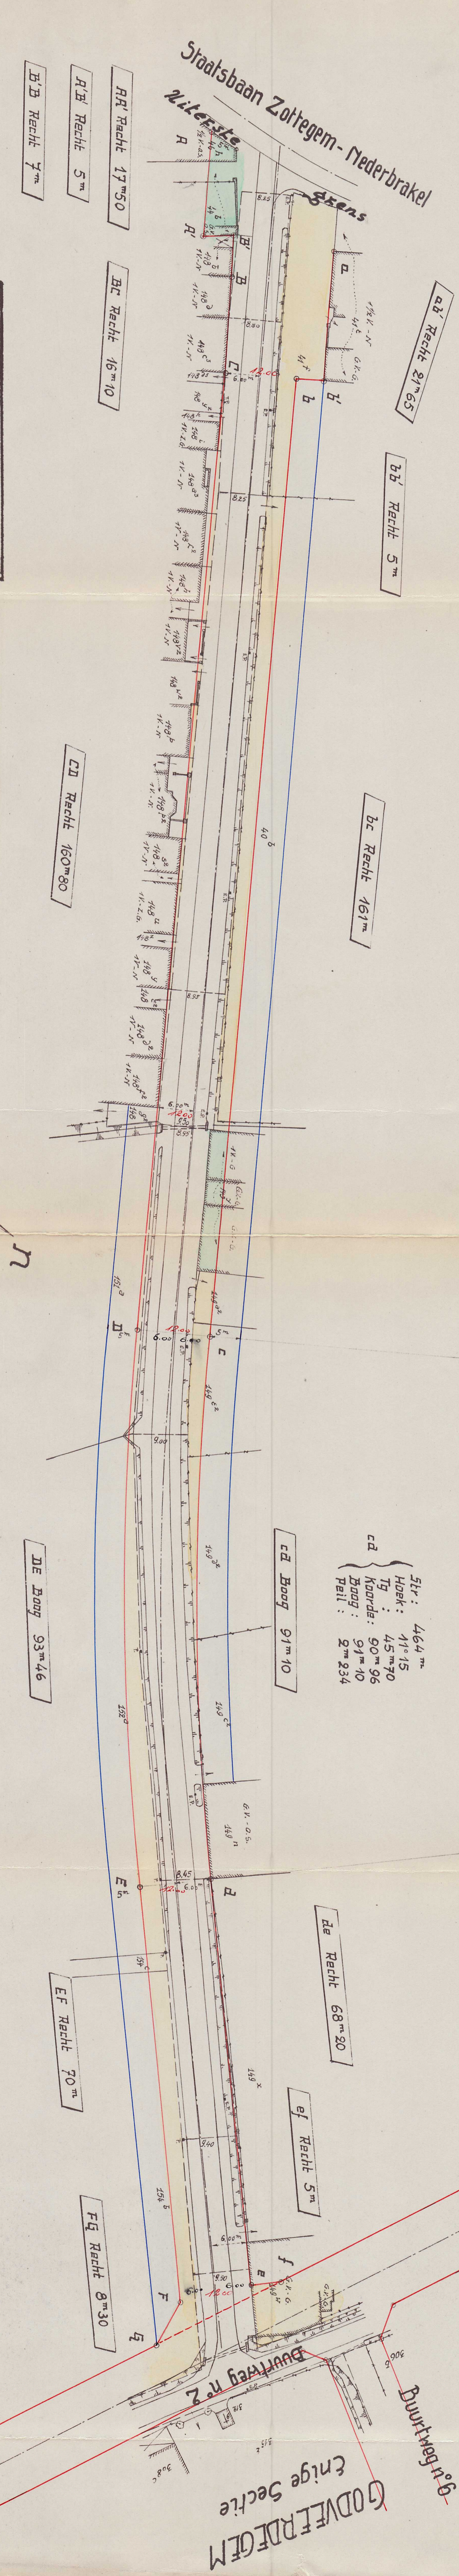

R₅ { Str: 470 m
Hoek: 110°15'
Tg: 46 m 29
Koorde: 92 m 136
Boog: 92 m 285
Peil: 2 m 263

cd { Str: 464 m
Hoek: 110°15'
Tg: 45 m 70
Koorde: 90 m 96
Boog: 91 m 10
Peil: 2 m 234

DE Boog { Str: 476 m
Hoek: 110°15'
Tg: 46 m 88
Koorde: 93 m 312
Boog: 93 m 46
Peil: 2 m 293

AFKORTINGEN

- N. : Nieuw gebouw.
- Z.G. : Zeer goede Staat.
- G. : Goede Staat.
- D.S. : Duidel. Staat.
- S. : Slechte Staat.
- 1/2 V. : Raantal Verdiepingen.
- G.V. : Geen Verdien.

GODVIERDEGEM
Enige Sectie
Buurtweg n^o 2