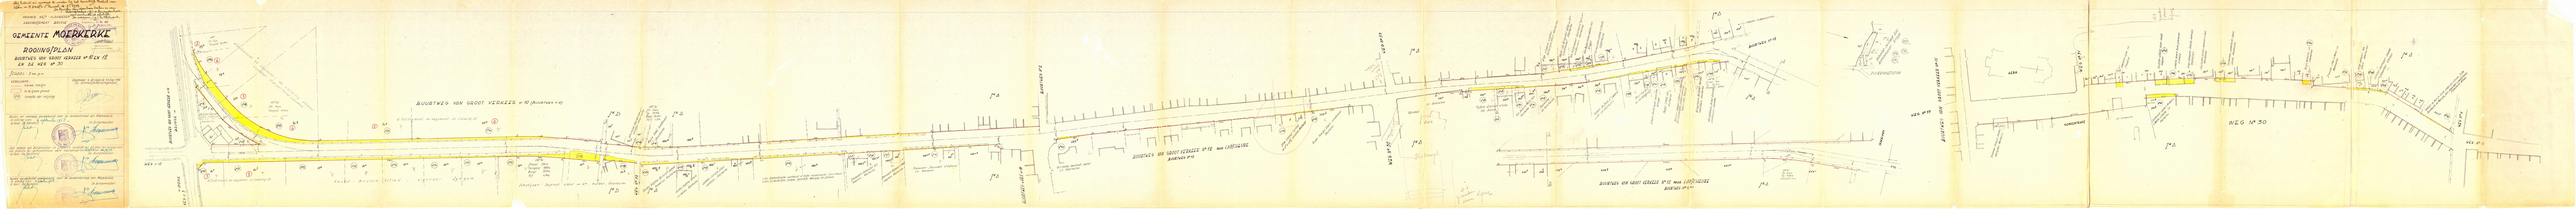

Mij bekend om gevoegd te worden bij het Koninklijk Besluit van heden nr. A 313o/6 – Brussel, 16-9-1959.
De Minister van Openbare Werken en van Wederopbouw, (g.) O. Vanaudenhove.
Voor eensluidend afschrift.
De adviseur, (g.) L. Thielmant.

Voor eensluidend afschrift
Moerkerke, 11. XII. 1959
De Burgemeester,

PROVINCIE WEST - VLAANDEREN
ARRONDISSEMENT BRUGGE

GEMEENTE MOERKERKE

~~Weststraat~~
Vissersstraat

ROOIINGSPLAN

BUURTWEG VAN GROOT VERKEER Nr 10 EN 12
EN DE WEG Nr 30

SCHAAL : 2 mm. p.m.

VERKLARING:
— nieuwe rooilijn
▭ In te lijven grond
(0a75) Grootte der inlijving

Opgemaakt te Brugge de 22 Aug. 1958
De Arrondissementsingenieur

Gezien en voorlopig goedgekeurd door de Gemeenteraad van MOERKERKE
in zitting van 4 september 1958 –
bij bevel De Sekretaris
De Burgemeester

Het kollege van Burgemeester en Schepenen bevestigt dat dit plan ter inzage van het publiek ten gemeentehuize werd neergelegd van 5/9/58 tot 26/9/58.
bij bevel: De Sekretaris
De Burgemeester

Gezien en definitief goedgekeurd door de Gemeenteraad van MOERKERKE
in zitting van 3 oktober 1958.
bij bevel De Sekretaris
De Burgemeester

BUURTWEG VAN GROOT VERKEER n° 10
BRUGGE
WEG n° 17
DONK
WEG n° 3
d'Oultremont de Wagimont - de Lalaing Et.
Amelot - Brunin Alfred eigenaar Syngem
Schutyser - Deprest Emiel en Kdn, mulder, Moerkerke
BUURTWEG VAN GROOT VERKEER n° 10 (BUURTWEG n° 12)
WEG N° 32
BUURTWEG v. G.V. n° 10
BUURTWEG VAN GROOT VERKEER N° 12 NAAR LAPSCHEURE
BUURTWEG N° 12
BUURTWEG N° 2
WEG N° 59
WEG N° 30
Karkhof
Kerk
De Gemeente
BUURTWEG N° 12
ZUIVERINGSSTATION
TOEGANG ZUIVERINGSSTATION
BUURTWEG VAN GROOT VERKEER N° 12 NAAR LAPSCHEURE
BUURTWEG N° 1 bis
TRAKELWEG
brug
BUURTWEG VAN GROOT VERKEER N° 12
KERK
WEG N° 31
GEMEENTEHUIS
De Gemeente
WEG N° 30
WEG N° 6
WEG N° 6