


Province de LUXEMBOURG
Commune de DURBUY
"THIER DE ROME"

le numéro de référence cadastre : 83012-10083

1ère division DURBUY Section A

n° 587B3

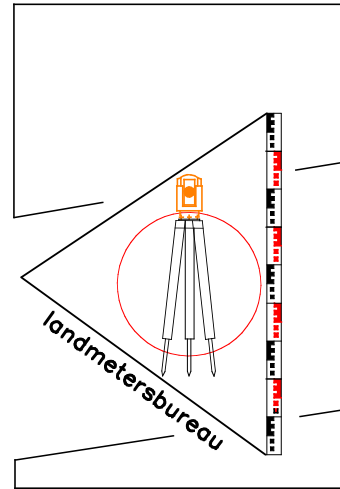

Mesurage du lot 34 LES JARDINS DE ROME

arduenna
architectuur - topografie

0496/16 04 10
ann.vanmarcke@arduenna.be
www.arduenna-architect.be
identificatienr. LAN040097


kerkstraat 25
8520 KUURNE
ann vanmarcke
landmeter

SURFACE : 11a80ca

dossiern°	échelle	date	plan
D 711 F2	1/500	30/03/2021	nr. 1

PLAN DE SITUATION

ECHELLE 1/5000

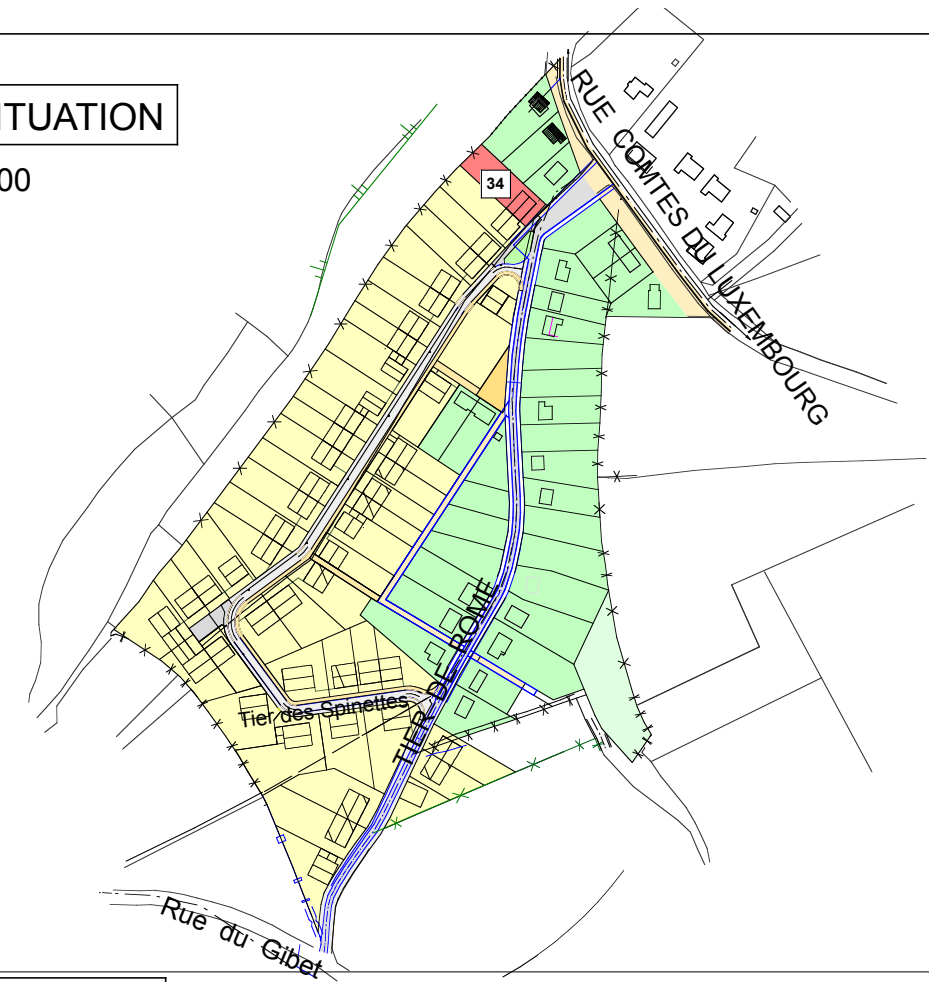

PLAN DE MESURAGE

ECHELLE 1/500

COORDONNEES LAMBERT

1 227658.56 115735.37
2 227701.02 115695.63
3 227687.61 115681.02
4 227643.84 115720.99
147 227674.82 115692.97

