


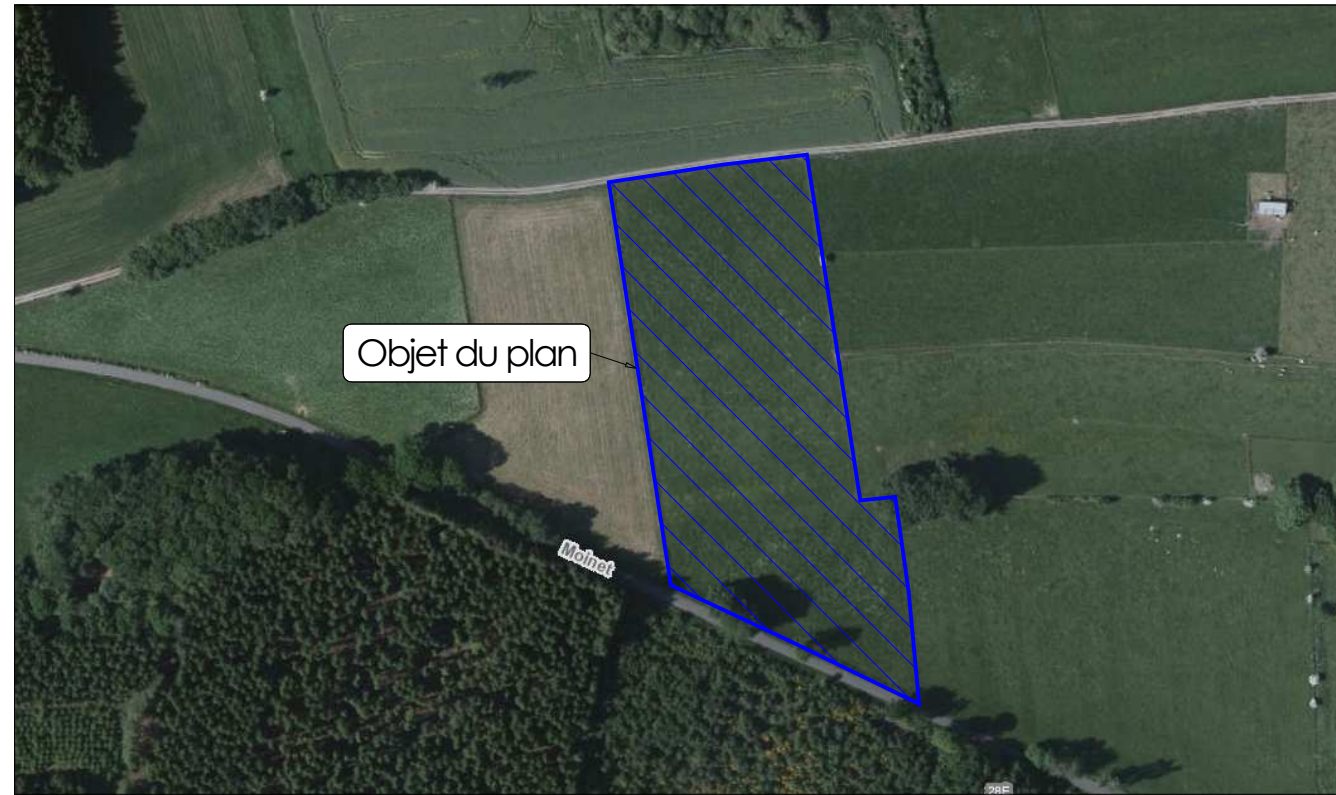




LOT1	Coordonnées Lambert 72	
N°49	255226.97 82871.73	emplacement borne remembrement non présente
N°50	255331.33 82825.21	borne remembrement plié
N°51	255476.97 82851.73	emplacement borne remembrement non présente
N°52	255428.70 82874.30	emplacement borne remembrement non présente
N°55	255419.84 82931.62	nouvelle borne
N°56	255525.23 82883.82	nouvelle borne

LOT2	Coordonnées Lambert 72	
N°43	255402.96 83040.79	borne remembrement
N°44	255450.06 83048.17	emplacement borne remembrement non présente
N°45	255484.86 83052.21	borne remembrement
N°46	255497.42 82971.01	emplacement borne remembrement non présente
N°47	255506.95 82909.41	borne remembrement plié
N°48	255521.35 82910.78	borne remembrement plié
N°53	255414.85 82963.85	emplacement borne remembrement non présente
N°54	255416.71 82951.81	emplacement borne remembrement non présente
N°55	255419.84 82931.62	nouvelle borne
N°56	255525.23 82883.82	nouvelle borne
N°57	255412.74 82977.50	emplacement borne remembrement non présente

Bornes	Coordonnées Lambert 72	
N°58	254967.99 83179.27	borne remembrement
N°59	255067.89 83211.82	borne remembrement
N°60	255334.25 83036.16	borne remembrement
N°61	255592.14 83068.12	borne remembrement
N°62	255579.26 83124.05	borne remembrement
N°63	255565.30 83173.70	borne remembrement
N°64	255221.85 82960.40	borne remembrement

CONTENANCE LOT 1 : 5654m²


CONTENANCE LOT 2 : 11684m²

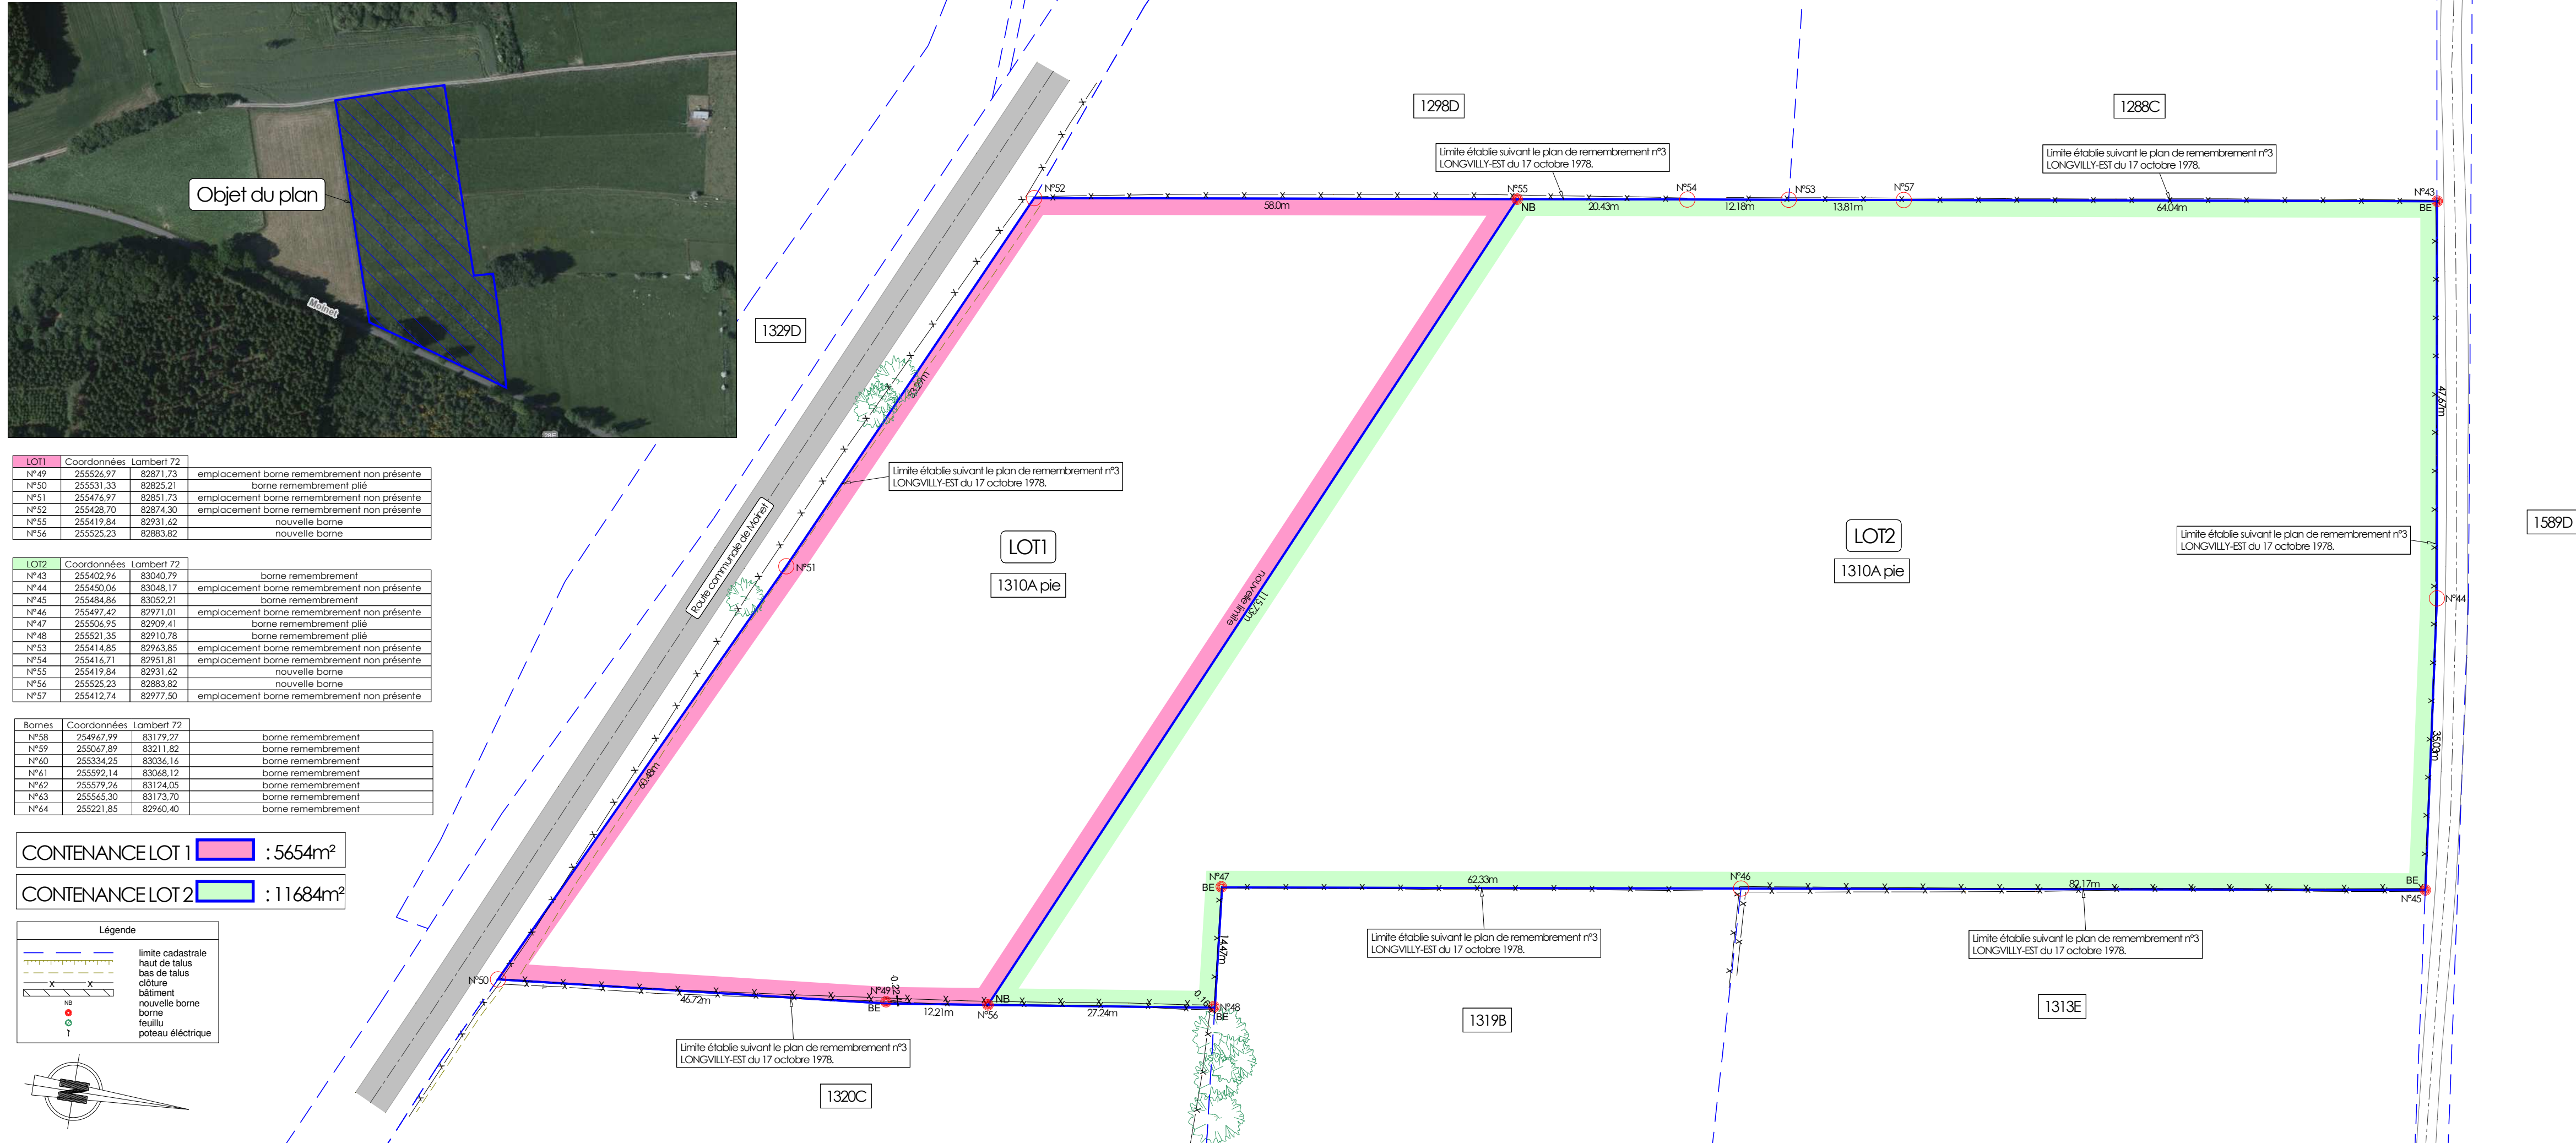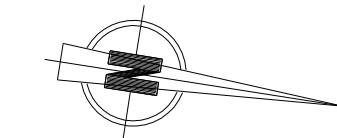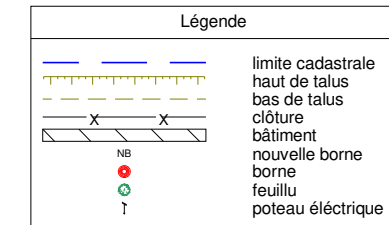

Province de Luxembourg
Commune de Bastogne

OBJET DU PLAN :
**PLAN DE MESURAGE ET DE DIVISION
A MOINET**

Références cadastrales
cadastre
Bastogne/ 3ème division/ section B/ n°1310A

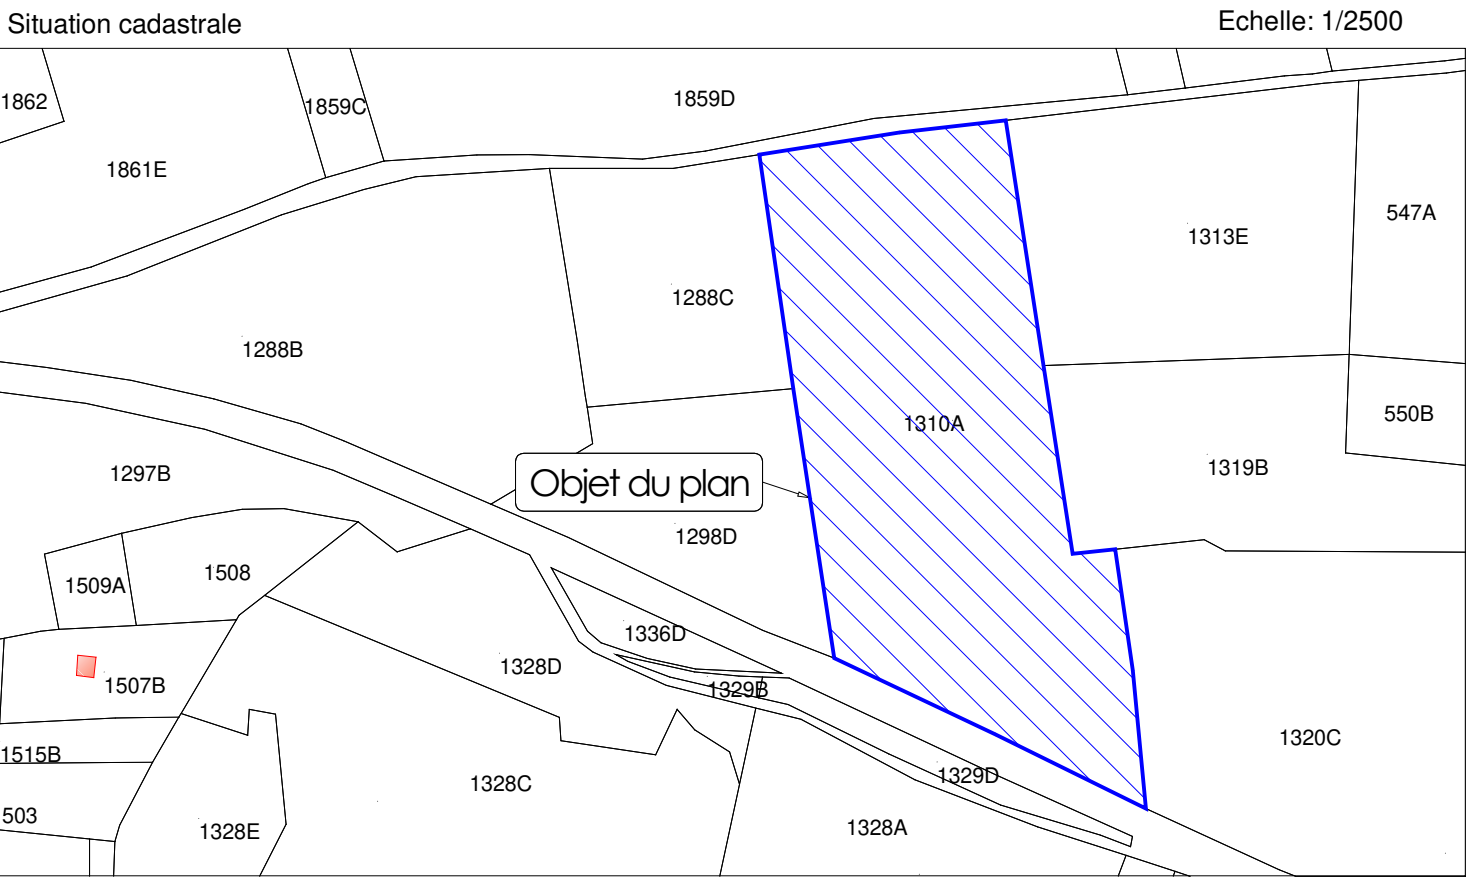

DOSSIER N° ...

DATE Le 02-10-26

ECHELLE 1/500

REFERENCE CADASTRALE

Dressé par N.FREDERICK, Géomètre-Expert,
Légalement assermenté auprès du Tribunal
de Première Instance de Neufchâteau
et inscrit au tableau du Conseil Fédéral des
Géomètres-Experts sous le N° GEO191478

Téléphone fixe: 061/68.95.48.
GSM: 0499/26.95.18
Adresse: BOURCY 808/ 6600 BASTOGNE