Province de BRABANT

Commune de BRAINE L'ALLEUD

Section A N°984 pie, 521 pie

PROPRIETE DES S.A. IMMOBILIERE D'UCCLE ET MEDIPON

Lotissement modificatif

- Plan de situation
- Plan du relief
- Occupation du sol
- Equipement des voiries
- Plan de lotissement
- Prescriptions urbanistiques

dressé par
bureau d'études
De Coester
S.P.R.L.
Ecrevisses
Parcs Immobiliers
Avenue de Tervuren

Echelle 1/500 date 14/11/1977 Dossier n° 83/77

MODIFICATIONS		
	1	
	2	
	3	
	4	

Plan de situation

SITUATION ACTUELLE

Permis de lotir du 16/10/63 réf. D 2040/201

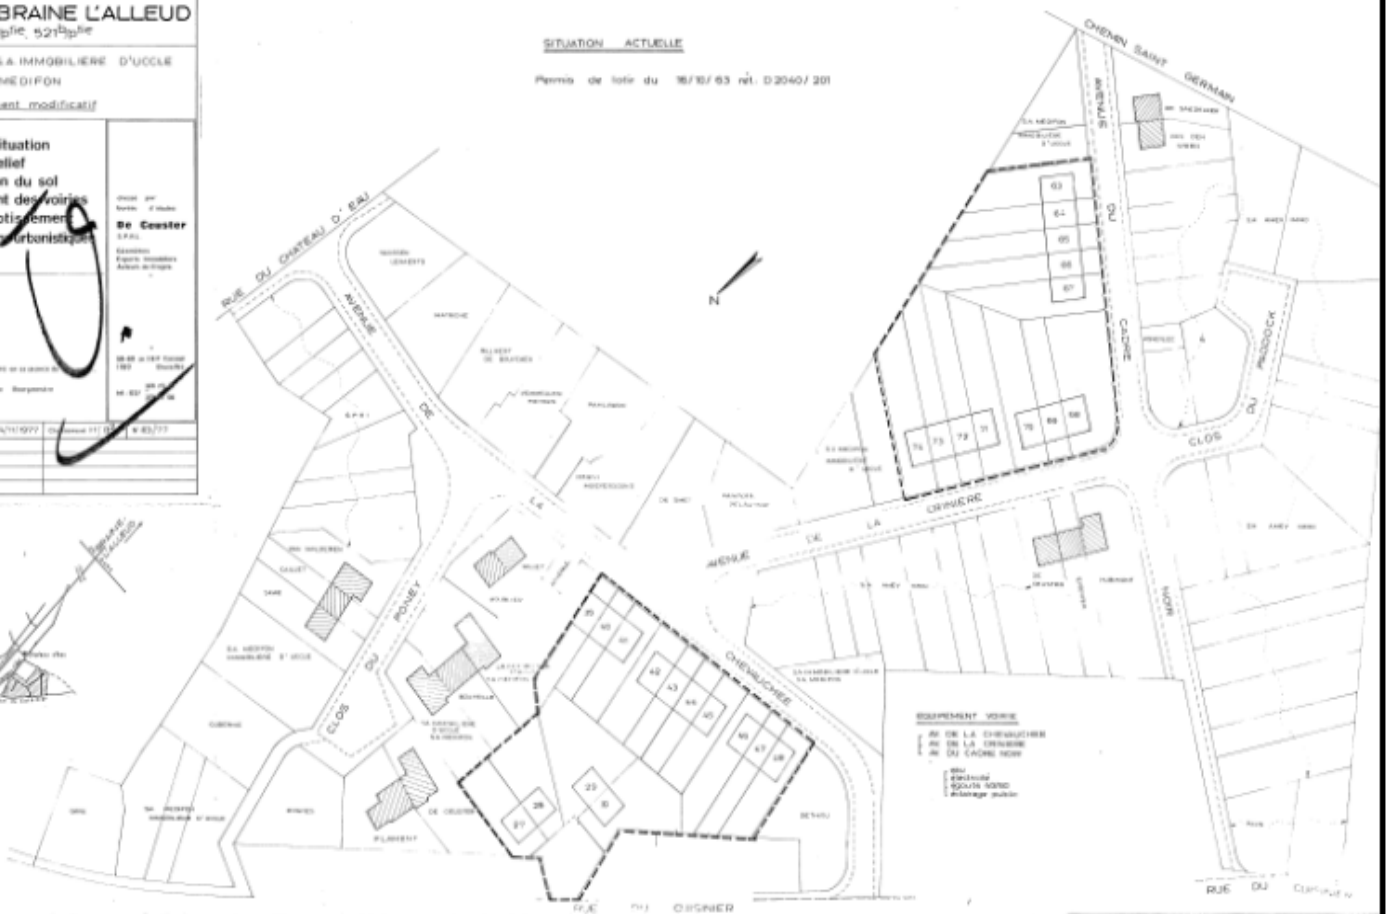

SITUATION NOUVELLE