


KASTERLEE
Afdeling 1
Sectie D
Nrs. 17d, 18e

OPMETINGSPLAN

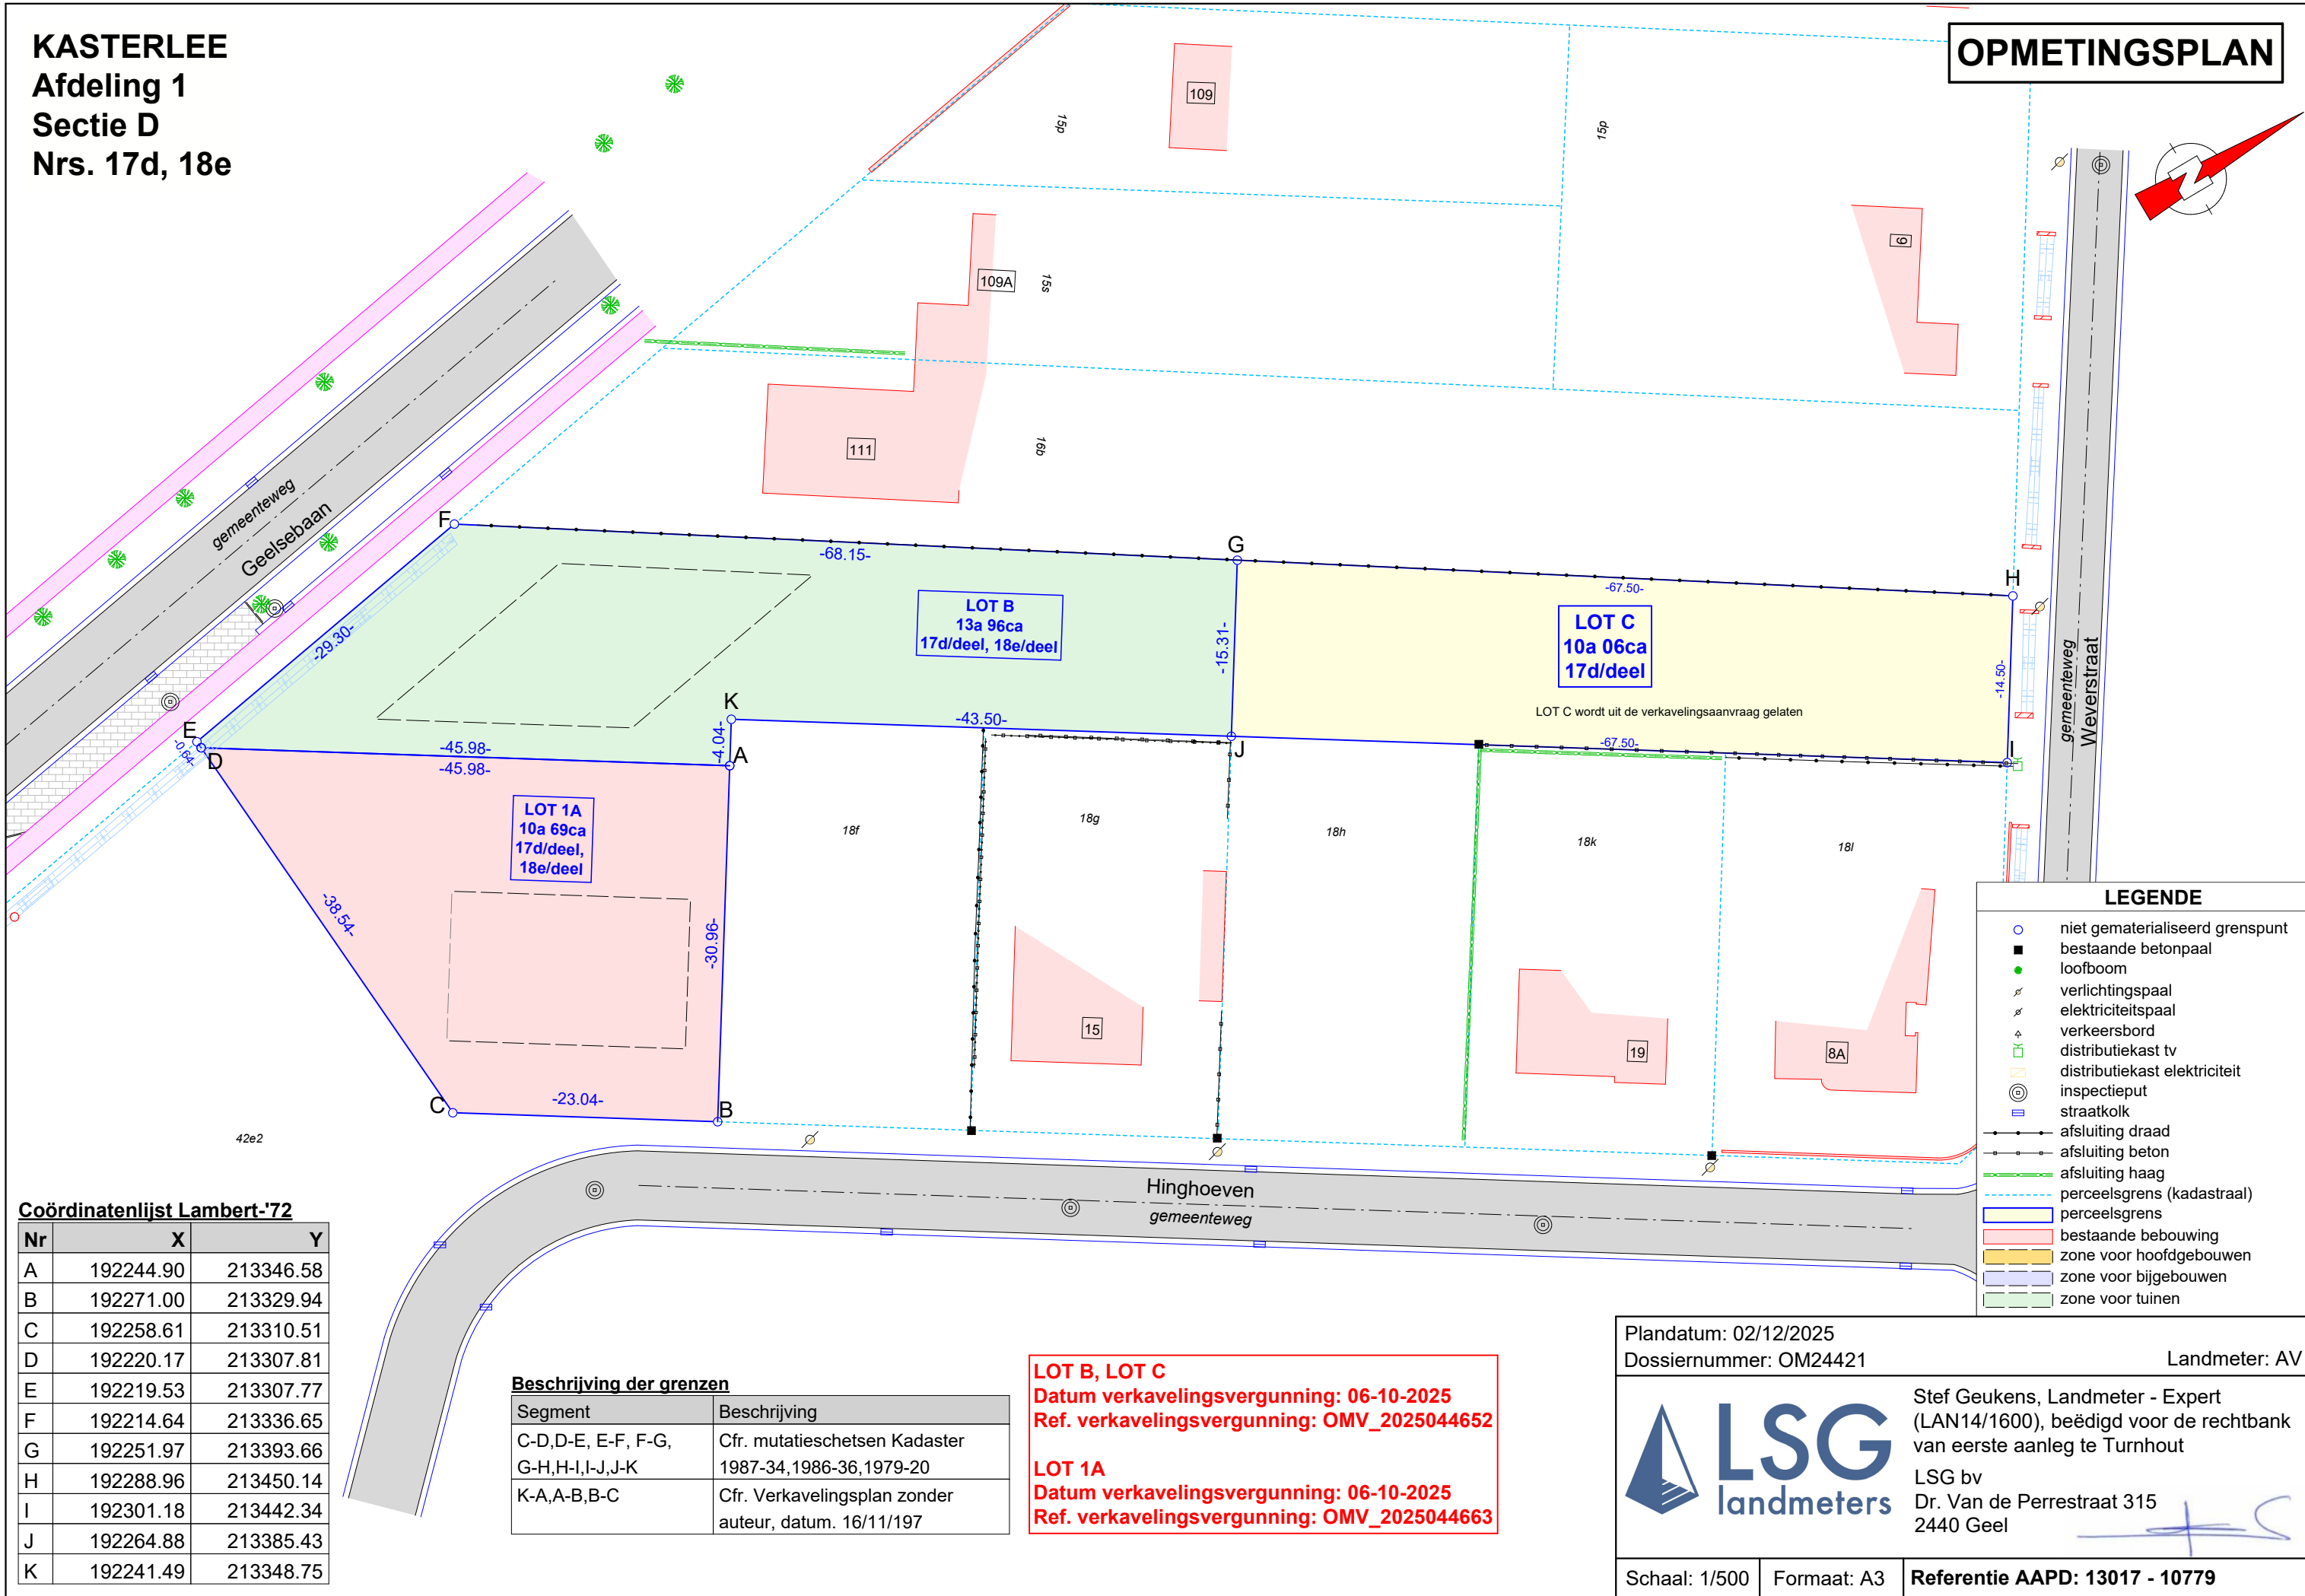

LEGENDE

- niet gematerialiseerd grenspunt
- bestaande betonpaal
- loofboom
- verlichtingspaal
- elektriciteitspaal
- verkeersbord
- distributiekast tv
- distributiekast elektriciteit
- inspectieput
- straatkolk
- afsluiting draad
- afsluiting beton
- afsluiting haag
- perceelsgrens (kadastraal)
- perceelsgrens
- bestaande bebouwing
- zone voor hoofdgebouwen
- zone voor bijgebouwen
- zone voor tuinen

Coördinatenlijst Lambert-'72

Nr	X	Y
A	192244.90	213346.58
B	192271.00	213329.94
C	192258.61	213310.51
D	192220.17	213307.81
E	192219.53	213307.77
F	192214.64	213336.65
G	192251.97	213393.66
H	192288.96	213450.14
I	192301.18	213442.34
J	192264.88	213385.43
K	192241.49	213348.75

Beschrijving der grenzen

Segment	Beschrijving
C-D, D-E, E-F, F-G, G-H, H-I, I-J, J-K	Cfr. mutatieschetsen Kadaster 1987-34, 1986-36, 1979-20
K-A, A-B, B-C	Cfr. Verkavelingsplan zonder auteur, datum. 16/11/197

LOT B, LOT C
Datum verkavelingsvergunning: 06-10-2025
Ref. verkavelingsvergunning: OMV_2025044652

LOT 1A
Datum verkavelingsvergunning: 06-10-2025
Ref. verkavelingsvergunning: OMV_2025044663

Plandatum: 02/12/2025
Dossiernummer: OM24421

Landmeter: AV

Stef Geukens, Landmeter - Expert (LAN14/1600), beëdigd voor de rechtbank van eerste aanleg te Turnhout
LSG bv
Dr. Van de Perrestraat 315
2440 Geel

Schaal: 1/500

Formaat: A3

Referentie AAPD: 13017 - 10779