




TE VERBOUWEN GRONDPLAN KELDER

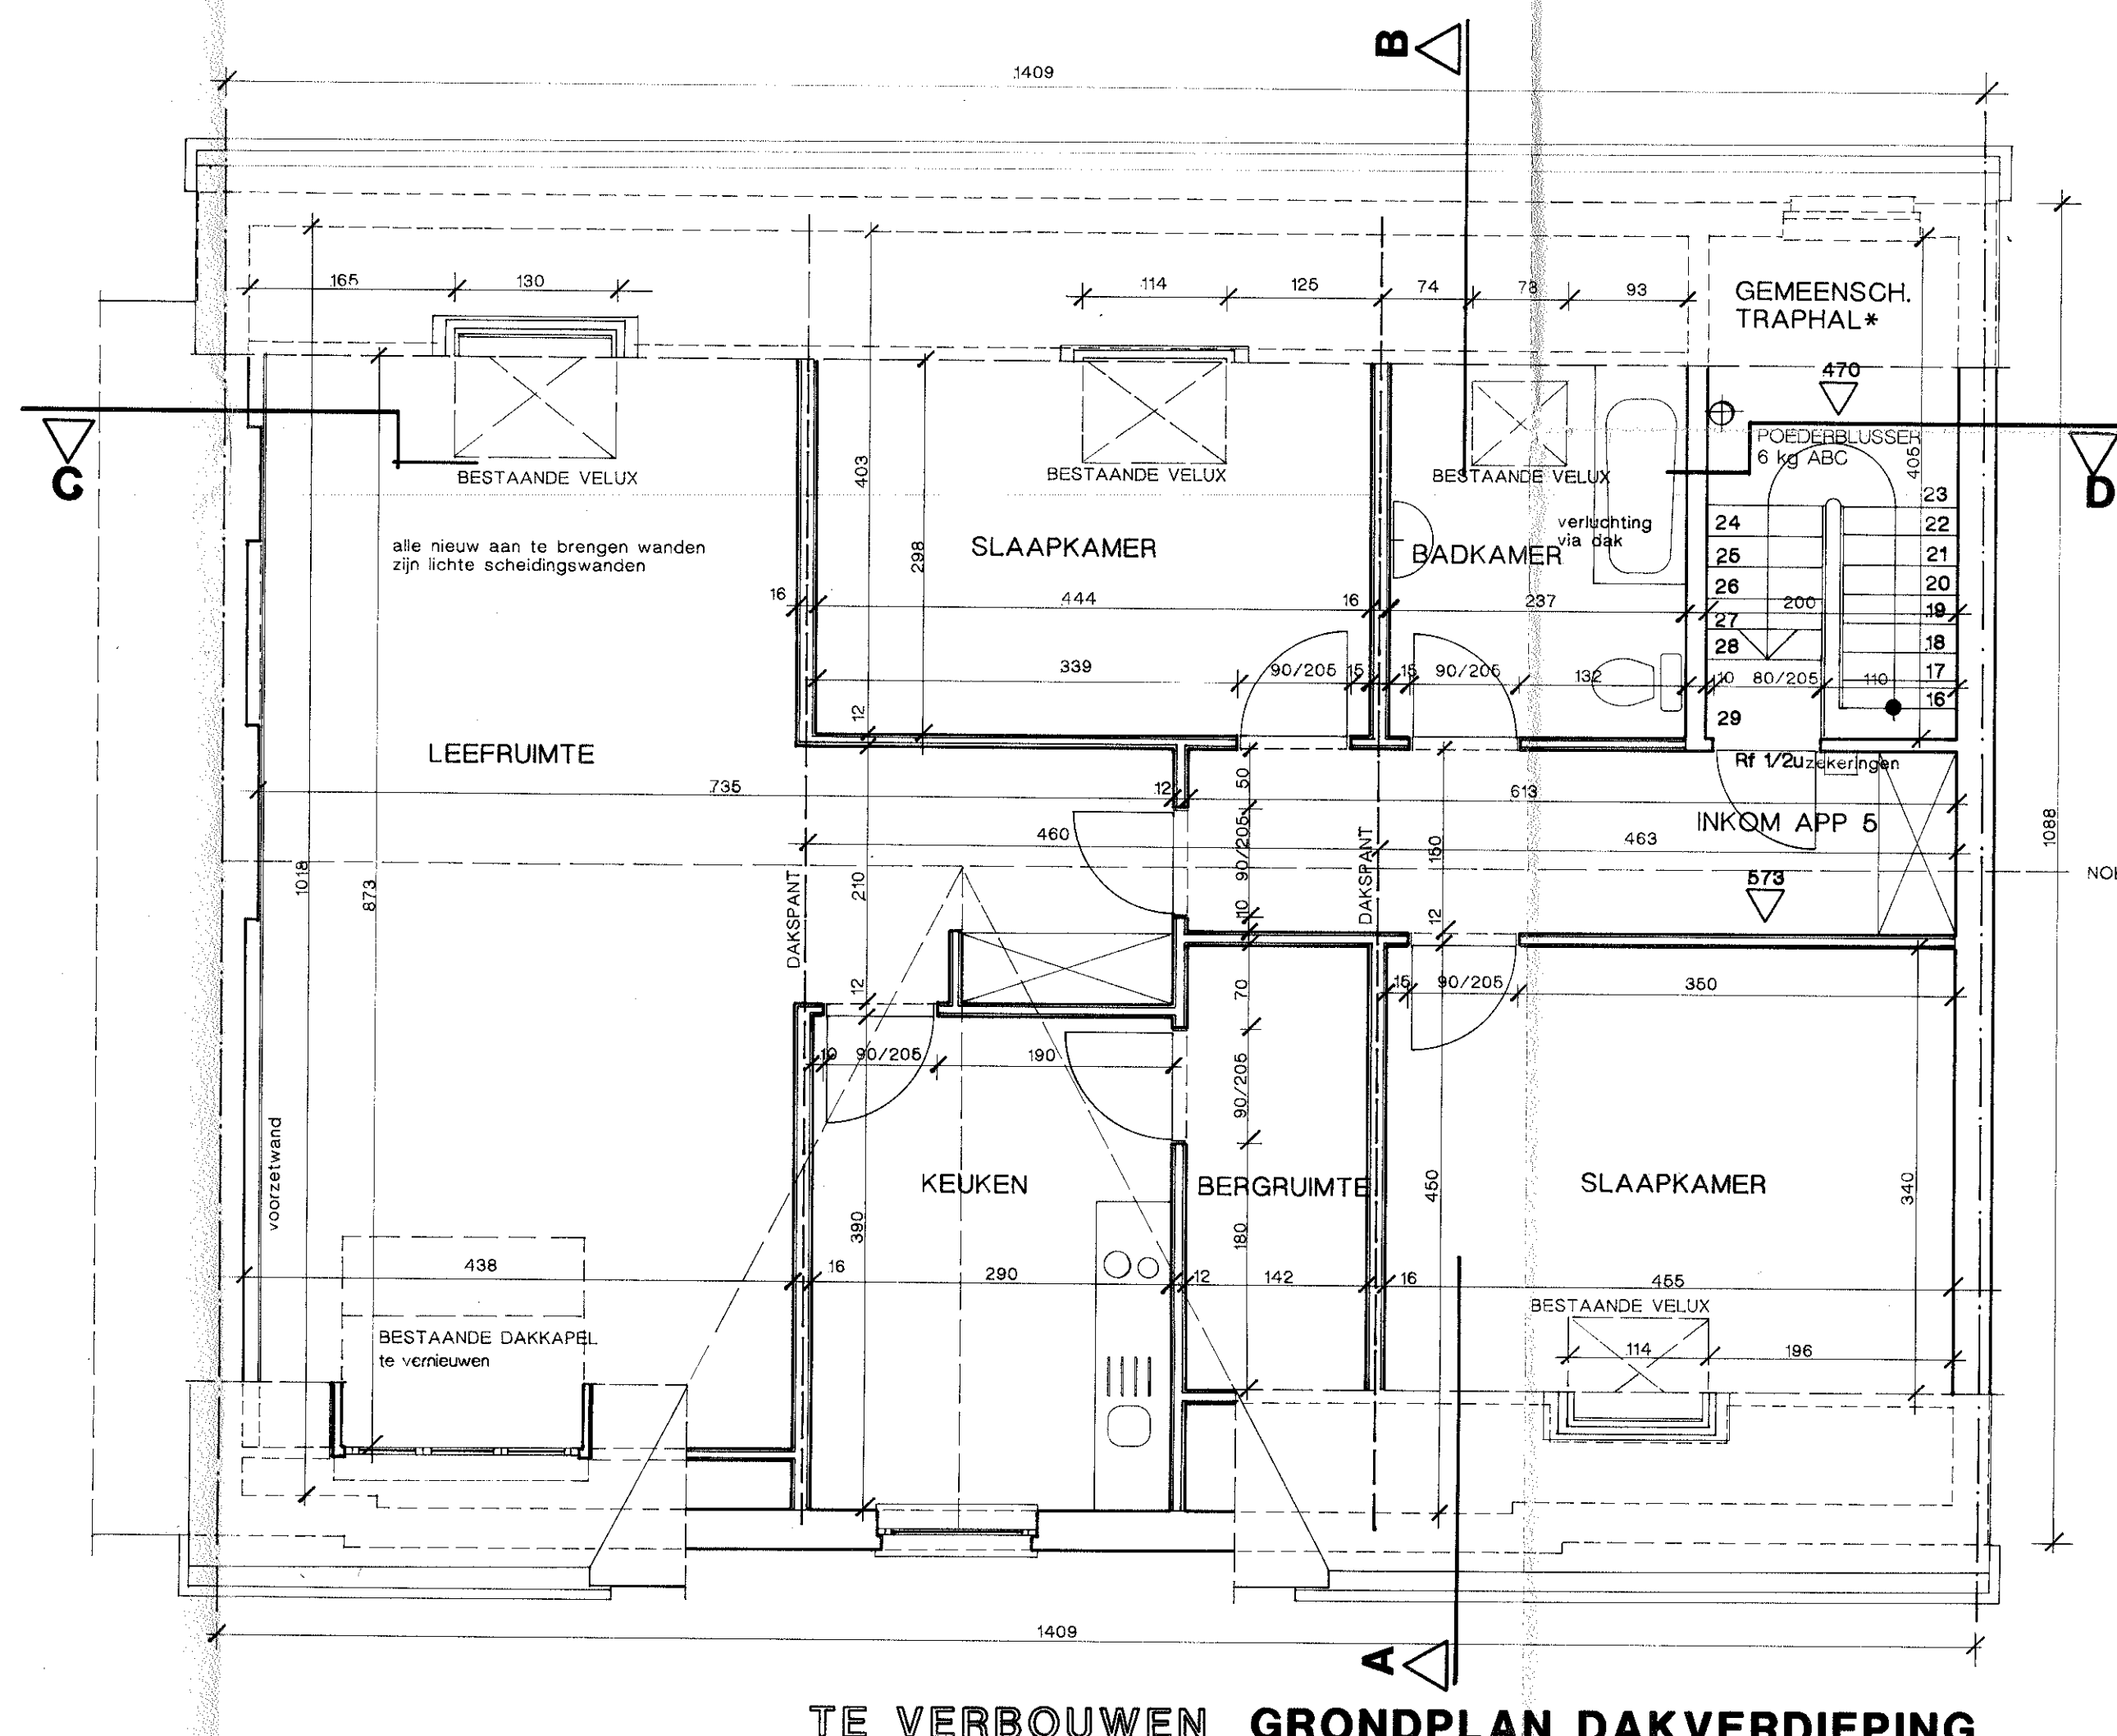


TE VERBOUWEN GRONDPLAN DAKVERDIEPING

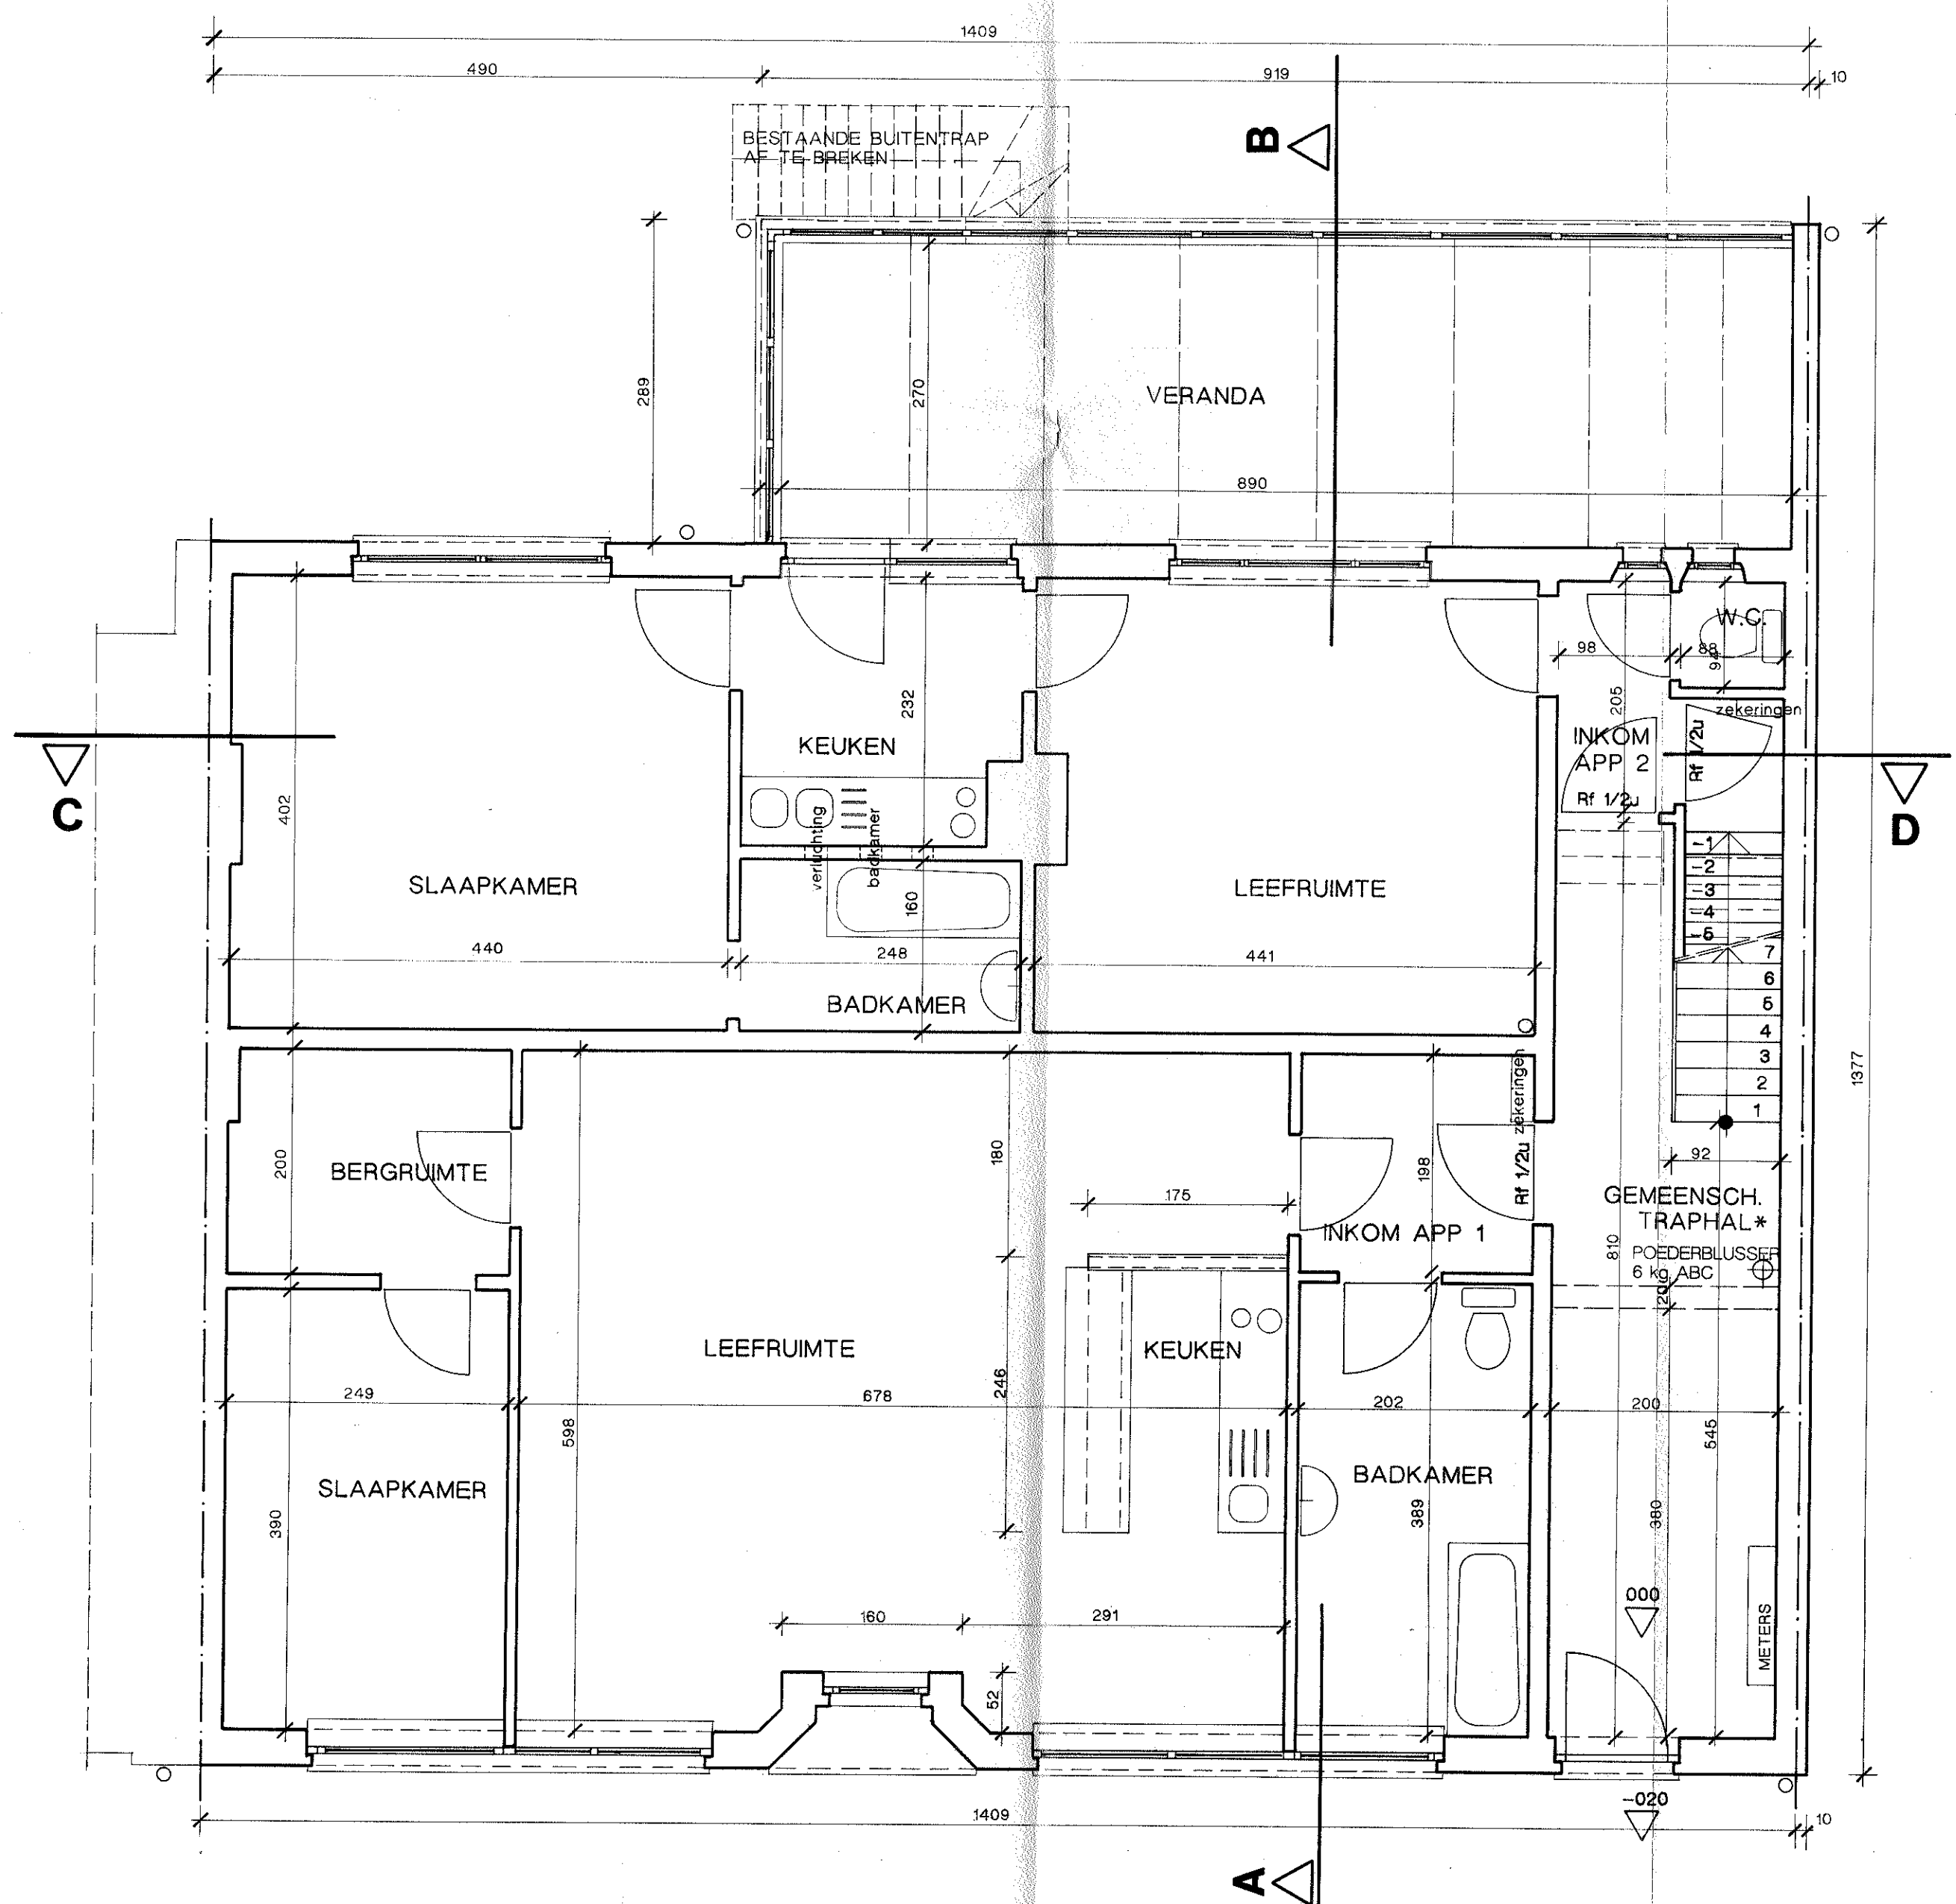

BESTAAND GRONDPLAN GELIJKVLOERS

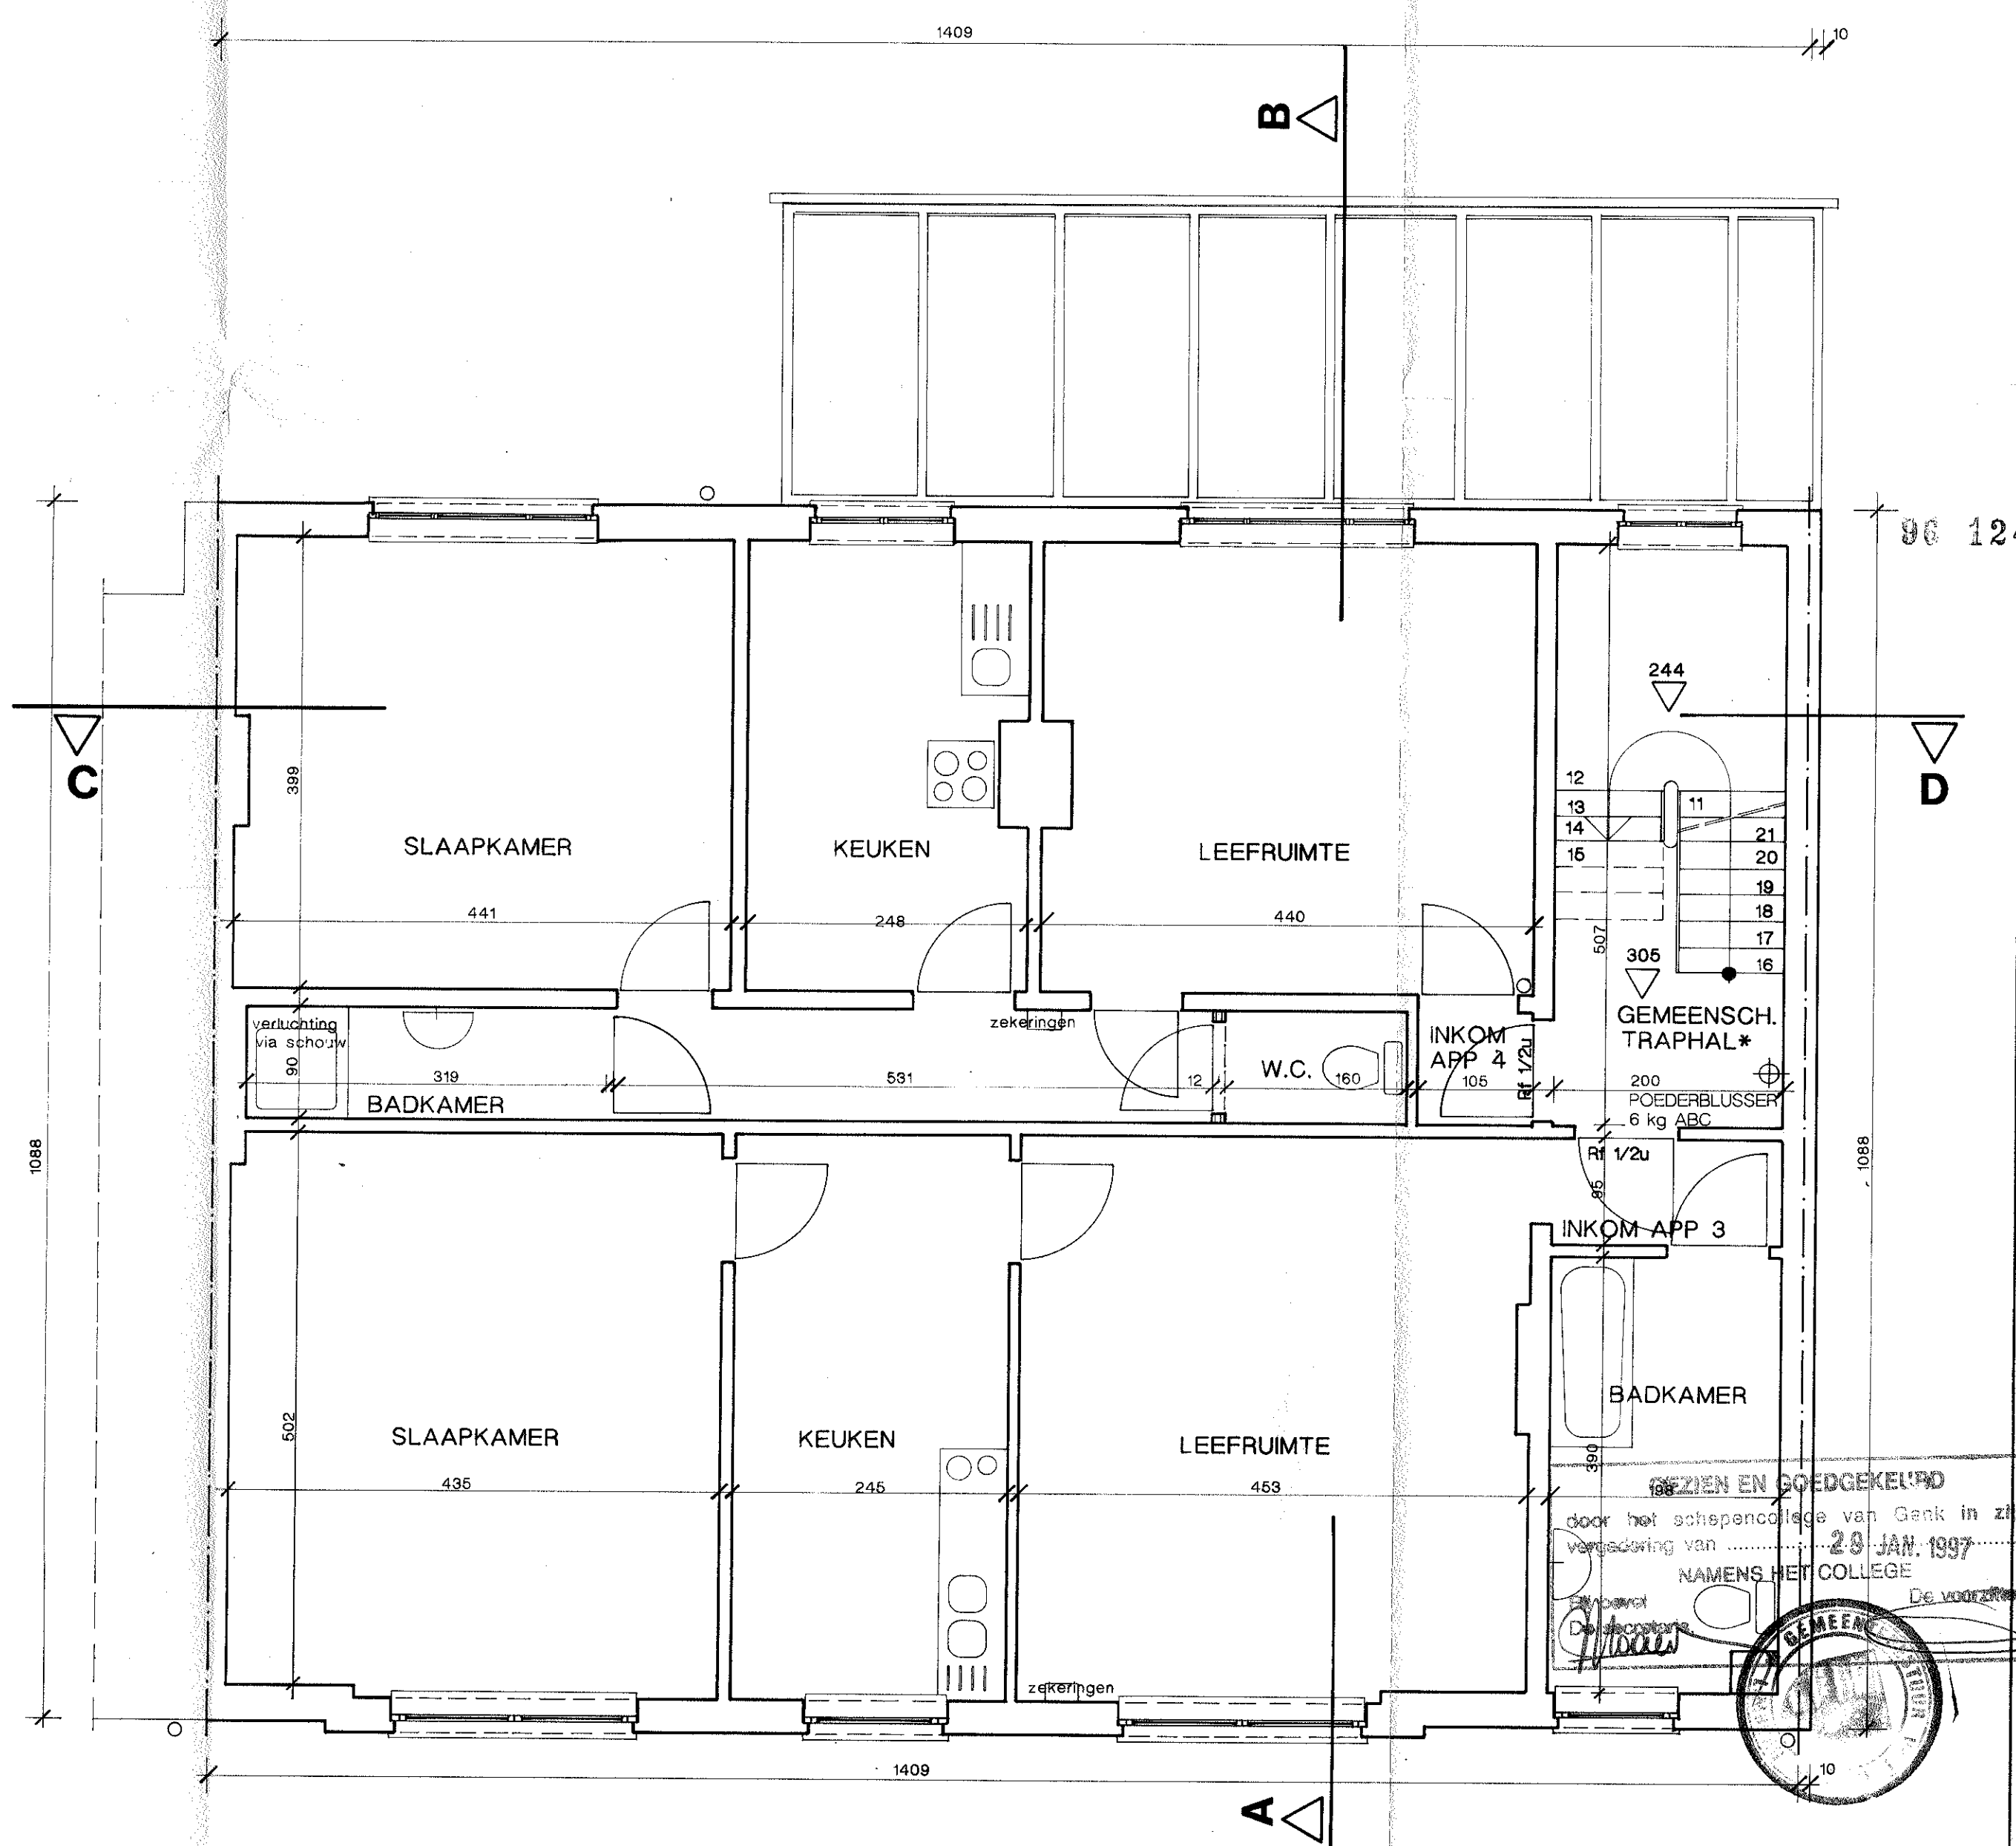

BESTAAND GRONDPLAN VERDIEPING

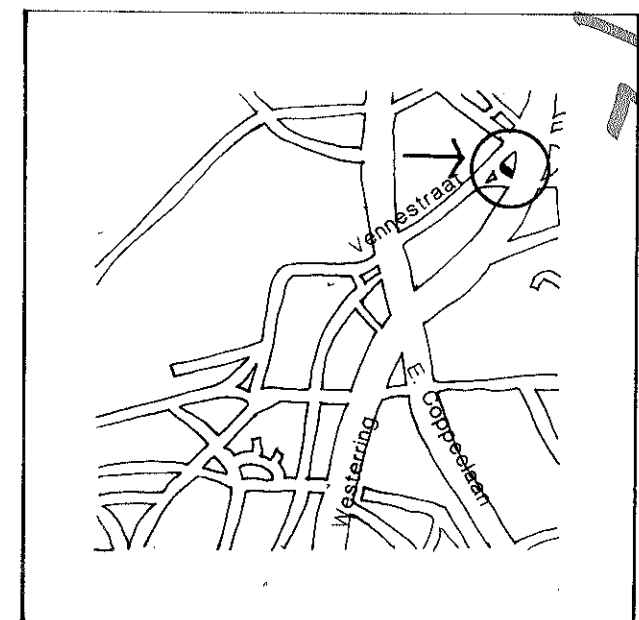

SITUERING

- MATERIALEN**
- GEMEENSCHAPPELIJKE TRAPHAL :
 - PLAFONDBEKLEDING : KLASSE A1, niet ontvlambaar
 - WANDBEKLEDING : KLASSE A2, moeilijk ontvlambaar
 - VLOERBEKLEDING : KLASSE A3, gemiddeld ontvlambaar

- WILZINGEN**
- WUZIGING KELDER :
 - INBRENGEN GARAGES
- Enkel geschreven maatvoering volgen
Maat op werf te controleren
Stichtingsbestuurder

- LEGENDE**
- dicht te metselen openingen
 - af te breken
 - lichte scheidingswanden in gipskartonplaten

Arch. Luc CERULUS
i.s.m.
Arch. Koenraad KLINGELEERS
Arch. Tim VAN BELLEVEN

Hoofstraat 102 - 3600 Genk
Tel/fax : 089/35.84.56
BTW : BE 630.396.669

REGULARISATIE APPARTEMENTEN
VERBOUWEN KELDER & ZOLDER
BOUWEN GARAGES

GRONDPLANNEN en SITUERING

PROVINCIE LIMBURG
Gemeente GENK
Vennestraat 11
Kantoorzaal : St H 11 315/E/2

DOSSIER : 962
SCHALEN : 1/50

DATUM : februari 1996
OKtober 1996