MOL
Afdeling 4
Sectie F
Nr. 371w, 371x

OPMETINGSPLAN

Coördinatenlijst LB'72

Nr	X	Y
A	200973.09	208740.00
B	200959.88	208744.76
C	200962.96	208753.45
D	200973.93	208758.27
E	200976.11	208753.30
F	200978.13	208754.12

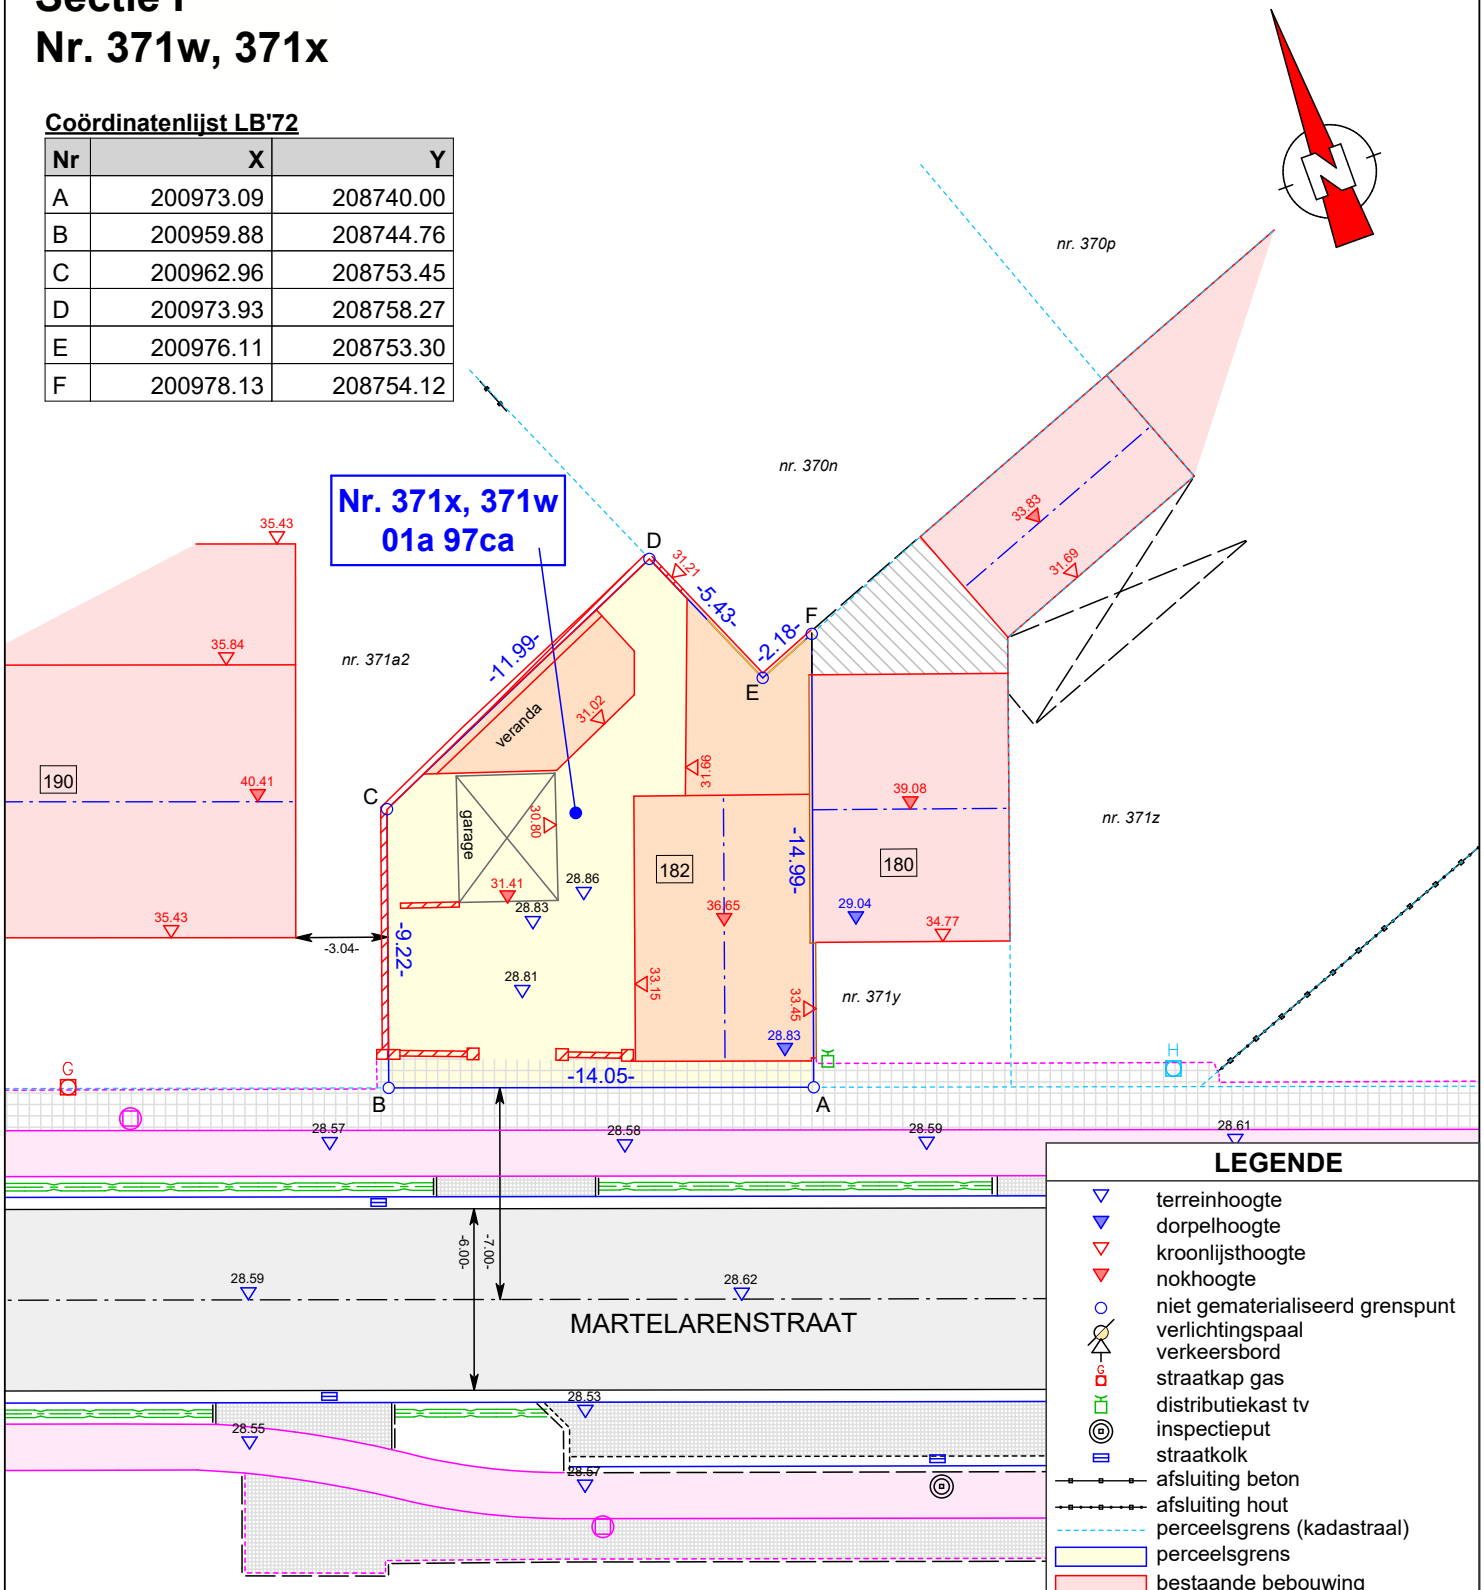

LEGENDE

- terreinhoogte
- dorpelhoogte
- kroonlijsthoogte
- nokhoogte
- niet gematerialiseerd grenspunt
- verlichtingspaal
- verkeersbord
- straatkap gas
- distributiekast tv
- inspectieput
- straatkolk
- afsluiting beton
- afsluiting hout
- perceelsgrens (kadastraal)
- perceelsgrens
- bestaande bebouwing
- bestaande bijgebouwen

Beschrijving der grenzen

Segment	Bron
A-B	Conform rooilijnplan KB 25-5-1964
B-C,C-D	Cfr. bestaande toestand Binnenkant tuinmuur
D-E	Cfr. bestaande toestand – deels binnenkant muur, gemene muur
E-F, F-A	Cfr. bestaande toestand – gemene muur

Plandatum: 19/06/2026
Dossiernummer: OM26272

Datum opmeting: 02/06/2026
Landmeter: DD

LSG landmeters

Stef Geukens, Landmeter - Expert (LAN14/1600), beëdigd voor de rechtbank van eerste aanleg te Turnhout

LSG bv
Dr. Van de Perrestraat 315
2440 Geel

Schaal: 1/250 | Formaat: A4 | Referentie AAPD: 13434/10616