Voor eensluidend afschrift
De Bestuurssecretaris
LELEU P.

PROVINCIE ANTWERPEN
ARRONDISSEMENT TURNHOUT
GEMEENTE MOL

Mij bekend om gevoegd te worden bij het koninklijk besluit van 30-3-1976
De Staatssecretaris voor Ruimtelijke Ordening en Huisvesting
L. DHOORE

Rooi-Onteigeningsplan
B.W. nr 247
DALSTRAAT

VOORLOPIG GOEDGEKEURD DOOR DE GEMEENTERAAD VAN MOL IN
ZITTING VAN 12/2/1973
OP BEVEL
DE SECRETARIS
DE BURGEMEESTER

HET COLLEGE VAN BURGEMEESTER EN SCHEPENEN BEVESTIGT DAT ONDERHAVIG PLAN TEN GEMEENTEHUIZE TER INZAGE VAN HET PUBLIEK WERD NEERGELEGD GEDURENDE HET OPENBAAR ONDERZOEK VAN 7/10/1973 TOT 22/10/1973
OP BEVEL
DE SECRETARIS
DE BURGEMEESTER

BEPAALD GOEDGEKEURD DOOR DE GEMEENTERAAD VAN MOL IN
ZITTING VAN 17/12/1973
OP BEVEL
DE SECRETARIS
DE BURGEMEESTER

SCHAAL 1/500 | DATUM-10.11.72 | DOSSIER 1777/B16

DE GEMEENTELIJKE TECHNISCHE DIENST

OPGEMAAKT DOOR	OPGEMETEN DOOR	VOORGESTELD DOOR
P. Vanderhulst	G. Dyckmans	J. Loffens
EA. TA.	M.S. OG.	ING. HOOFD T.D.

SITUATIEPLAN

ZIE BIJGEVOEGD PLAN

LEGENDE

SCHAAL 1/

- Nieuwe voorg rooilyn
- Later voor te stellen rooilyn
- 416 Perceelsgrens + kad nrs.
- Sloten
- Betonplaten
- Gemetste afsluiting
- Haag of houtkant
- Draad afsluiting
- Houten afsluiting
- Maatlynen
- ⑤ volgnummers
- Kad. opp.
- Te onteig. opp.
- Best. gebouwen
- aslyn weg
- Te onteigenen

Staat der Woningen:
O.½V. oud half verdiep
N.ZV. Nieuw zonder verdiep
N.1V. Nieuw één verdiep
G.1V. Goed één verdiep
N.½V. Nieuw half verdiep

FRANSVELD B.W. nr 42
CD=5.58m
DA=87.00m
AJ=24.00m
QP=273.00m
SR=7.74m
JE=96.00m
PN=397.00m
EF=412.00m
ML=79.34m
LI=7.45m
GH=6.73m
NN=9.76m
FG=93.50m
SECTIE G
BUURTWEG nr 7 BRANDSTRAAT

Tabel der onteigeningen

onteigende instantie: MOL DE GEMEENTE

volgn van het plan	Kadaster Sectie	Kadaster Nummer	Kadaster Legger	Naam en voornaam der eigenaars	woonplaats	Aard der eigendom	Schatt der grond per Ha	Grootte volgens kadaster a	Grootte volgens kadaster ca	Opp der inlyving a	Opp der inlyving ca	Te bet som voor inlyving	Te bet som voor verschil vergoed	Totaal der te betalen sommen	Aanmerkingen
1	G	7m^2	5764	Goelen-Vandeweyer, Fransveld 41	Mol	huis		6	42	2	97				
2		7n^2	6033	Smaers-Verrees, Fransveld 39	Mol	huis		2	65	0	15				
3		6L	5734	Daemen-Van Gompel, Fransveld 57	Mol	huis		5	07	0	24				
4		6k	5815	Mertens-Boonen C., Fransveld 55	Mol	huis		6	14	2	73				
5		12b	529	Kemps-Meeuws G., Ginderbuiten 255	Mol	bouwl.		25	80	1	58				
6		13b	529	idem		bouwl.		17	75	1	05				
7		13c	7739	Slegers-Ruelens Cl., Fransveld 5	Mol	bouwl.		5	35	0	70				
8		13d	529	Kemps-Meeuws G., Ginderbuiten 255	Mol	bouwl.		5	12	0	70				
9		14t	7535	Vanhoudt-Mertens p., Dalstraat 82	Mol	huis		8	87	0	91				
10		16d	7544	Vreys L., Brandstraat 190	Mol	bouwl.		7	40	1	07				
11		16e	5841	Poppeliers-Cuypers, Fransveld 67	Mol	bouwl.		8	54	0	65				
12		15a	6019	1. Ooms A., Fransveld 61 2. Ooms J.	Mol	bouwl.		8	53	0	86				
13		15b	7021	Cools-Verrees J., Dalstraat 76	Mol	huis		8	82	0	88				
14		18c	6832	Berghmans-Leppens, Dalstraat 74	Mol	huis		7	94	0	86				
15		18d	7363	Vandeperre-Ruts J., Dalstraat 72	Mol	huis		7	36	0	64				
16		18g	6958	Van Dingenen-Cuypers, Dalstraat 70	Mol	huis		3	42	0	68				
17		18i	6964	Vanhoof-Van Din genen Fr., Dalstraat 68	Mol	huis		3	53	0	62				
18		19e	523	Huysmans-Geysen de Kind. Ginderbuiten 256	Mol	bouwl.		1	33	1	33				
19		19f	4656	Huysmans-Maes J., Ginderbuiten 256	Mol	bouwl.		41	78	0	57				
20		20	5897	Vanhoof-Luyten Fr., Ginderb. 233	Mol	bouwl.		34	90	1	93				
21		21c^2	5897	idem		bouwl.		14	71	0	93				
22		21d2	5935	Willekens-Vanhoof E., Ginderb. 231	Mol	bouwl.		14	34	1	02				
23		21g2	5935	idem	Mol	bouwl.		6	05	1	07				
24		22g	3094	1. Vercauteren E., Voogdijstr. 26 2. Vercauteren R., Molenstr 19	Mol	bouwl.		30	05	1	62				
25		22h	3025	Dierckx-Vanhoof V., Toemaathoek 3	Mol	bouwl.		40	45	2	39				
26		21k	3064	Roeymans-Vanhoof J., Ginderb. 221	Mol	bouwl.		36	05	2	84				
27		24a	4224	Boons-Huysmans De Kind. Kempenstraat 10	Mol	bouwl.		16	95	1	10				
28		25c	4224	idem		bouwl.		15	50	0	77				
29		26p	6189	Jacobs-Vanhoof J., Dalstraat 40	Mol	bouwl.		5	97	1	02				
30		26o	5610	Meynen-Peeters L., Dalstraat 38	Mol	bouwl.		5	83	1	02				
31		27n	6046	Van Arwegen-Vernelen J., Rozenberg 157	Mol	huis		6	96	1	51				
32		27h	6154	1. Geerinckx-Engelen, Dalstraat 34 2. Geerinckx-Lambrechts G., Toemaathoek 108	Mol	bouwl.		9	90	1	47				
33		28m	6607	De Bie-Robeyn K., Dalstraat 32	Mol	bouwl.		5	47	1	03				
34		29b^2	5726	Cools - Dewit L., Dalstraat 30	Mol	bouwl.		6	03	1	22				
35		29c^2	6505	Van Gestel-Verrees K., Dalstr. 28	Mol	huis		5	14	0	69				
36		29f^2	543	Molenberghs-Vande Craen, Kempenstraat 30 Mol	Mol	bouwl.		6	03	0	63				
37		30c^{ex}	4758	Vandenbergh-Vandeweyer Turnh.baan 25	Mol	bouwl.		5	25	0	80				
37A		30c^{ex}		Meynen-Vanhoudt Sluis 87	Mol	bouwl.		5	25	0	85				
38		31i	3793	~~Hooyberghs-Meynen J., Kempenstr. 40~~	Mol	bouwl.		4	70	0	93				
39		31k	6887	Hooyberghs-Molenberghs L. Dalstraat 20	Mol	bouwl.		4	48	0	85				
40		31h	3793	Hooyberghs-Meynen, Kempenstraat 40	Mol	bouwl.		4	80	0	77				
41		31f	6177	Hooyberghs-Vleugels R., Dalstr 16	Mol	bouwl.		3	09	0	95				
42		34n	7398	De Bal-Claes L., Dalstraat 12	Mol	huis		17	66	1	14				
43		34i	4243	Daems-Gevers Fr., Brandstraat 62	Mol	bouwl.		19	95	2	17				
44		35b	1781	Mol de commissie		vage grond		10	31 70	10	31 70				
45		36k	6867	Fiten-Joos J., Dalstraat 19	Mol	bouwl.		6	38	0	31				
46		36i	6867	idem		huis		2	14	0	52				
47		36l	6934	Raus-Luyten P., Dalstraat 21	Mol	huis		7	93	0	85				
48		41k	6079	Vercaigne-Van Geel J., Dalstr 23	Mol	bouwl.		9	05	1	00				
49		41p	5993	Hooyberghs-Vercaigne K. Dalstraat 25	Mol	bouwl.		8	92	0	98				
50		41u	498	Jaspers-Geerts N., Dalstraat 27	Mol	huis		7	48	0	70				
51		41t	6972	Van Meert-Jaspers G., Dalstr 29	Mol	huis		7	90	0	70				
52		41l	498	Jaspers-Geerts N., Dalstraat 27	Mol	bouwl.		8	92	0	80				
53		42e	2301	Loos-Fonteyn K., Dalstraat 35	Mol	huis		22	55	2	15				
54		42b	4676	Maerschalk-Van Olmen, Brandstr. 95	Mol	bouwl.		22	80	2	04				
55		43b	7207	Berghmans A. Steenweg op Wijgmaal 26	Pser	bouwl.		8	75	0	77				
56		43c	7206	Berckmans-Van Craenendonck 1 Meilaan 8	Balen	bouwl.		8	78	0	68				
57		43d	7286	Van Waelderen-Delaet J. Oostervennestraat 27	Mol	bouwl.		9	12	0	60				
58		44i	5340	1. Beckers-VanGestel, Kolburnlei 44 ~~2. Vanhoof-Janssens L., Korenbloemstraat 9~~	Mol Mol	bouwl.		24	66	1	02				
59		44d	1986	Claes-Lodewijckx J., Brandstr 60	Mol	bouwl.		19	25	0	53				
60		45b	3110	Berghmans-Veugels J., Heuvelstr 22	Mol	bouwl.		15	90	0	48				
61		45d	4004	Berghmans-Vleugels, Heuvelstr. 22	Mol	bouwl.		13	60	0	55				
62		46b	5754	Fonteyn-Michiels J., Dalstraat 57	Mol	bouwl.		16	80	1	26				
63		47e	6814	Vreys-Hooyberghs J., Sluis 149	Mol	bouwl.		25	85	1	56				
64		48	363	Ooms-Ooms J., Sluisstraat 221	Mol	bouwl.		33	75	2	13				
65		49b	7409	Droeghmans-Lips P. St.-Antoniusstraat 55 Heist aan Zee	Heist a/Zee	bouwl.		8	27	1	00				
66		49a	7407	Droeghmans J., Sluis 161	Mol	bouwl.		7	87	1	07				
67		50b	5590	Kaen-Meyers de Wed. + Kind. Brandstraat 231	Mol	bouwl.		27	10	1	66				
68		50a	7671	Vos-Vanhoof J., Heidebloemstr 26	Mol	bouwl.		27	15	1	57				
69		51b	1046	Eelen-Van Dingenen, Dalstraat 77	Mol	bouwl.		25	23	1	26				
70		52d	7742	Swinnen-Hannes Fr., Acaciastr. 5	Mol	bouwl.		8	04	0	65				
71		52e	1852	Vanhoof-Lombart L., Lentestr. 12	Hasselt	bouwl.		6	85	0	81				
72		52a	976	Smeyers-Roeymans L., de Kind. Brandstraat 207	Mol	bouwl.		30	25	1	43				
73		53b	7504	Luyten-De bie J., Dijckstraat 25	Dessel	bouwl.		15	97	1	47				
74		54	529	Kemps-Meeuws G., Ginderbuiten 255	Mol	bouwl.		41	05	2	05				
75		55e	2779	Jacobs-Meeus J. de Wed. en Kind. Wezel 55	Mol	weg		2	32	2	10				
76		56	54	1. Van Hoof-Dierckx P, Brandstr 204 2. Wed. Dierckx-Hooyberghs, Brandstraat 204	Mol	bouwl.		36	20	1	71				
77		57	1269	Caers-Renders de Wed. + Kind. Gompelbaan 155	Mol	bouwl.		57	45	1	90				
44A		35b^{ex}	–	Engelen-Van Staay Violettenstr 46	Vorst-Kempen	bouwl.		7	30 80						
44B		35b^{bex}	–	Maerschalck-Maerschalck Th. Brandstr 93	Mol	bouwl.		6	06 50						
44C		35b^{bcx}	–	Roothans-Tuntelaers J. Meergorenb 157	Mol	bouwl.		6	75						

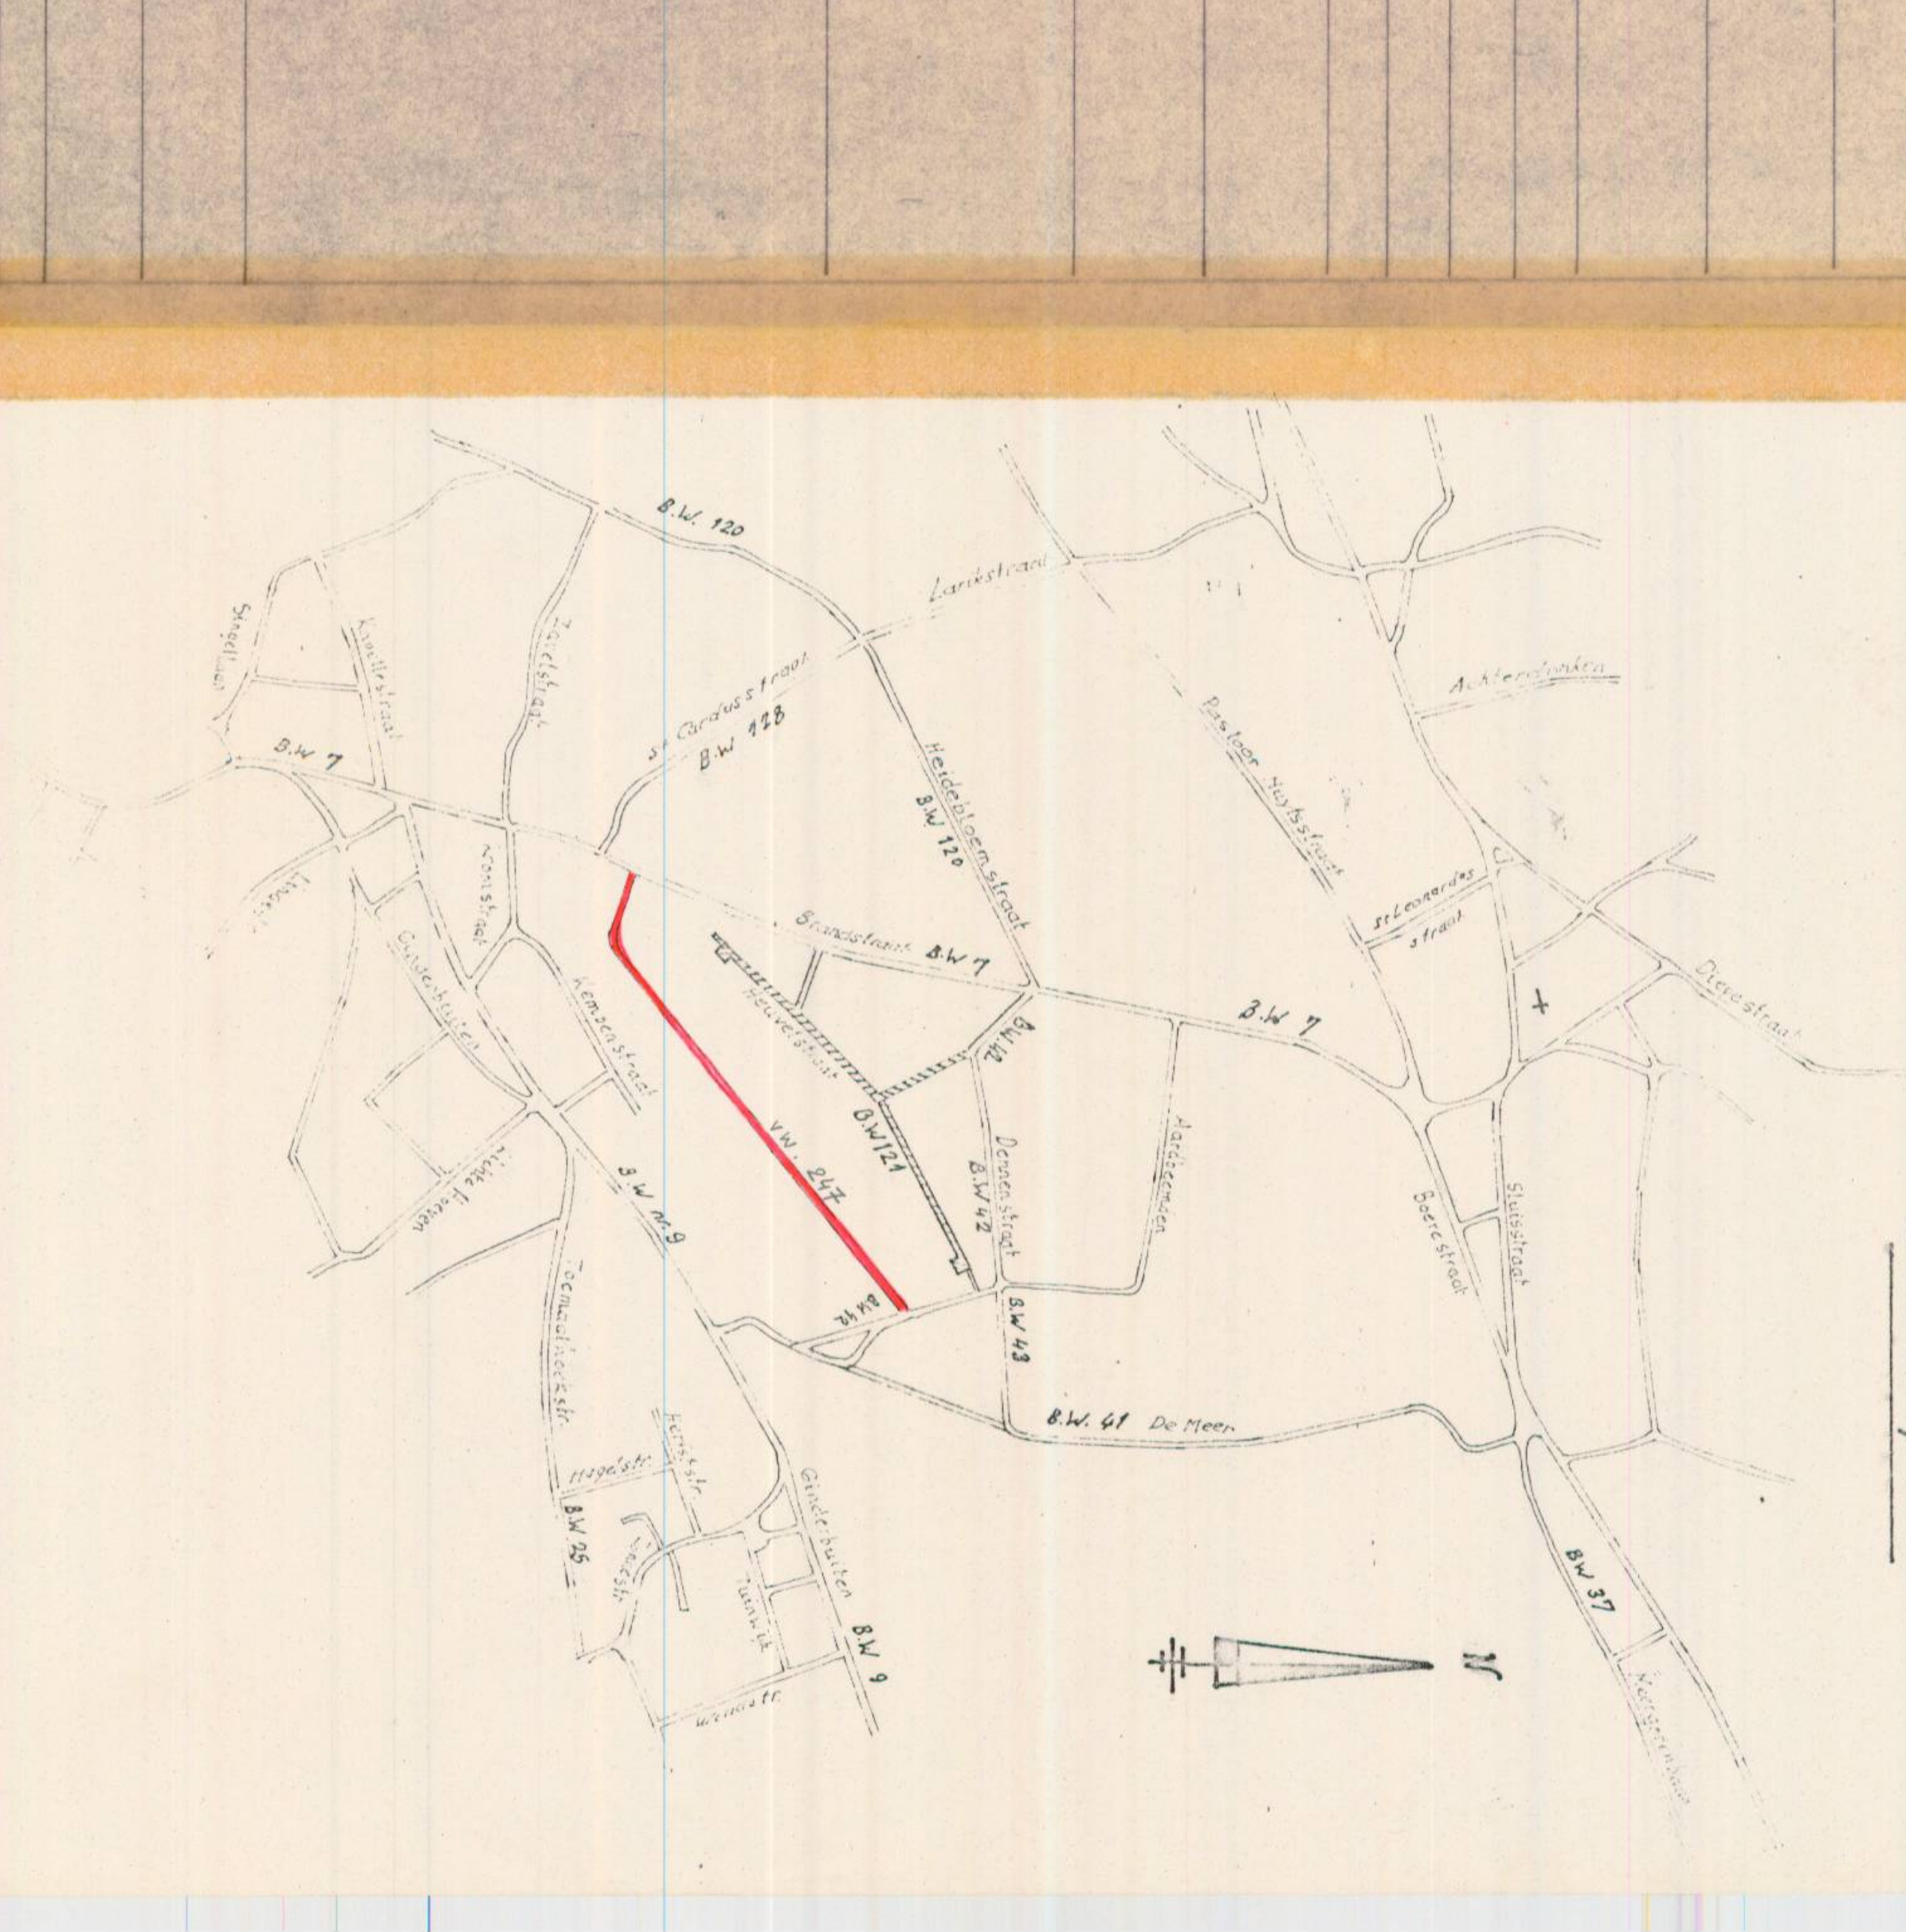

Algemeen liggingsplan
Schaal: 1/10000