

Provincie : ANTWERPEN  
 Gemeente : MOL  
 Sectie : C - 5° afdeling  
 Nummer : 498E









 










 
## OPMETINGSPLAN

cfr gunstig stedenbouwkundig attest SA 2025/9 dd 11.03.2026  
 refrn afbakeningsplan: 13435-10549

LOT	KADASTRAAL NUMMER	OPPERVLAKTE
498E	04 a 68 ca	

DE NIET BESCHREVEN HOEKPUNTEN WERDEN NIET GEMATERIALISEERD

### LEGENDE

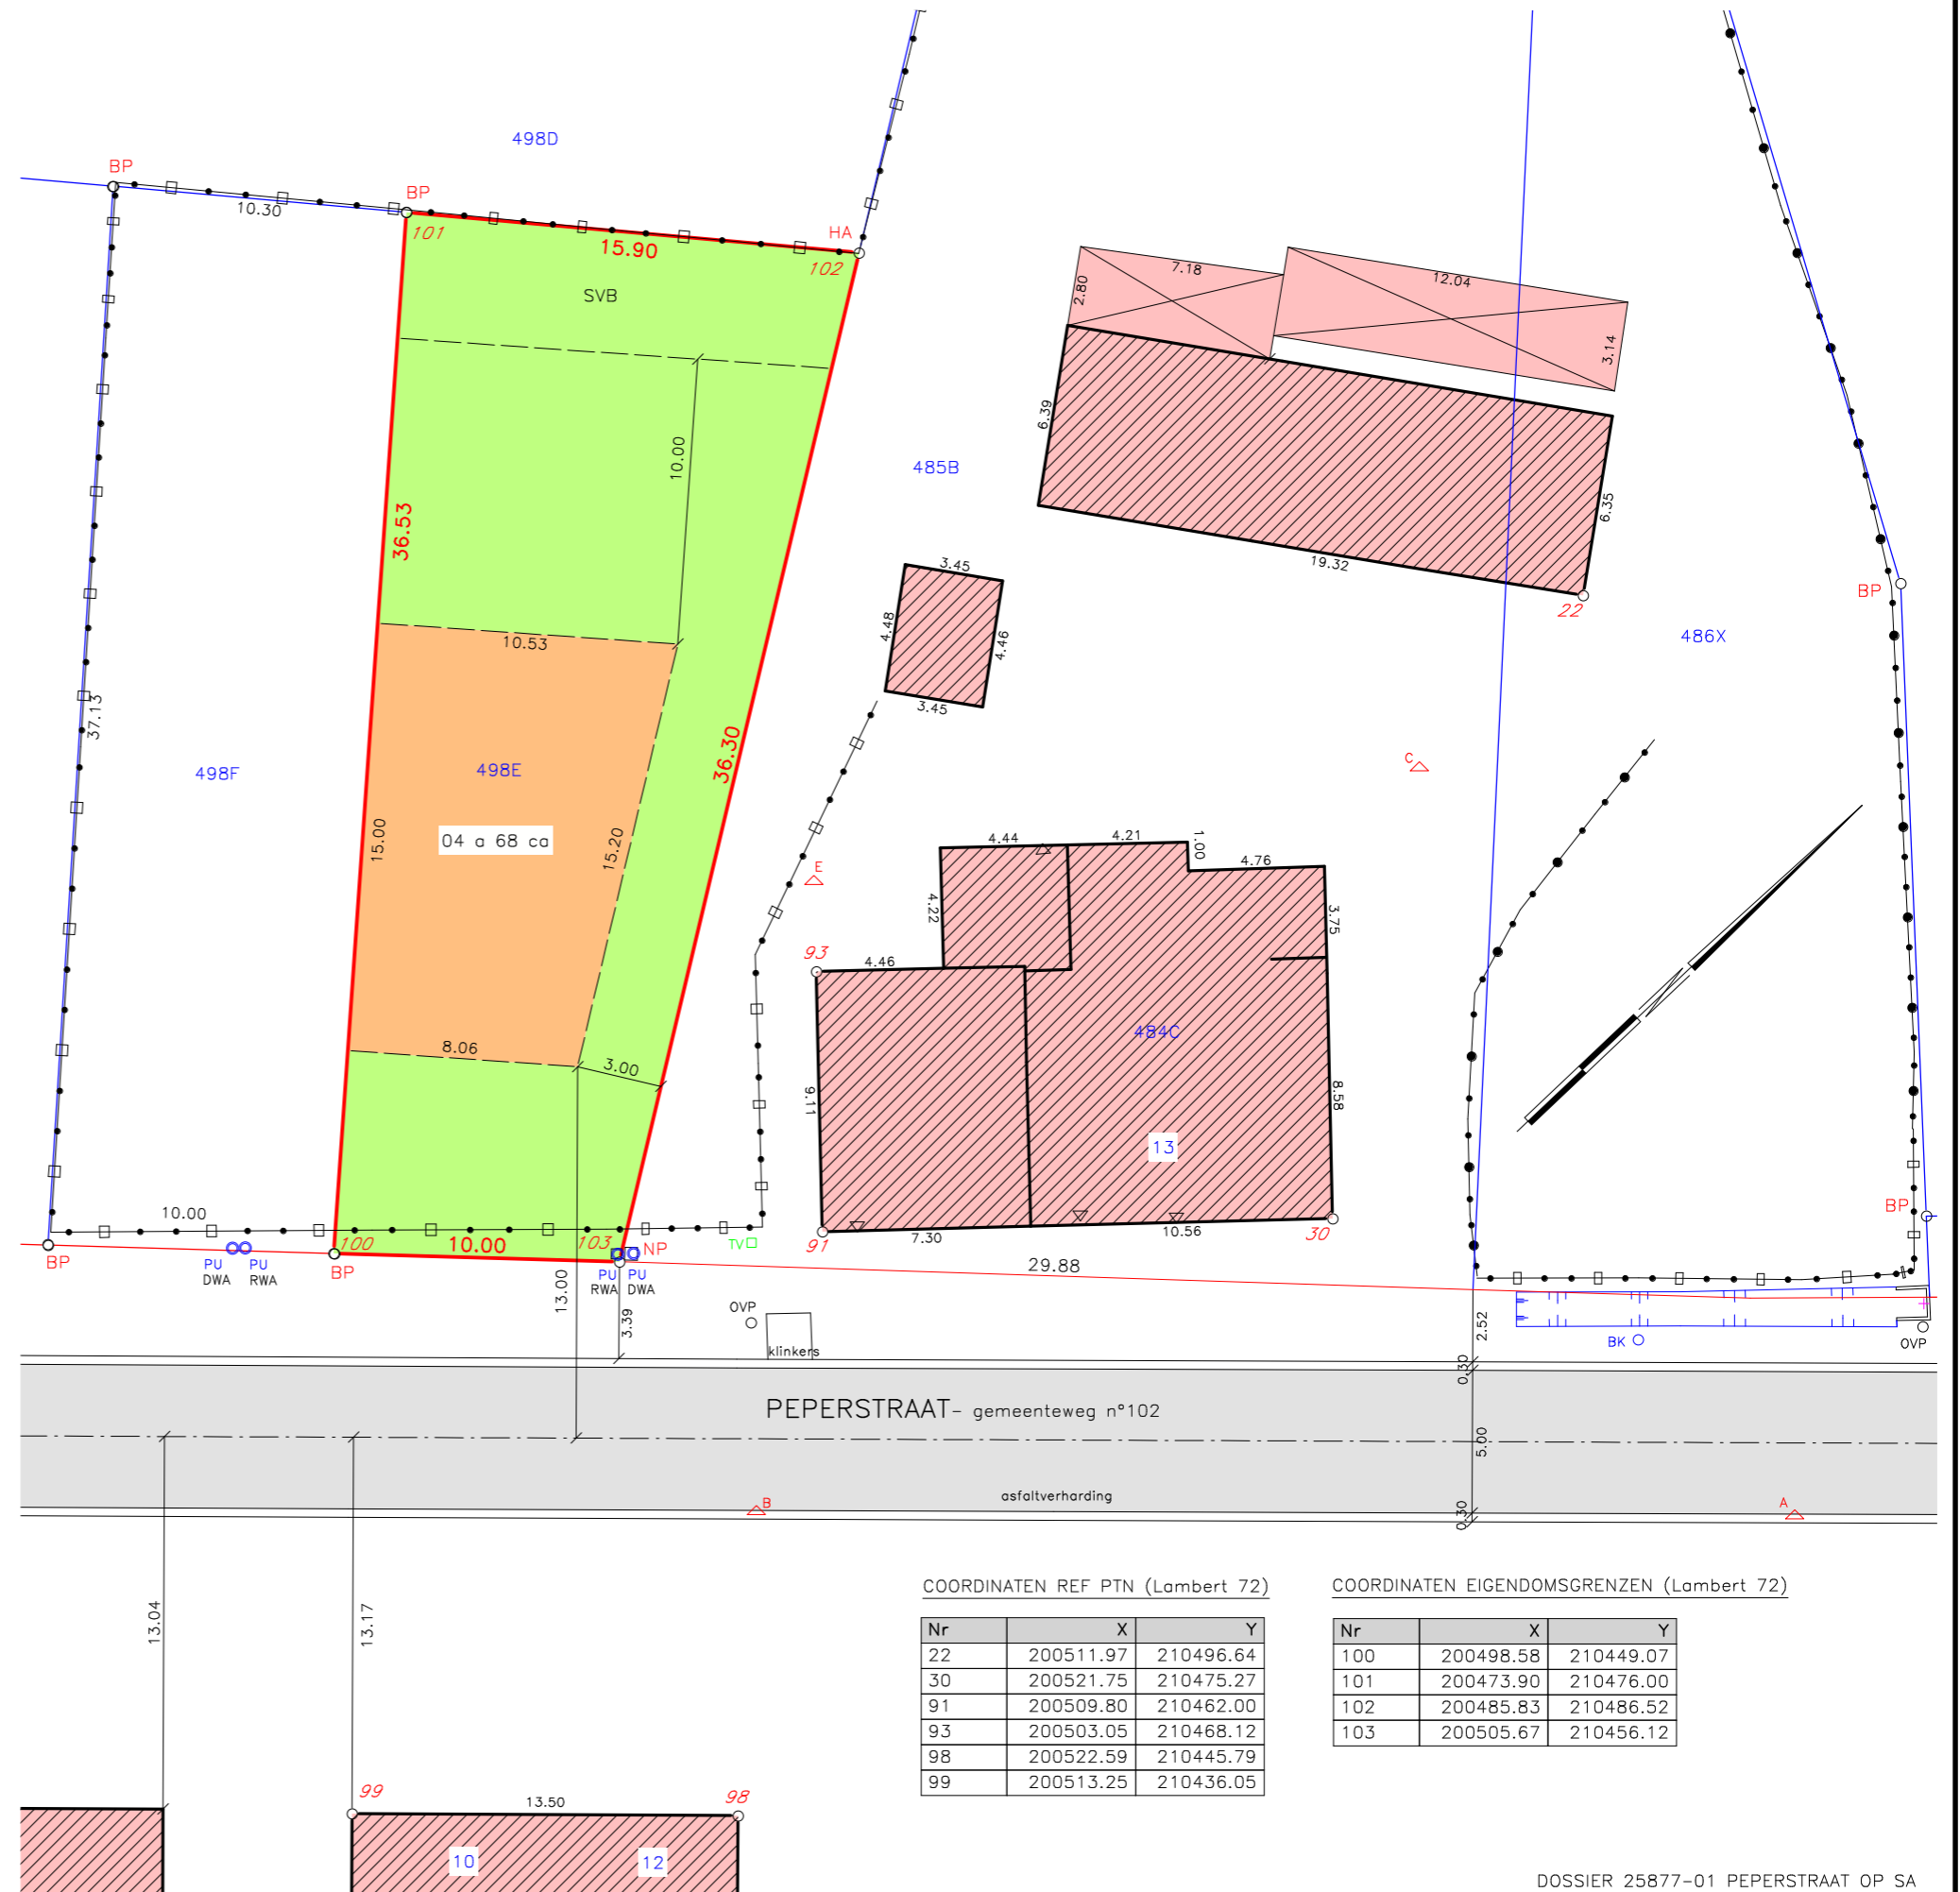
-  BP bestaande scheidingspaal
-  NP nieuwe scheidingspaal
-  HA hoekpaal afsluiting
-  straatkolk
-  IP inspectieput rioleringsstelsel
-  PU controleputje riolering RWA/DWA
-  BK brandkraan
-  SW sleutelmond water
-  OVP openbare verlichtingspaal
-  afsluiting betonplaten
-  afsluiting draad
-  houten afsluiting
-  gebouw
-  constructie
-  rijweg
-  perceelsgrens
-  rooilijn
-  kadastrale grens (grafisch weergegeven)
-  strook voor hoofdgebouw: gekoppelde ééngezinswoning  
\*profiel cfr gunstig SA 2025/9 dd 11.03.2026
-  SVB strook voor bijgebouwen cfr gunstig SA 2025/9 dd 11.03.2026

### BESCHRIJVING GRENZEN:

- \* 100-101-102-103-100: bestaande grens cfr. opmetingsplan landmeter L. Michel dd 31.07.2013 refrn 13435-10150
- 101-102: afsluiting deels aan perceel 498D en deels aan 498E rest niet gematerialiseerd

Aldus opgemeten, afgepaald en in plan gebracht door ondergetekende, Livens Johan, landmeter-expert beëdigd door de Rechtbank van Eerste Aanleg van Turnhout Inschrijvingsnummer LAN 08/1393

Geel, 24 maart 2026

### COORDINATEN REF PTN (Lambert 72)

Nr	X	Y
22	200511.97	210496.64
30	200521.75	210475.27
91	200509.80	210462.00
93	200503.05	210468.12
98	200522.59	210445.79
99	200513.25	210436.05

### COORDINATEN EIGENDOMSGRENZEN (Lambert 72)

Nr	X	Y
100	200498.58	210449.07
101	200473.90	210476.00
102	200485.83	210486.52
103	200505.67	210456.12