


- PROCES-VERBAAL VAN OPMETING -


Gemeente: **AALBEKE**

Sectie: **B**

PLAN van 2 PERCELEN BOUWGROND

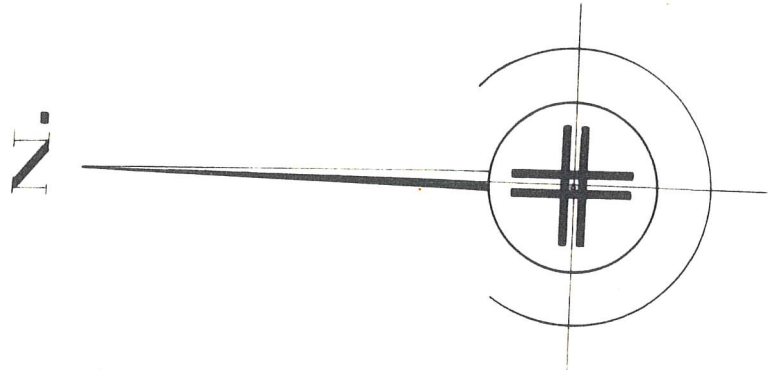

GROENE ZONE
AALBEKE, de Gemeente

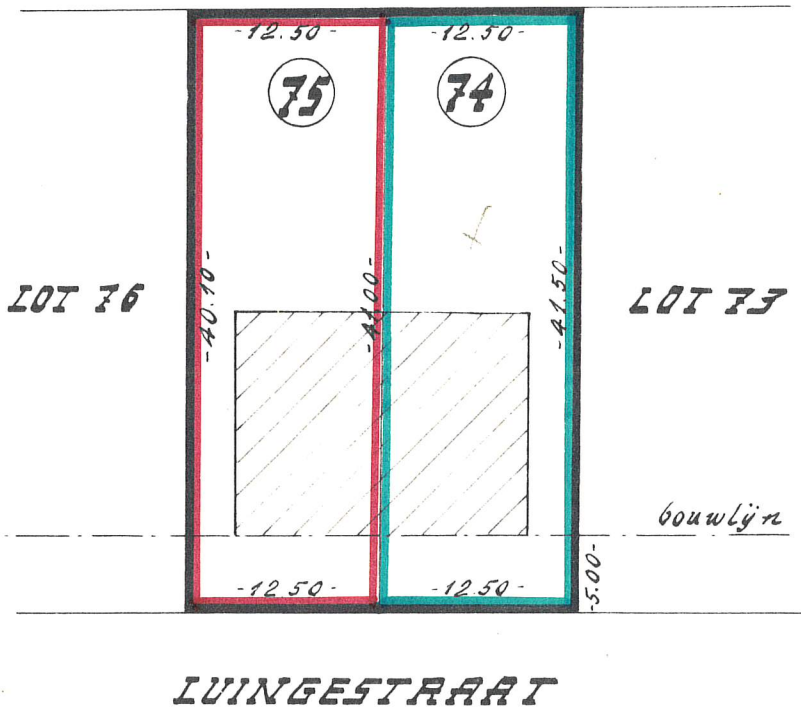

- TABEL -

SCHAAL: **1/500**

Echt en nauwkeurig verklaard,

leper. 24 november 1960

De Meetkundige-Schatter.

W. DEBOODT of

J. DEMEIJERE.

Lot nr	Aard	Ligging	Kadaster		Oppervlakte				
			S ^{te}	Nummers	ha	a	ca	dma	
74	Bouwgrond	Luingestr.	B	507 ^{deel} - 508 ^a		05	16	25	
75	Bouwgrond	" "	B	508 ^{a/deel}		05	07	50	
						10	23	75	