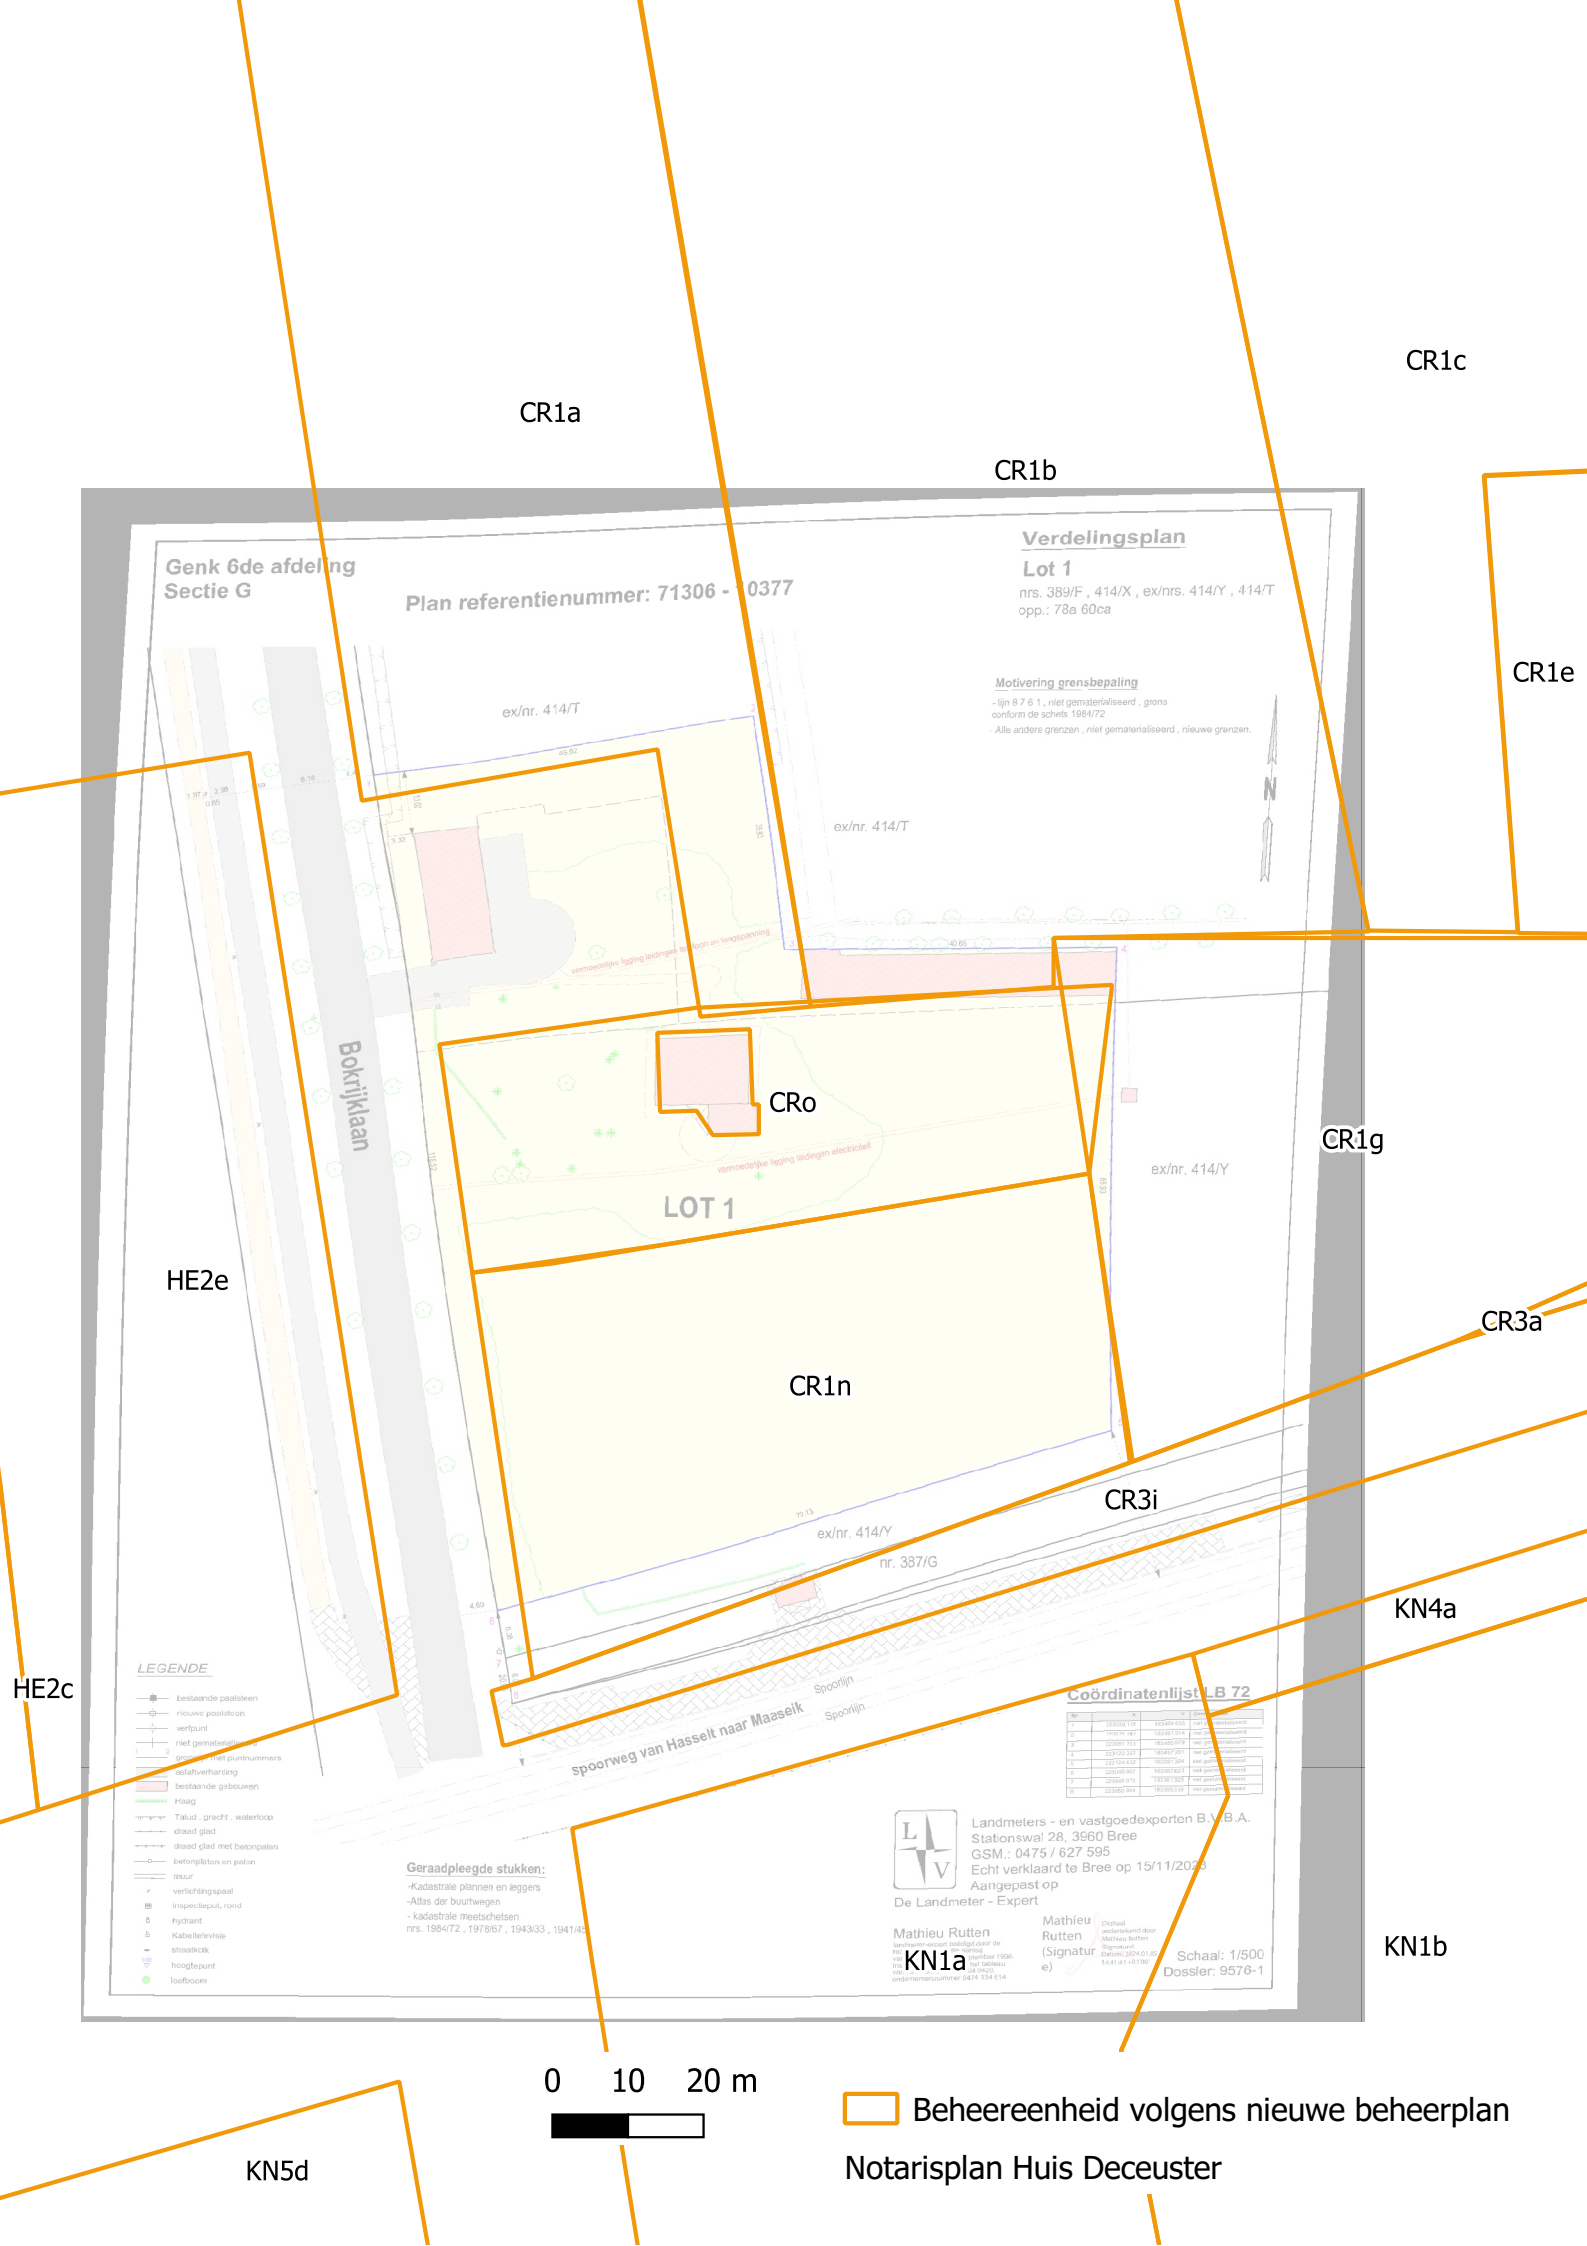
CR1a
CR1b
CR1c
CR1e
CR1g
CRo
CR1n
CR3a
CR3i
KN4a
KN1b
KN1a
KN5d
HE2e
HE2c
Genk 6de afdeling
Sectie G
Plan referentienummer: 71306 - 10377
Verdelingsplan
Lot 1
nrs. 389/F , 414/X , ex/nrs. 414/Y , 414/T
opp.: 78a 60ca
Motivering grensbepaling
ex/nr. 414/T
ex/nr. 414/Y
nr. 387/G
Bokrijklaan
LOT 1
Spoorlijn
spoorweg van Hasselt naar Maaseik
LEGENDE
Coördinatenlijst LB 72
Geraadpleegde stukken:
-Kadastrale plannen en leggers
-Atlas der buurwegen
- kadastrale meetschetsen
Landmeters - en vastgoedexperten B.V.B.A.
Stationswal 28, 3960 Bree
GSM.: 0475 / 627 595
Echt verklaard te Bree op 15/11/2023
Aangepast op
De Landmeter - Expert
Mathieu Rutten
Schaal: 1/500
Dossier: 9576-1
0 10 20 m
Beheereenheid volgens nieuwe beheerplan
Notarisplan Huis Deceuster