GOORBOSSTRAAT

TESTERSDREEF

H58r2 H58h7 H58f7 H58x4 H58y4 H58z7 H58y7 H58l7 H58k7 H58a8

57 55 53 51 49 5 7 13

C -25.00- D

-51.27-

-51.28-

B -12.40- F -12.59- E

-47.30- -48.02- -48.73-

A -12.00- -12.53- H -12.49- G

-3.00- -9.45- -9.53- -3.00-

-17.00- -17.00- -17.00-

-3.00- -9.49- -9.49- -3.00-

grens volgens plan msog Rombaut F., dd 9/2/1990

grens volgens plan landmeter-expert Roel Bemaert's, dd 8/11/2010

nieuwe grens

nieuwe grens

LOT 3
Opp.: 1281 m²
H58g7/deel

RESERVERINGSNUMMER:
11682 H 0058/00 T008 P0000

LOT 1:
Opp.: 593 m²
H58g7/deel

RESERVERINGSNUMMER:
11682 H 0058/00 R008 P0000

LOT 2:
Opp.: 606 m²
H58g7/deel

RESERVERINGSNUMMER:
11682 H 0058/00 S008 P0000

Zone voor eengezinswoning

Zone voor eengezinswoning

TV

Coördinatenlijst (lambert'72 stelsel)

Nr	X	Y	Commentaar
A	161495.92	227674.28	n.t.m.g.
B	161502.81	227721.07	n.t.m.g.
C	161510.28	227771.80	n.t.m.g.
D	161535.00	227768.08	n.t.m.g.
E	161527.51	227717.35	n.t.m.g.
F	161515.07	227719.23	n.t.m.g.
G	161520.41	227669.14	n.t.m.g.
H	161508.18	227671.71	n.t.m.g.

n.t.m.g.= nog te materialiseren grenspunt

LEGENDE

- Deksel huisaansluiting
- Dorpel deur
- Grenspaal
- Hoogtepunt
- Kroonlijst
- Loofboom
- Loofboom klein
- Nok
- Punt draad
- Riooldeksel 4H
- Rioolderksel rond
- ScharnierPunt
- Straatkolk
- Straatpot Hydrant
- Straatpot telefonie
- Struik
- Verlichtingspaal
- Beplantingsgrens
- Draadafsluiting
- Gevel bijgebouw
- Gevel gebouw
- Haag
- Kadastrale grens
- Muur
- Perceelgrens
- Plaatafsluiting
- Prikkeldraad
- Weg verhard

HOOGTE IN TAW / LAMBERT '72

0 5 10 15 20 25 30
Meter

1/300

Door het afdrukken van een PDF op papier kan er verschaling voorkomen. Gelieve dit steeds te controleren.

OMV-nummer : 2026021577

Planreferentie: 11682/10849

Gemeente WUUSTWEZEL
GOORBOSSTRAAT 53

KEGELS LANDMETER-STUDIEBUREAU BV
Marcel De Backerstraat 9 - 2180 EKEREN - 03 665 22 26

VERKAVELINGSPLAN
NIEUWE TOESTAND


Kadastrale ligging
WUUSTWEZEL, Afdeling 2, Sectie H, Nummer 58G7

Geraadpleegde bronnen
- zie beschrijving in het plan

Deskundige
Figuratief plan opgemaakt
door ondergetekende beëdigde landmeter-expert,
optredende voor KEGELS Landmeter-Studiebureau bv

Ing. Philip Kegels, M.Sc. -LAN 151646
Marcel De Backerstraat 9 te 2180 ANTWERPEN
03/ 665.22.26 - info@kegelsexpert.be

Liggingsplan — Schaal: 1/3500

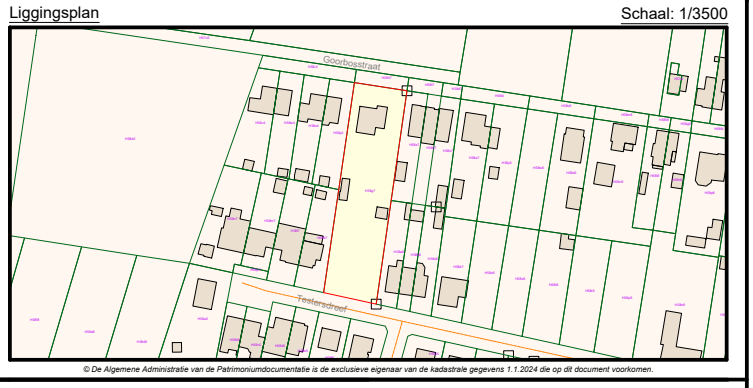

© De Algemene Administratie van de Patrimoniumdocumentatie is de exclusieve eigenaar van de kadastrale gegevens 1.1.2024 die op dit document voorkomen.

Getekend: PDS dd. 17/02/2026	Plan: A B C D E F G H I J K L M
Schaal: 1/300 - A3-formaat	Dossier nr.: 2025.11.184