

**PROCES-VERBAAL
VAN OPMETING EN AFBAKENING**

In het jaar tweeduizend vierentwintig de 10^{de} juli;

is ondergetekende **FILIP BRANCKAERT**, landmeter – expert,
wettelijk beëdigd voor de Rechtbank van Eerste Aanleg te Brussel,
ingeschreven op het tableau van de Federale Raden van Landmeters - experts
(LAN040692). Tel.: 02/460.73.04.

Kantoren gevestigd te **1755 GOOIK, Edingsesteenweg 119 b;**
1500 HALLE, Cypriaan Verhavertstraat 94/001;

overgegaan tot de opmeting en afbakening van:

Gemeente Sint-Pieters-Leeuw (2^e afdeling)

Lot 1:

Een woonhuis met aanhorigheden en tuin, gelegen aan de Lentelaan 8,
kadastraal bekend sectie E nr. 429 s2
en zoals deze eigendom staat afgebeeld op het plan hiernaast.

Er werd een oppervlakte in bevonden van **TWEE AREN TWEEENDERTIG
CENTIAREN (02a 32ca)**.

Lot 2:

Een woonhuis met aanhorigheden en tuin, gelegen aan de Lentelaan 12,
kadastraal bekend sectie E nr. 429 r2
en zoals deze eigendom staat afgebeeld op het plan hiernaast.

Er werd een oppervlakte in bevonden van **TWEE AREN EENENNEGENTIG
CENTIAREN (02a 91ca)**.

Als bewijs hiervan heb ik onder dagtekening als hierboven onderhavig proces-verbaal
opgemaakt en ondertekend.



Planreferentie AAPD:

F. BRANCKAERT

Gemeente Sint-Pieters-Leeuw

2e afdeling

Sectie E nrs. 429 r2 & 429 s2

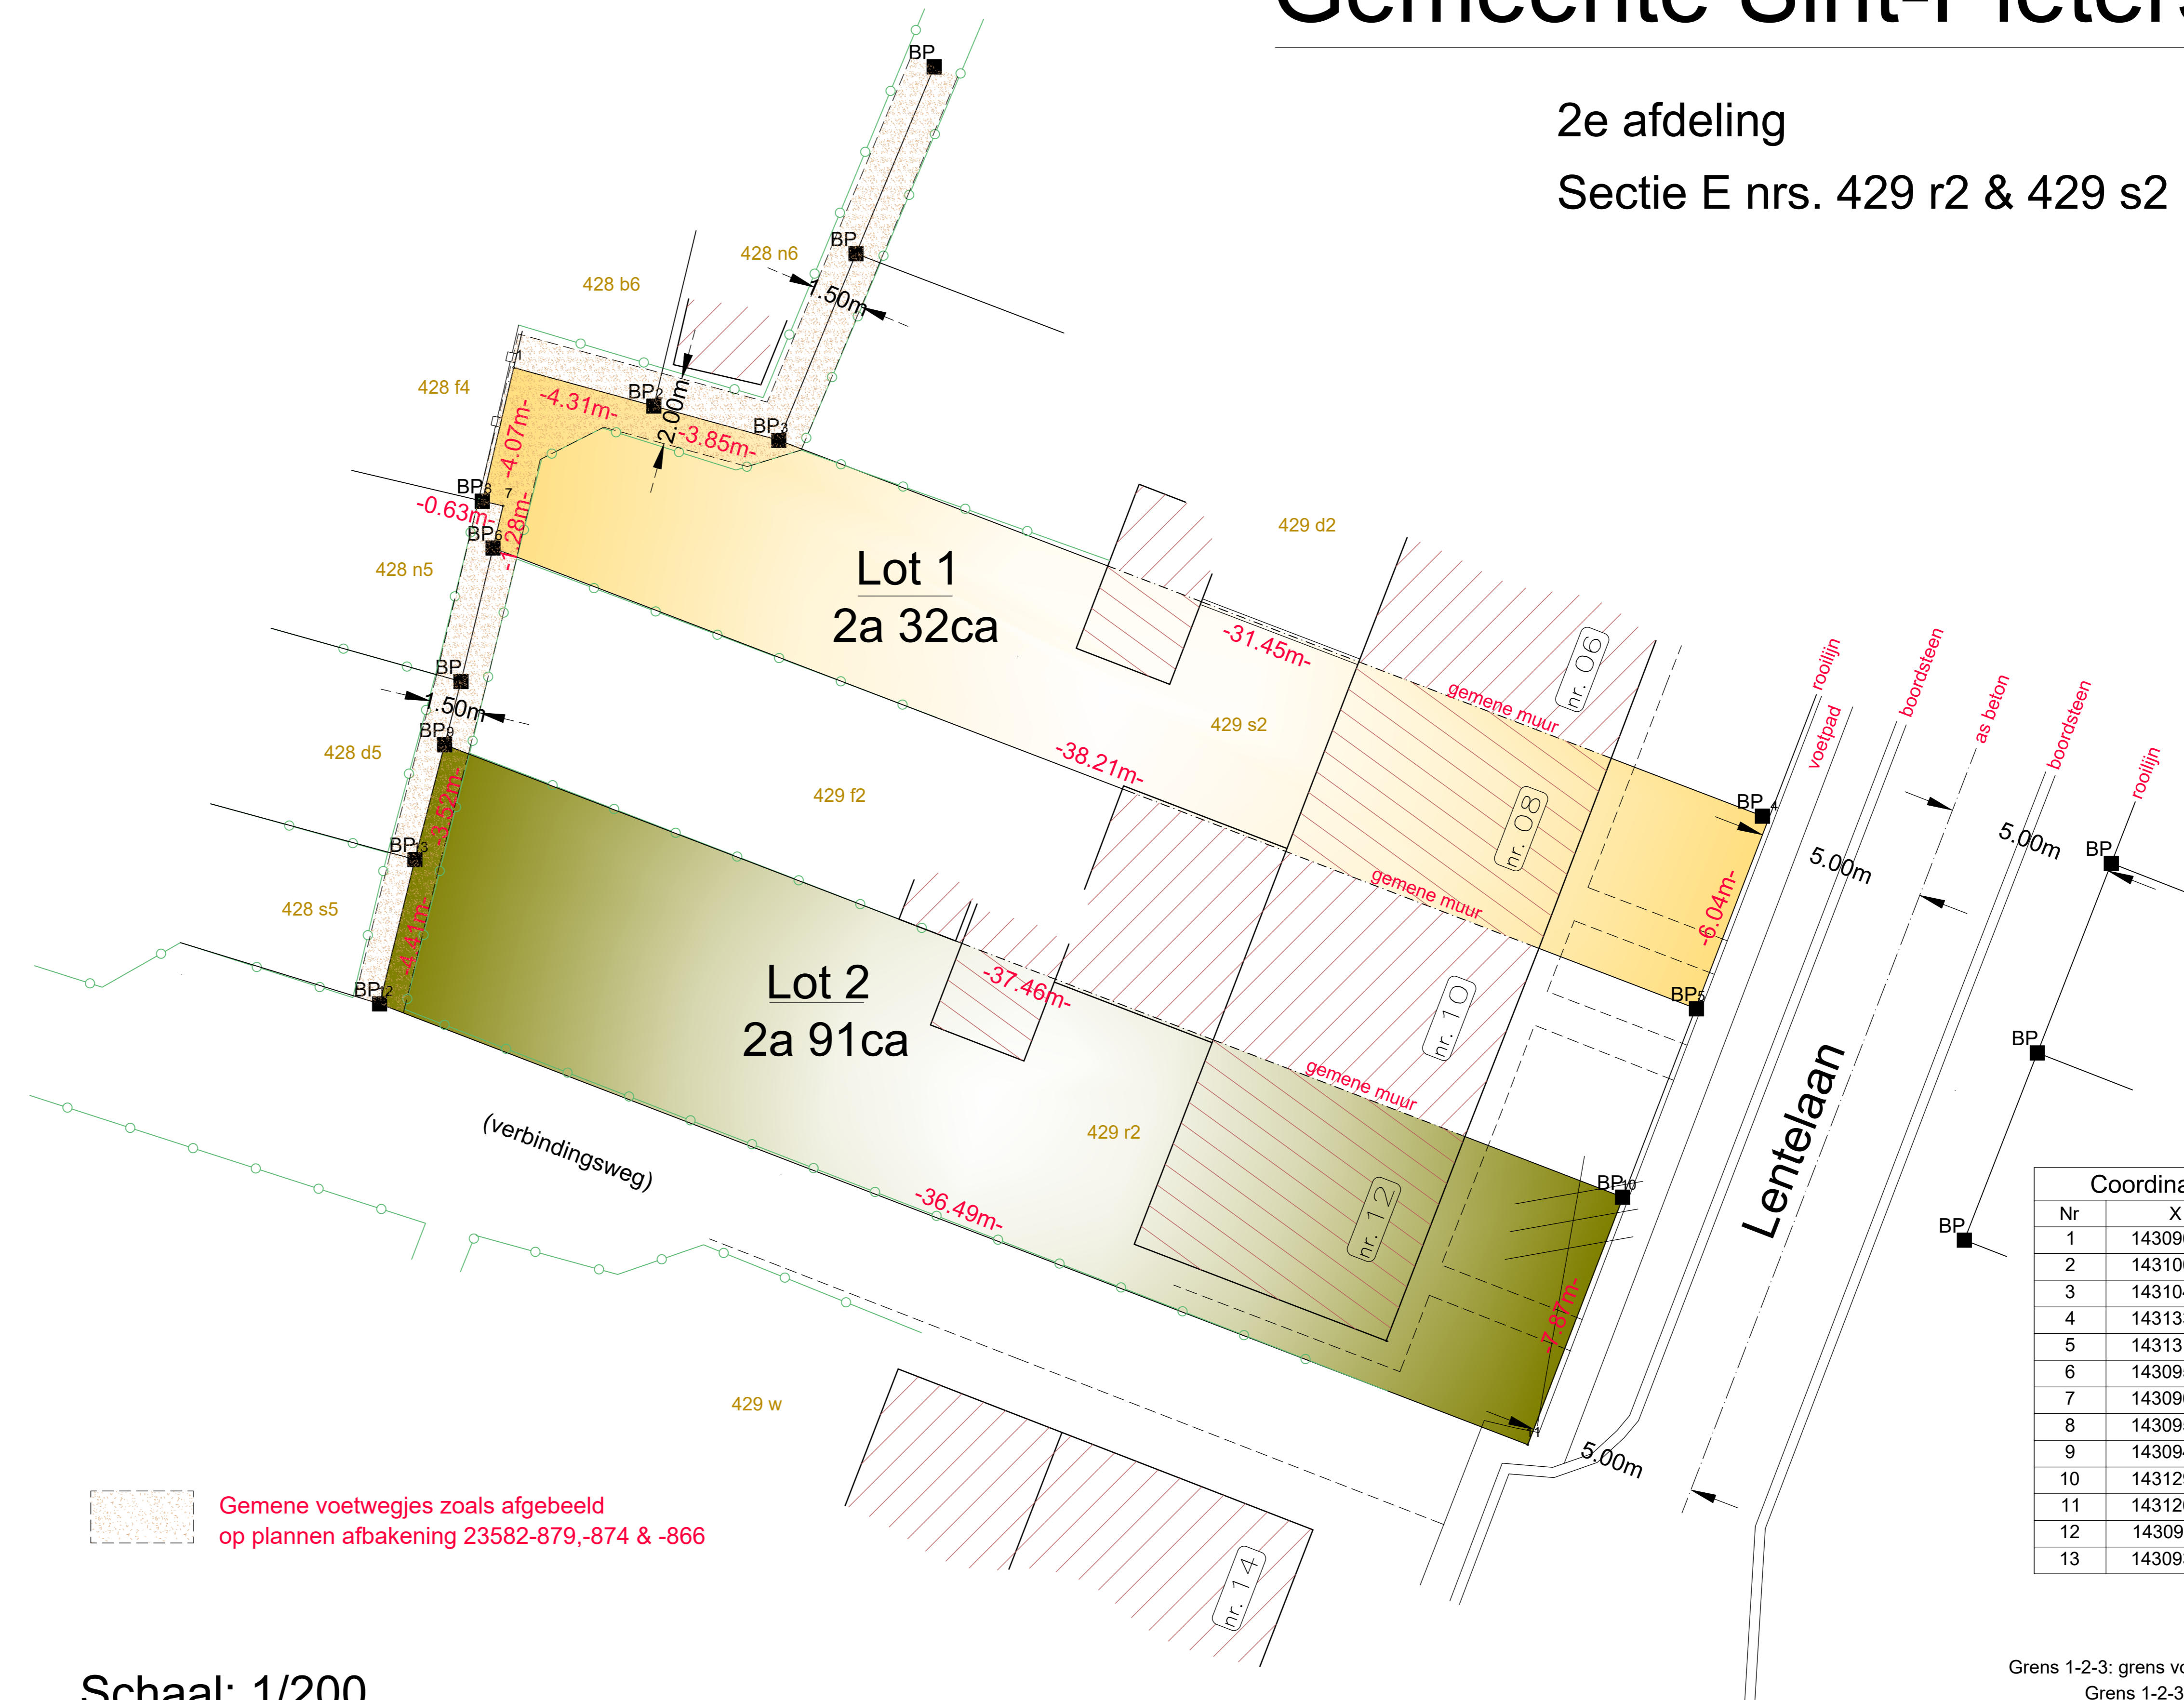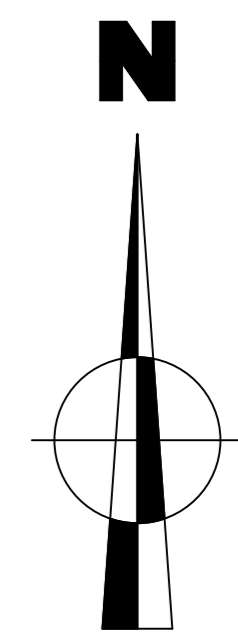

Schaal: 1/200