

PROCES-VERBAAL
VAN OPMETING EN SPLITSING

In het jaar tweeduizend zesentwintig de 24^{ste} juli;

is ondergetekende **FILIP BRANCKAERT**, landmeter – expert,
wettelijk beëdigd voor de Rechtbank van Eerste Aanleg te Brussel,
ingeschreven op het tableau van de Federale Raden van Landmeters - experts
(LAN040692). Tel. + Fax: 02/460.73.04.

Kantoren gevestigd te **1755 GOOIK, Edingsesteenweg 119 b;**
1500 HALLE, Cypriaan Verhavertstraat 94/001;

overgegaan tot de opmeting en splitsing van:

STAD HALLE (4^e afd. Buizingen)

Lot A:

Een woonhuis met aanhorigheden en tuin, op en met grond, Watertorenstraat 15, kadastraal bekend
sectie A nr. 145 m9.

Er werd een oppervlakte in bevonden van **EEN ARE EEN CENTIARE** **(1a 01ca).**

Lot B:

Een perceel tuin gelegen aan de Watertorenstraat, kadastraal bekend sectie A deel van nr. 145 b20

Er werd een oppervlakte in bevonden van **DRIE ARE ZESENTWINTIG CENTIAREN**
(3a 26ca).


Als bewijs hiervan heb ik onder dagtekening als hierboven onderhavig proces-verbaal
opgemaakt en ondertekend.

Planreferentie AAPD:

F. BRANCKAERT

STAD HALLE (4e afd. Buizingen)

Sectie A nr. 145 m9 & deel van nr. 145 b20

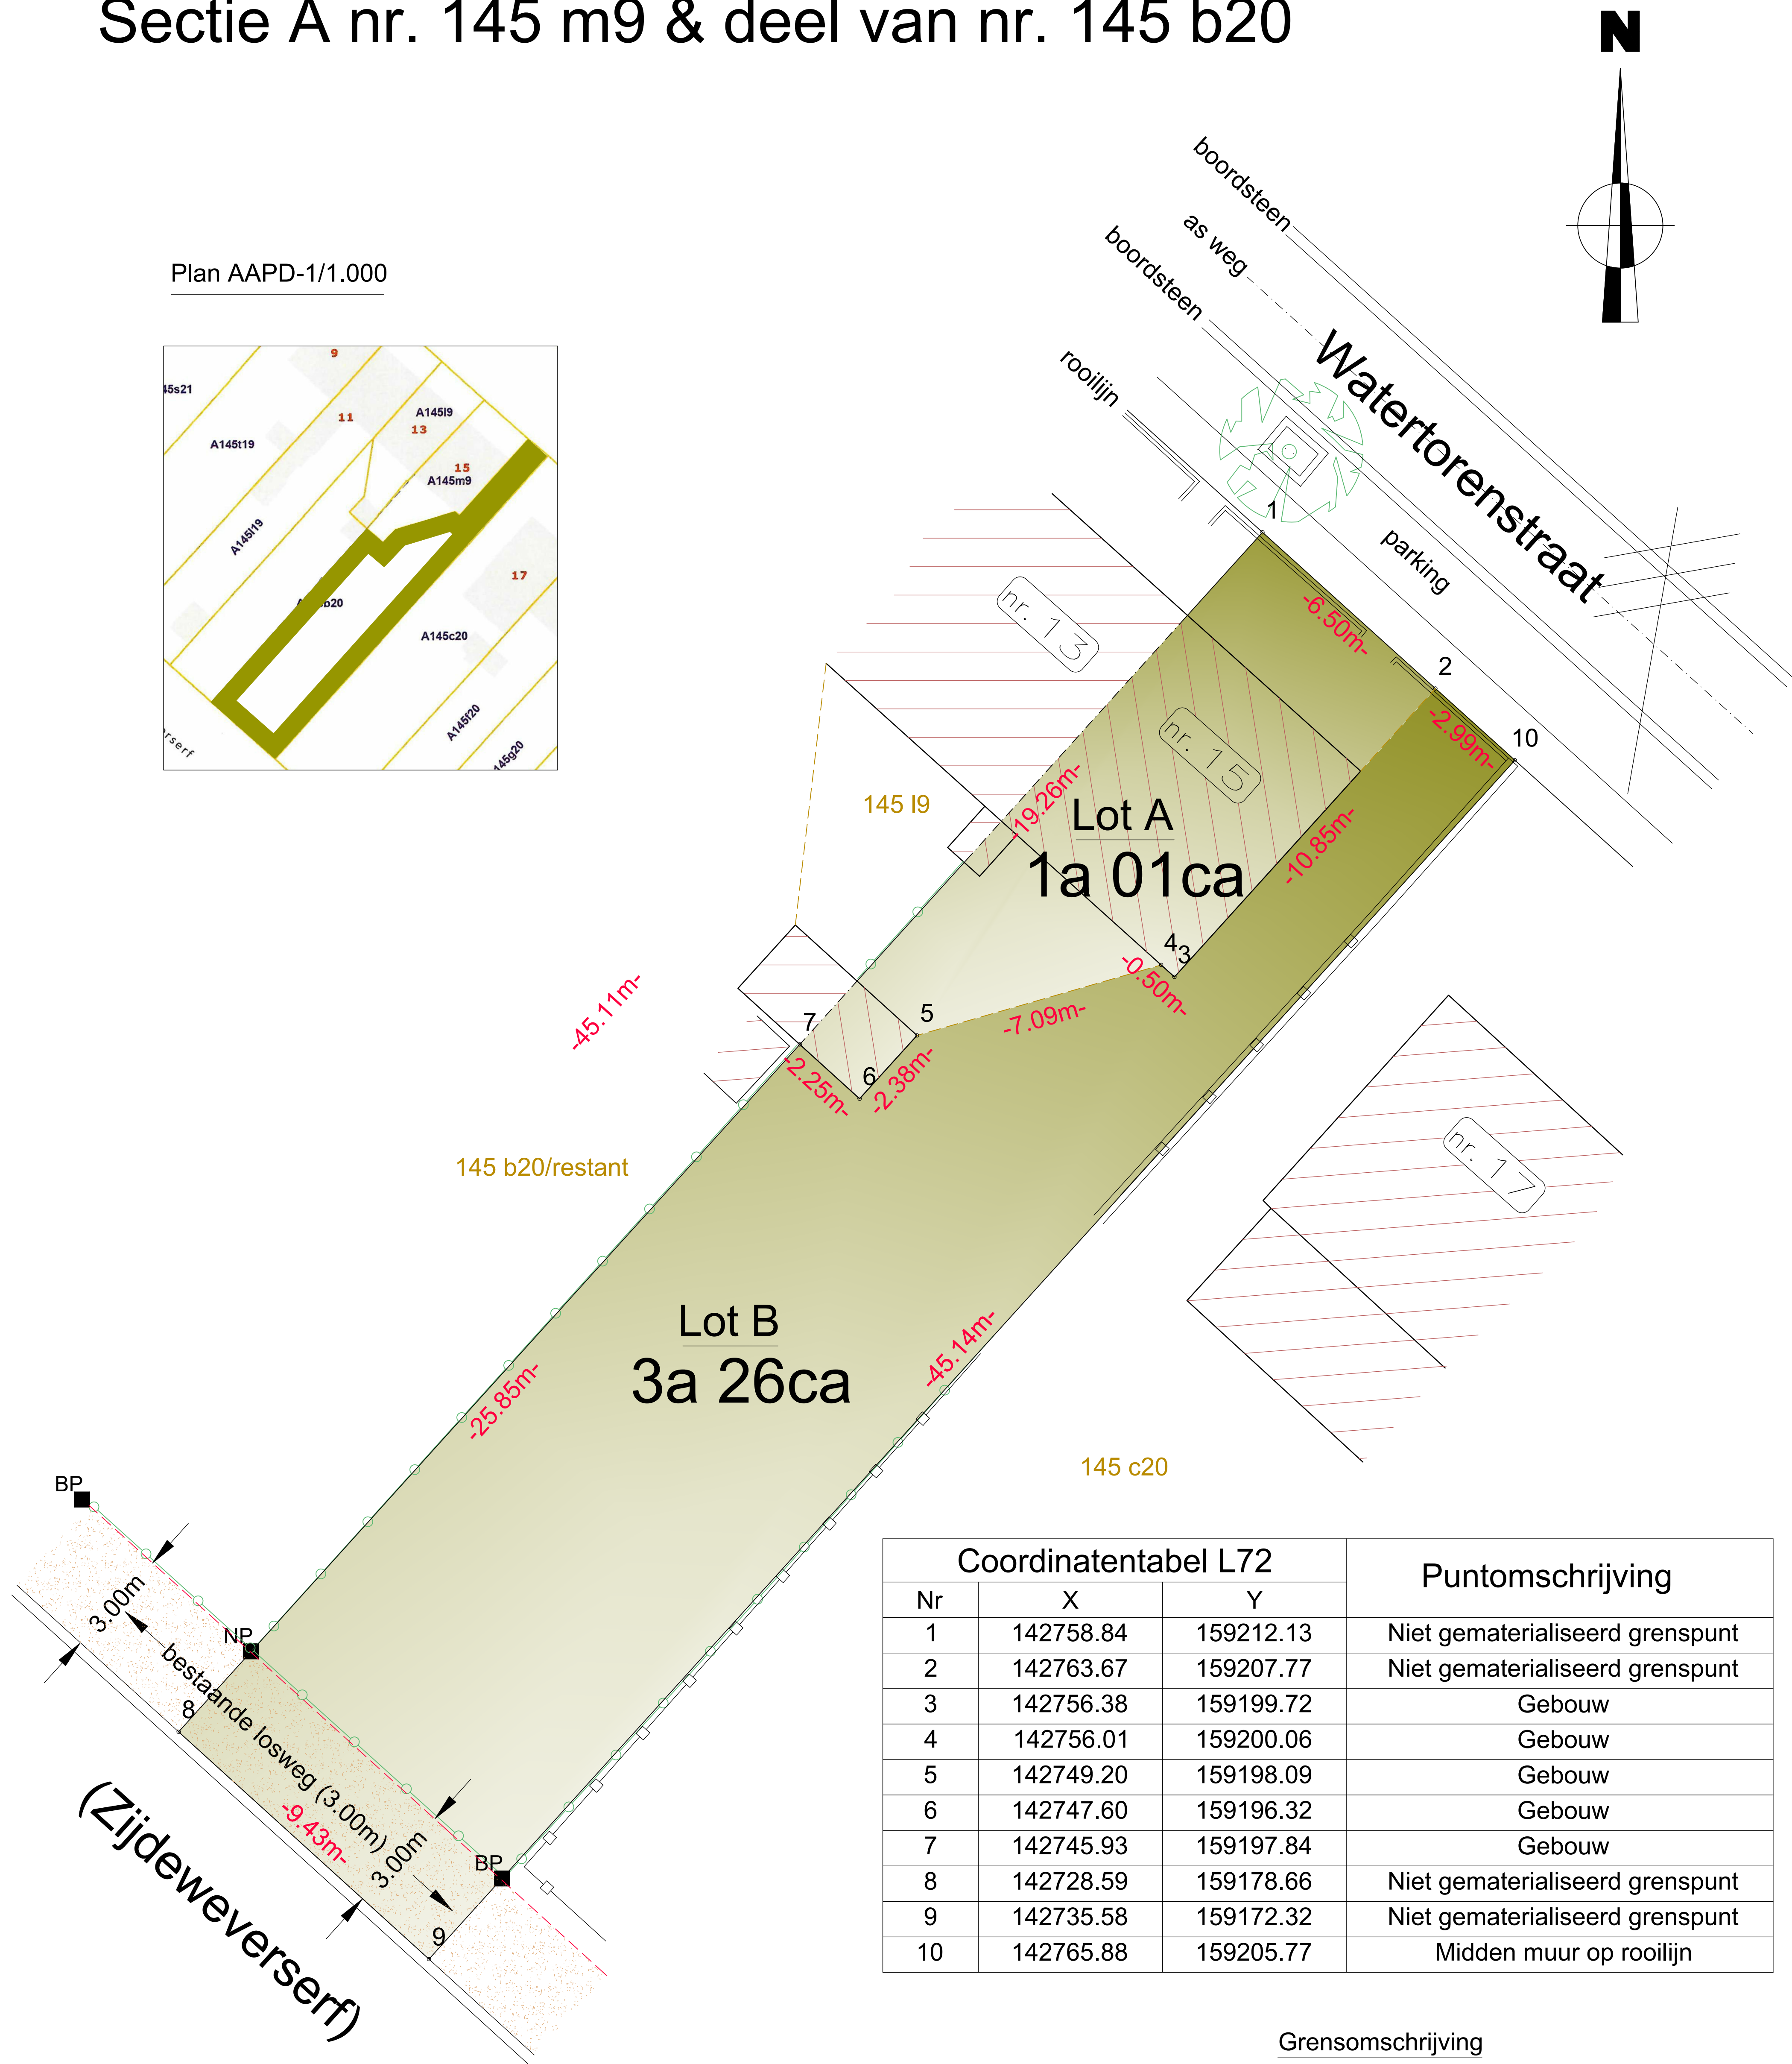

Schaal: 1/250